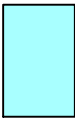
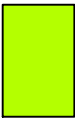
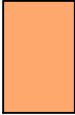


LEGENDE

 Baum gepl.

 3-reihige Rinne


 Grünfläche, öffentlich

 Fahrbahn
antikpflaster, herbstaub

 Geh- Radweg
RE rot

 Zufahrten
RE rot

 Straßenlampe gepl.

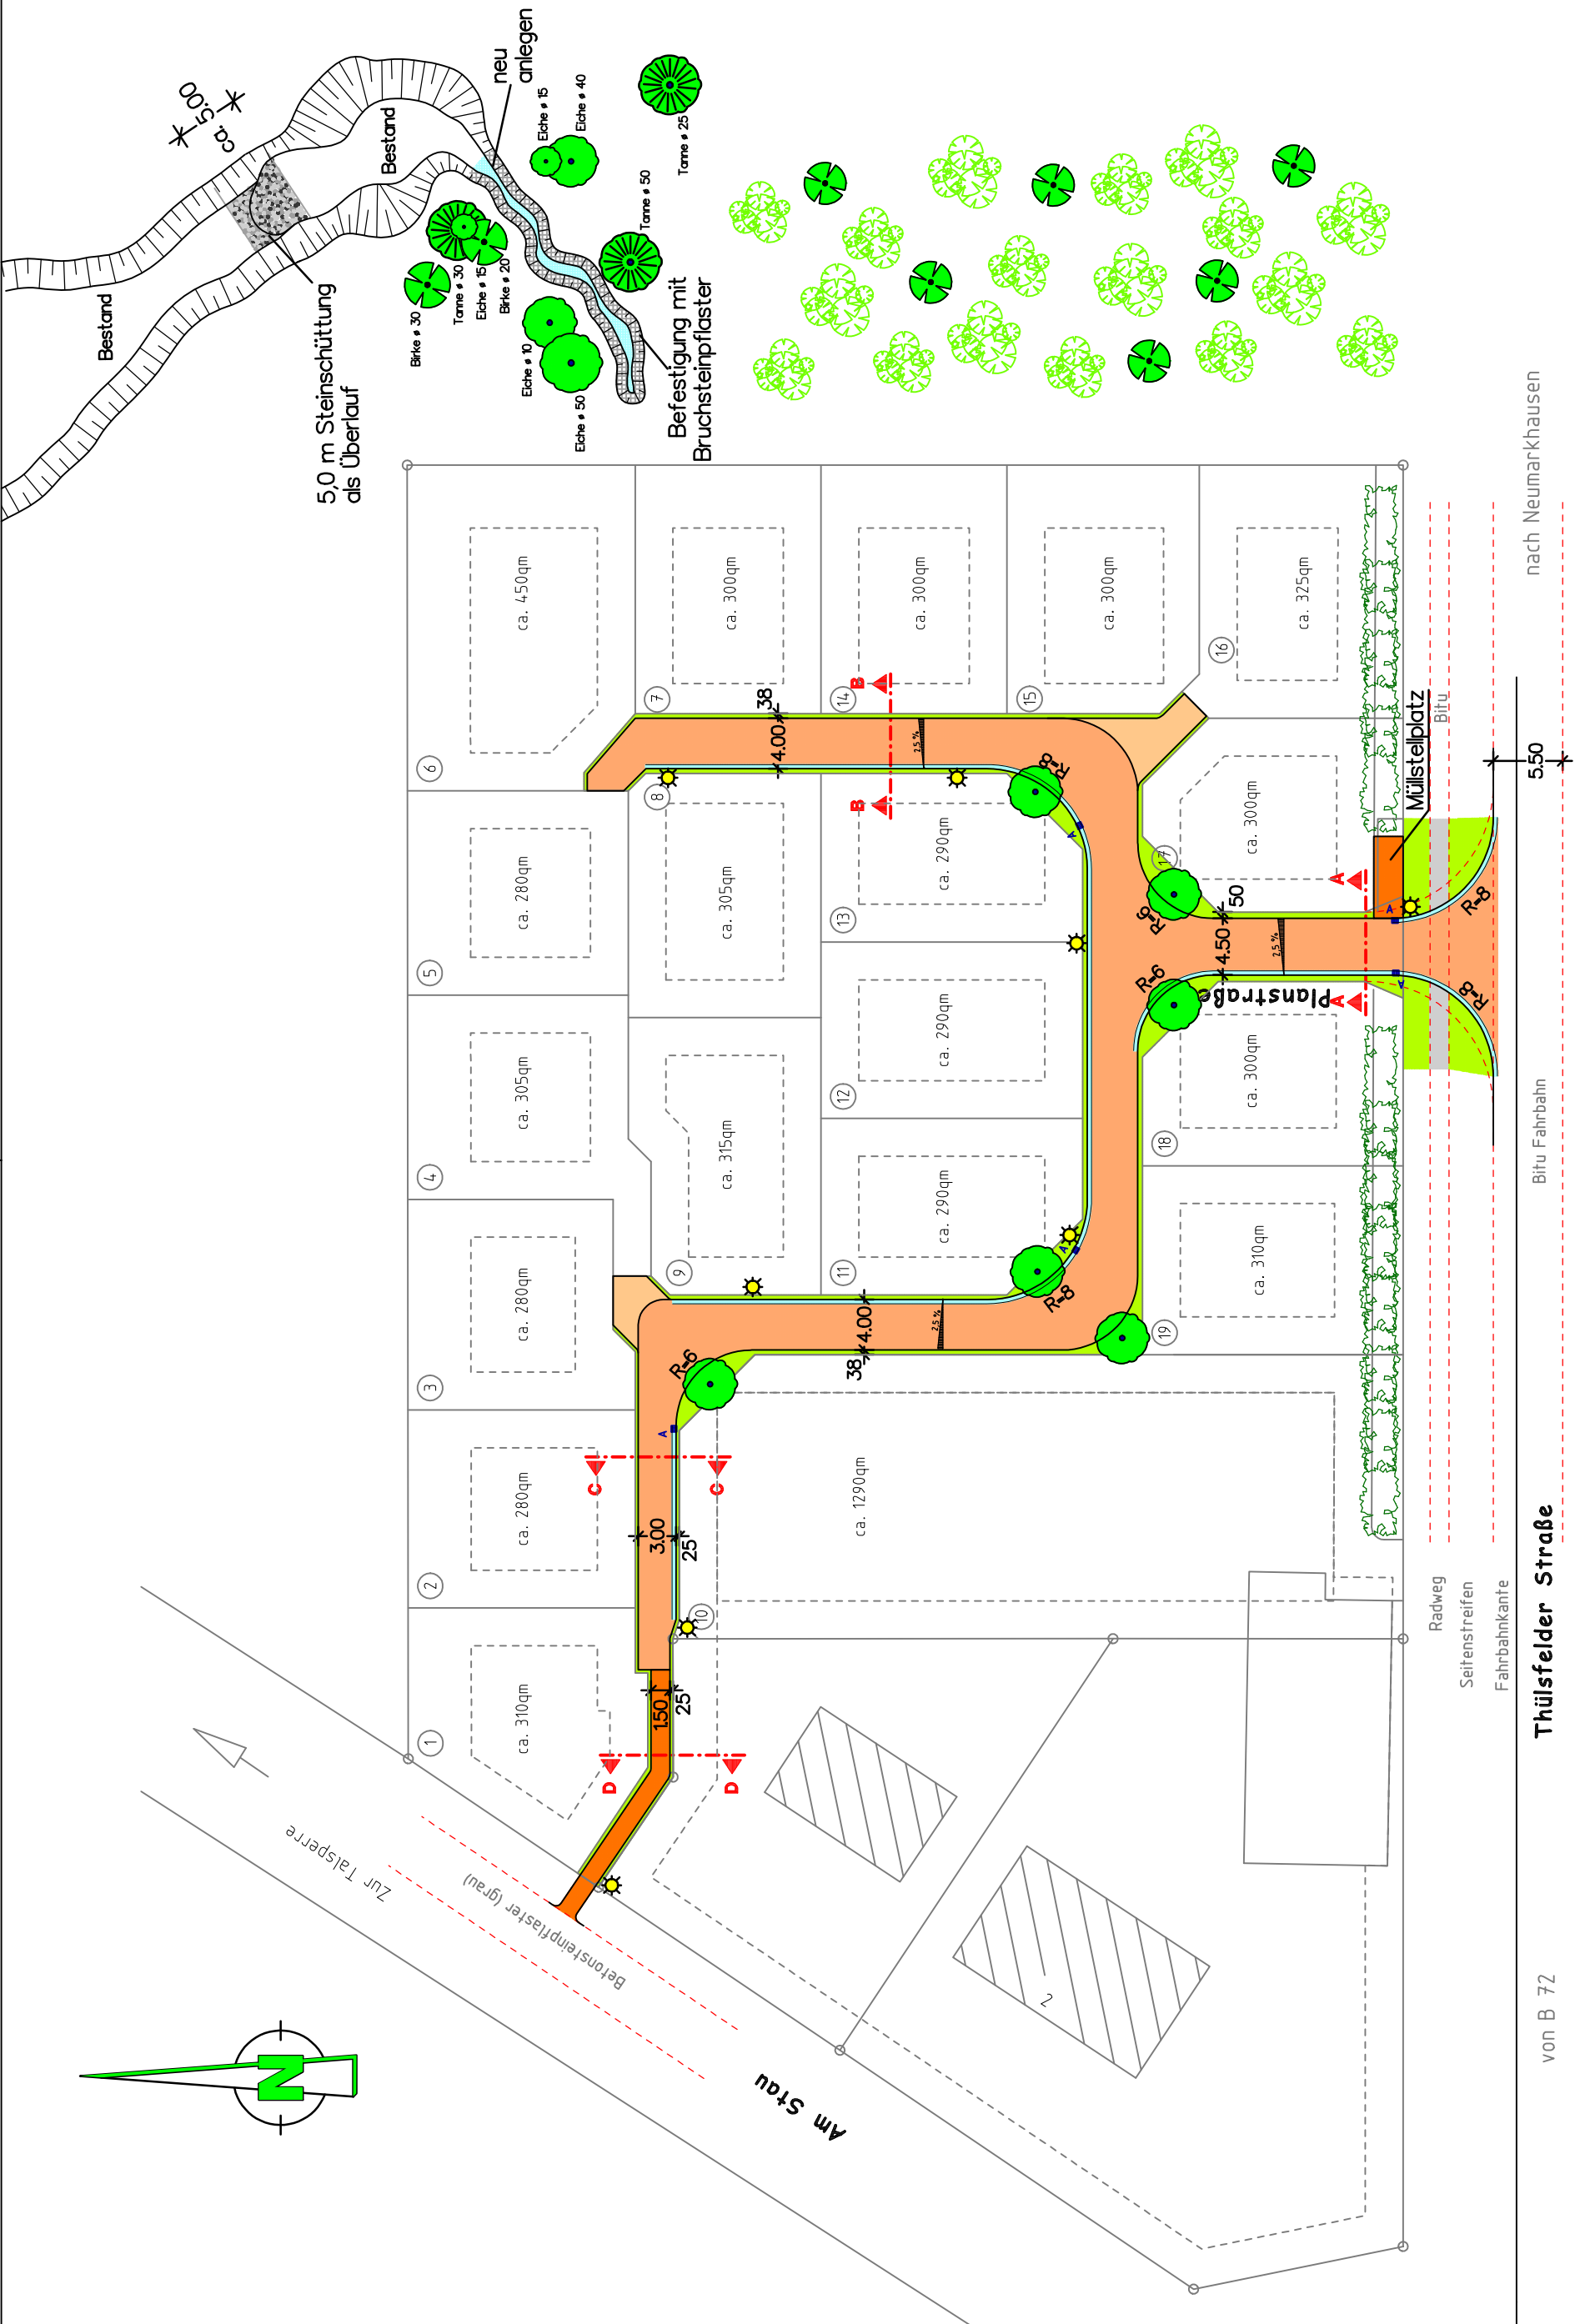

5				
4				
3				
2				
1	Schnitt C und D eingefügt		14.09.2007	Wa
Nr.	Art der Änderung	Datum	Aufgestellt	



26169 Friesoythe Amselweg 8 a
Tel: 04491-939110 Fax: 04491-3303
E-Mail: klaus.hanneken@t-online.de

Maßnahme: **Stadt Friesoythe
OT Thüle**

Erschließung der Ferienhaussiedlung
Thülsfelder Straße

Maßnahme: **Stadt Friesoythe
OT Thüle**

Erschließung der Ferienhaussiedlung
Thülsfelder Straße

Maßnahme: **Stadt Friesoythe
OT Thüle**

Erschließung der Ferienhaussiedlung
Thülsfelder Straße

Unterlage: 7
Blatt Nr.: 1
Reg. Nr.:

Darstellung: **Straßenlageplan**

Maßstab: **1:500**

Entwurfsbearbeitung:

**WESSELS
UND GRÜNEFELD**
INGENIEURBERATUNG

Schmaler Damm 17a, 26169 Friesoythe
Tel 04491/921155, Fax 04491/921172
e-mail altenoythe@ing-wug.de

Datum: 11.09.07
bearbeitet: 11.09.07
geplottet: 14.09.07
Projekt: FERENKH
Blatt Gr.: 0,0+0,0 0,0 m²
geprüft:

Zeichen: We/Wa
Plot

Aufgestellt:	Geprüft und Genehmigt:
--------------	------------------------