


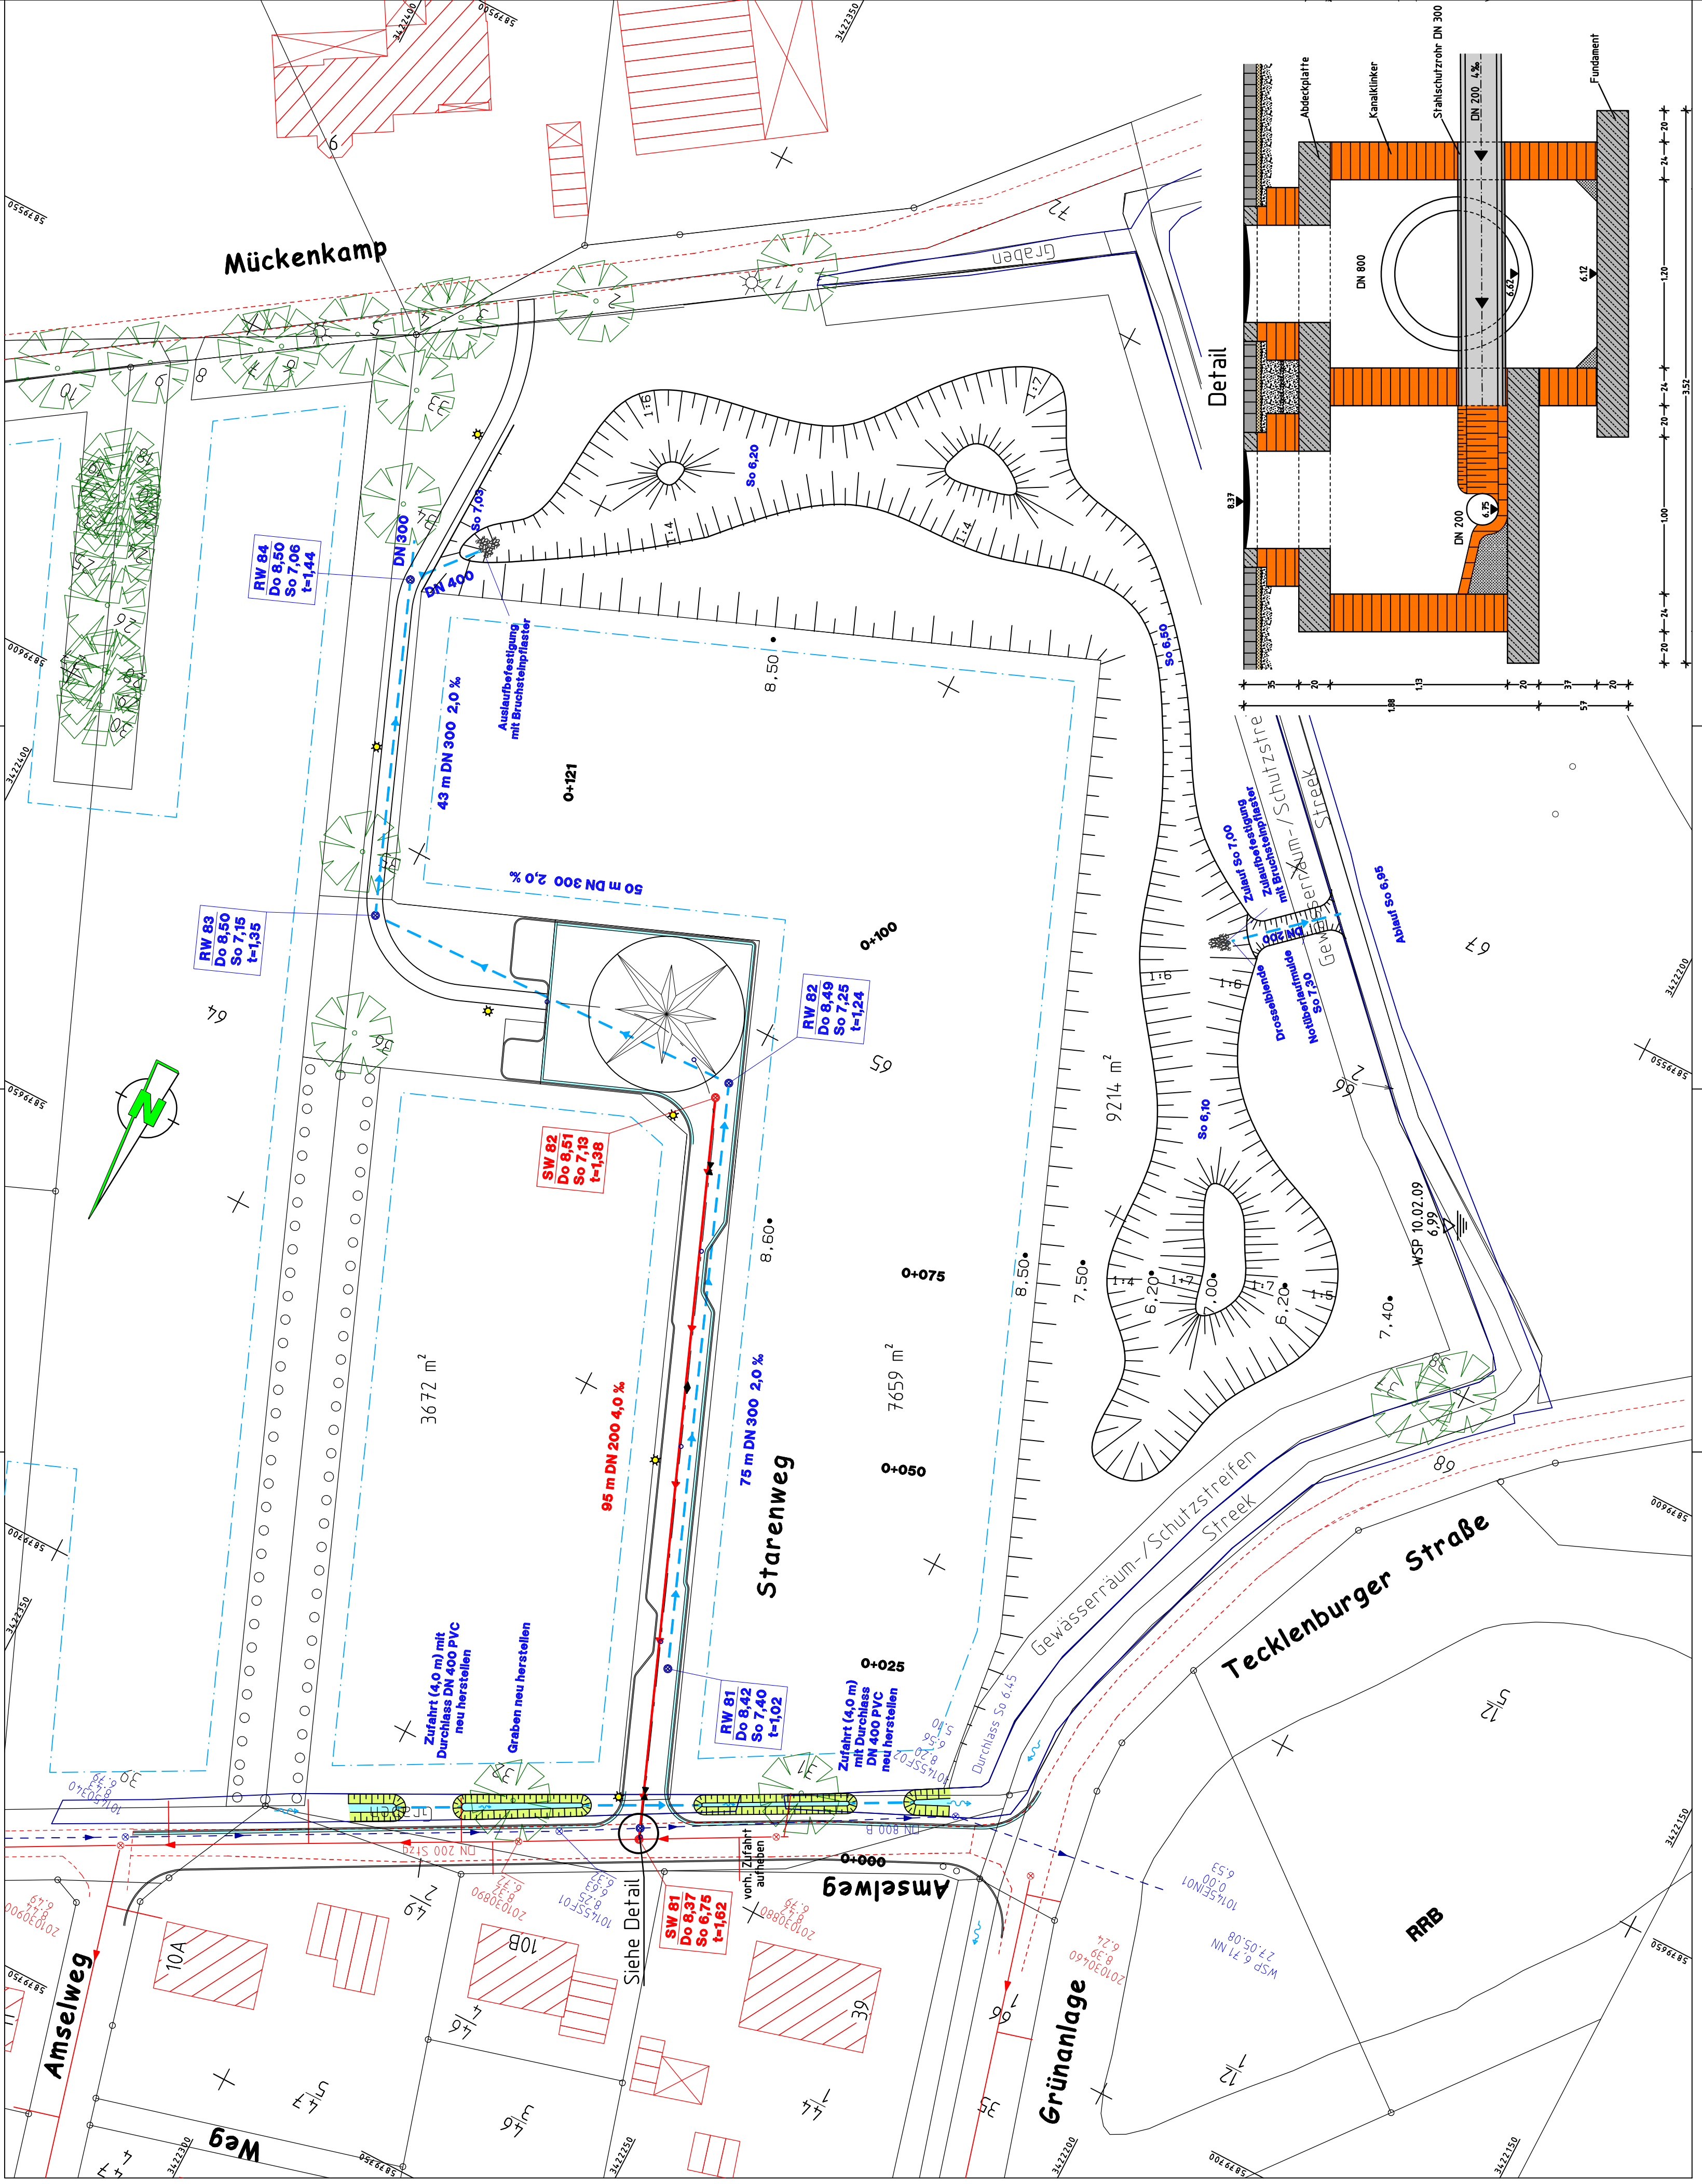

Legende

- vorh. Regenwasserkanal
- vorh. Schmutzwasserkanal
- gepl. Regenwasserkanal mit Fließrichtung, Schachtnummer, Schachtabstand, Schachtordinaten, und Rohrdurchmesser
- gepl. Schmutzwasserkanal mit Fließrichtung, Schachtnummer, Schachtabstand, Schachtordinaten, und Rohrdurchmesser

5					
4					
3					
2					
1					
Nr.		Art der Änderung	Datum	Aufgestellt	

Bauherrengemeinschaft

”Bei den Fischeichen”

Maßnahme: Friesoythe

Erschließung B-Plan Nr. 138

”Entlastungsstraße II/Meeschenstraße”

Unterlage: 7

Blatt Nr.: 1

Reg. Nr.:

Kanallageplan

Vorentwurf

Maßstab 1:500

Datum 13.02.09

Zeichen We/Bu

geplant 13.02.09

Plot

Projekt BP-138-1

Blatt Gr.: 0,765x0,44

0,34 m²

geprüft:

Entwurfsbearbeitung:

WESSELS UND GRÜNEFELD

INGENIEURBERATUNG GMBH

Schmaler Damm 17a 26169 Friesoythe

Tel. 04491/921155, Fax 04491/921172

e-mail altenoythe@ing-wug.de

Aufgestellt:

Geprüft und Genehmigt:

