


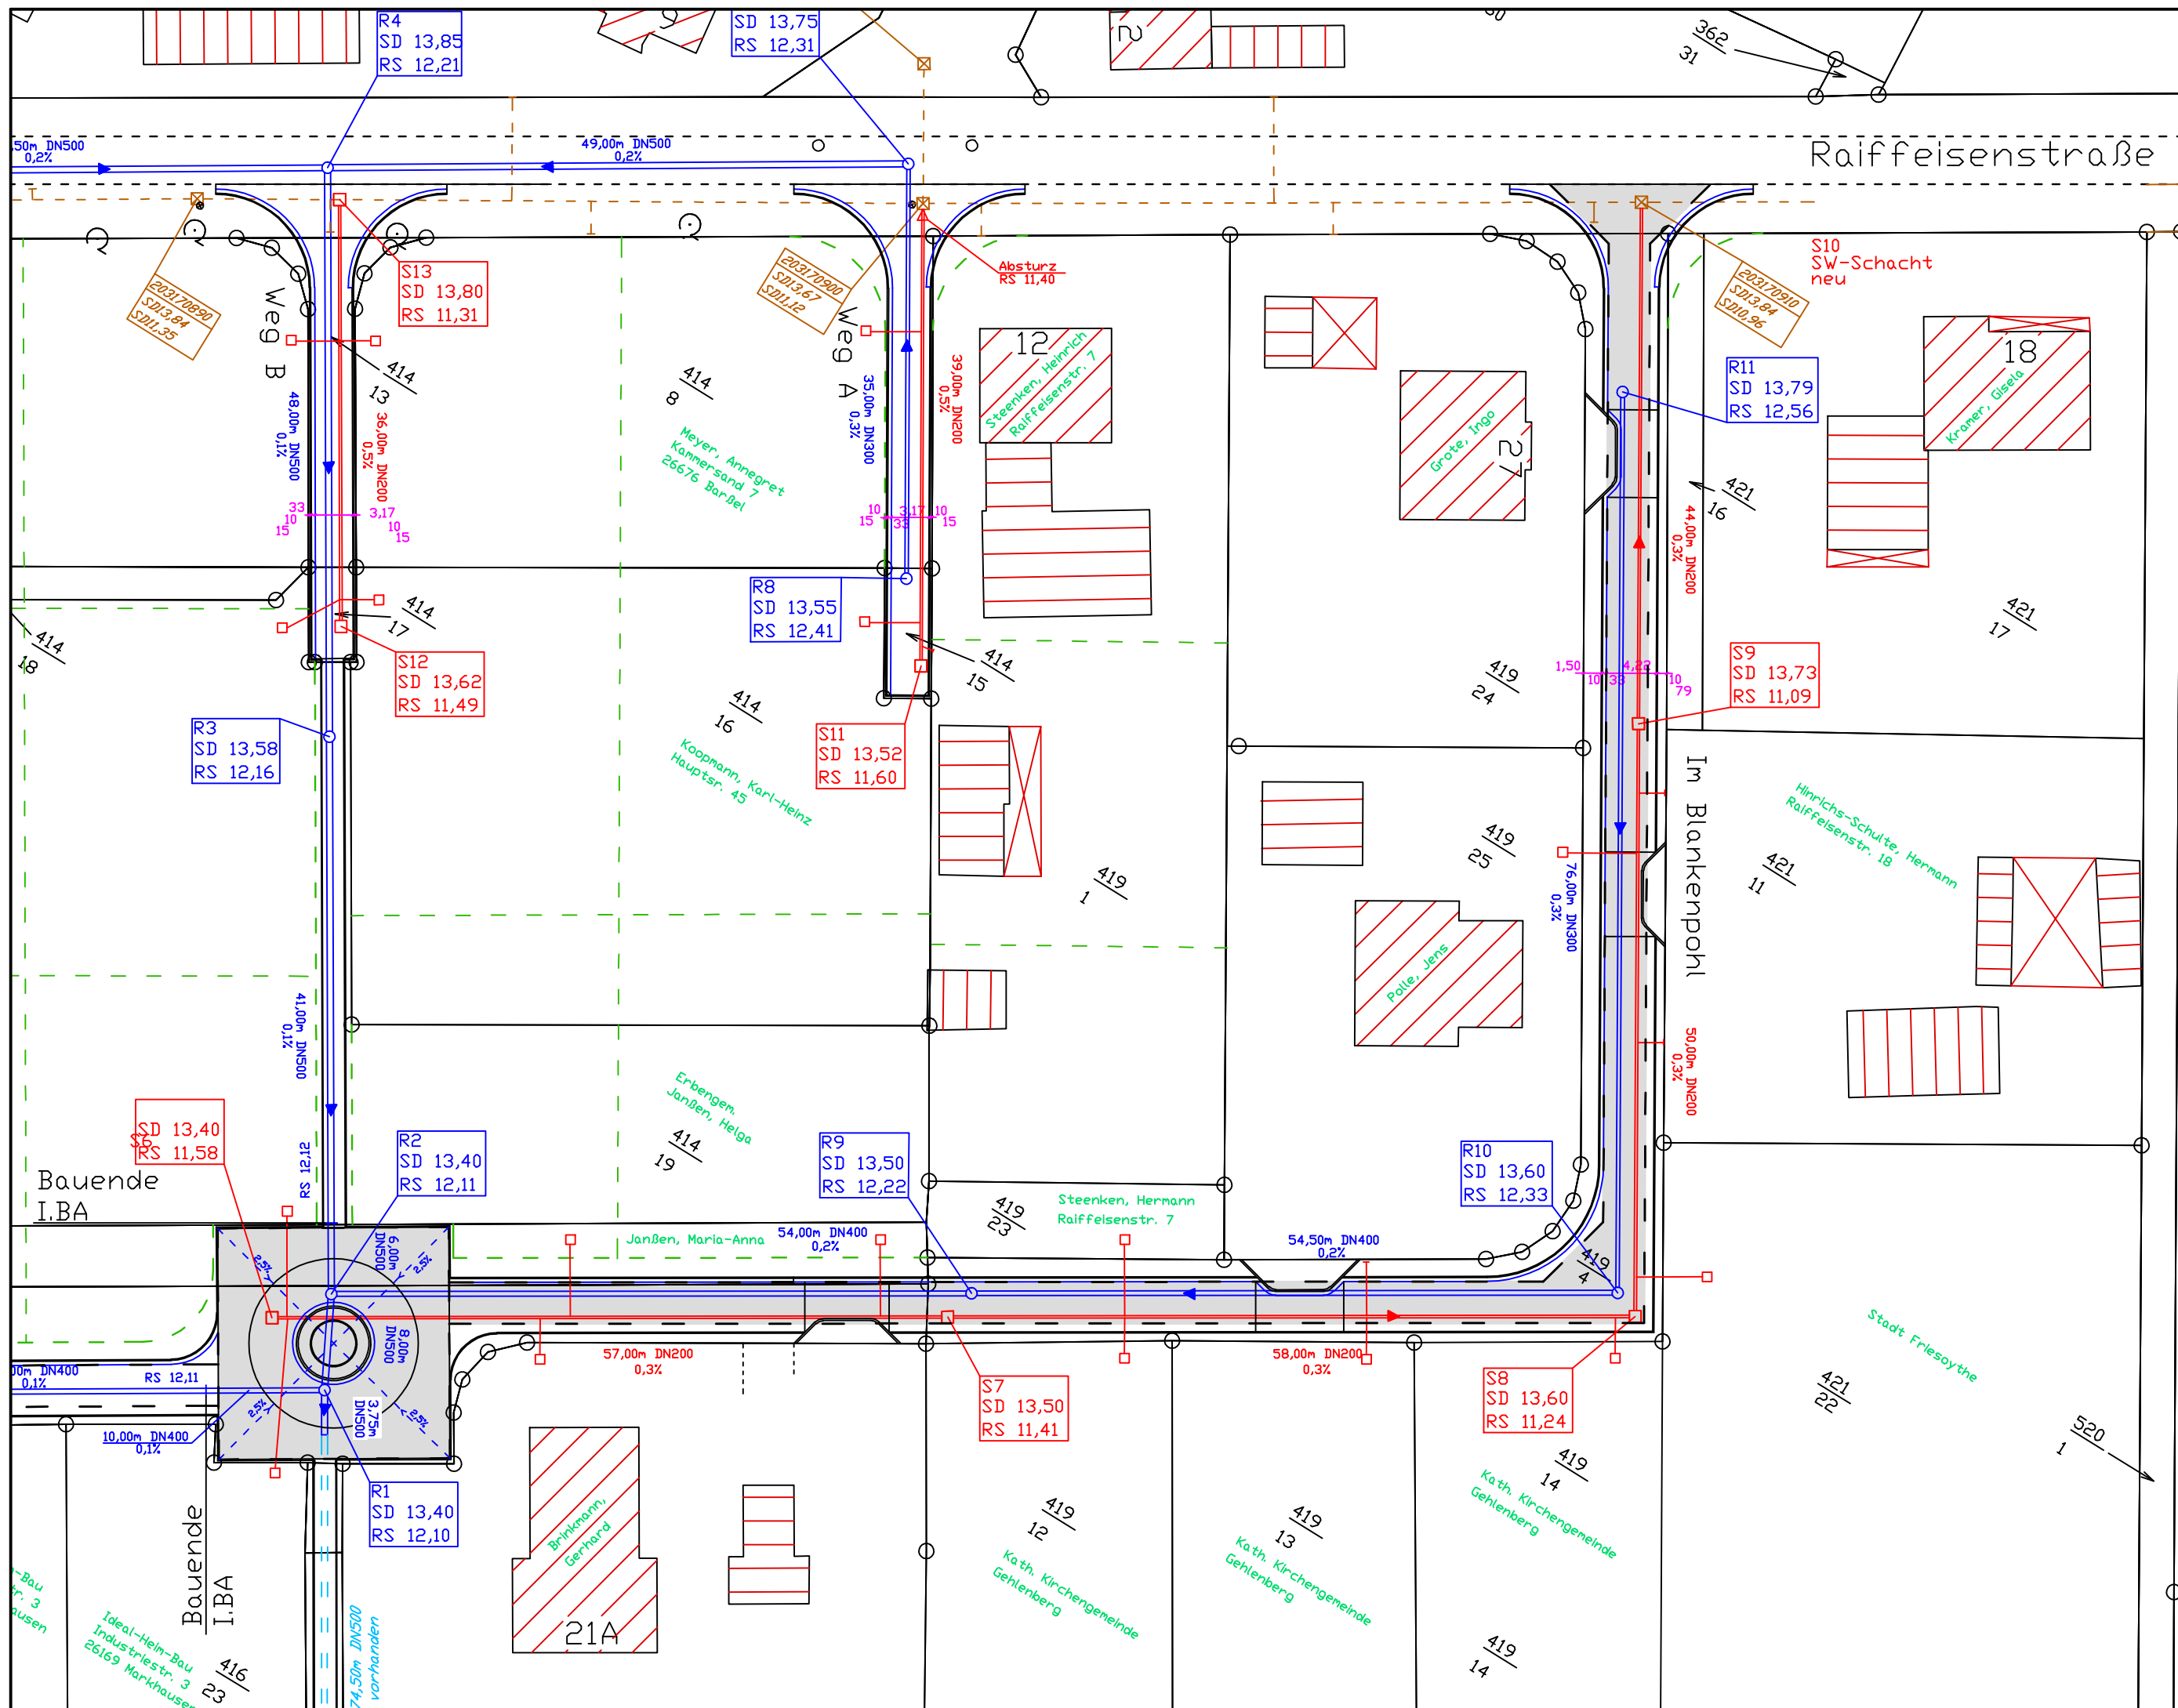

Legende

- vorh. Grenzen
- vorh. Bebauung
- vorh. Straßen
- vorh. SW-Kanal
- vorh. RW-Kanal
- vorh. Zufahrt
- vorh. Zuwegung
- vorh. Beleuchtung
- vorh. Bäume
- vorh. Bäume fällen
- gepl. Grenzen
- gepl. RW-Kanal
- gepl. SW-Kanal
- gepl. SW-Hausanschluss
- gepl. Baustraße bituminös
- gepl. Trasse Versorgungsträger



STADT FRIESOYTHE STADTENTWICKLUNG

Maßnahme / Vorhaben:
Teilerschließung der Straße "Im Blankenpohl"
im B-Plan Nr. 85 "Blankenpohl"
I. Bauabschnitt
hier: SW und RW-Kanalisation

Geplant:
Aloys Dasenbrock
Bearbeitet:
Aloys Dasenbrock
Gezeichnet:
23.05.08Nei
Geändert:

Bauteil:
Lageplan
Aufgestellt:
Friesoythe, den
Der Bürgermeister
i. A.

Maßstab: 1:500
Ausfertigung:
Anlage:
Vorentwurfsplanung
Entwurfsplanung
Ausführungsplanung

Blatt-Nr.: 1
Aktenzeichen:
642-30-323
Plangröße:
0,580x0,297= 0,172m2