


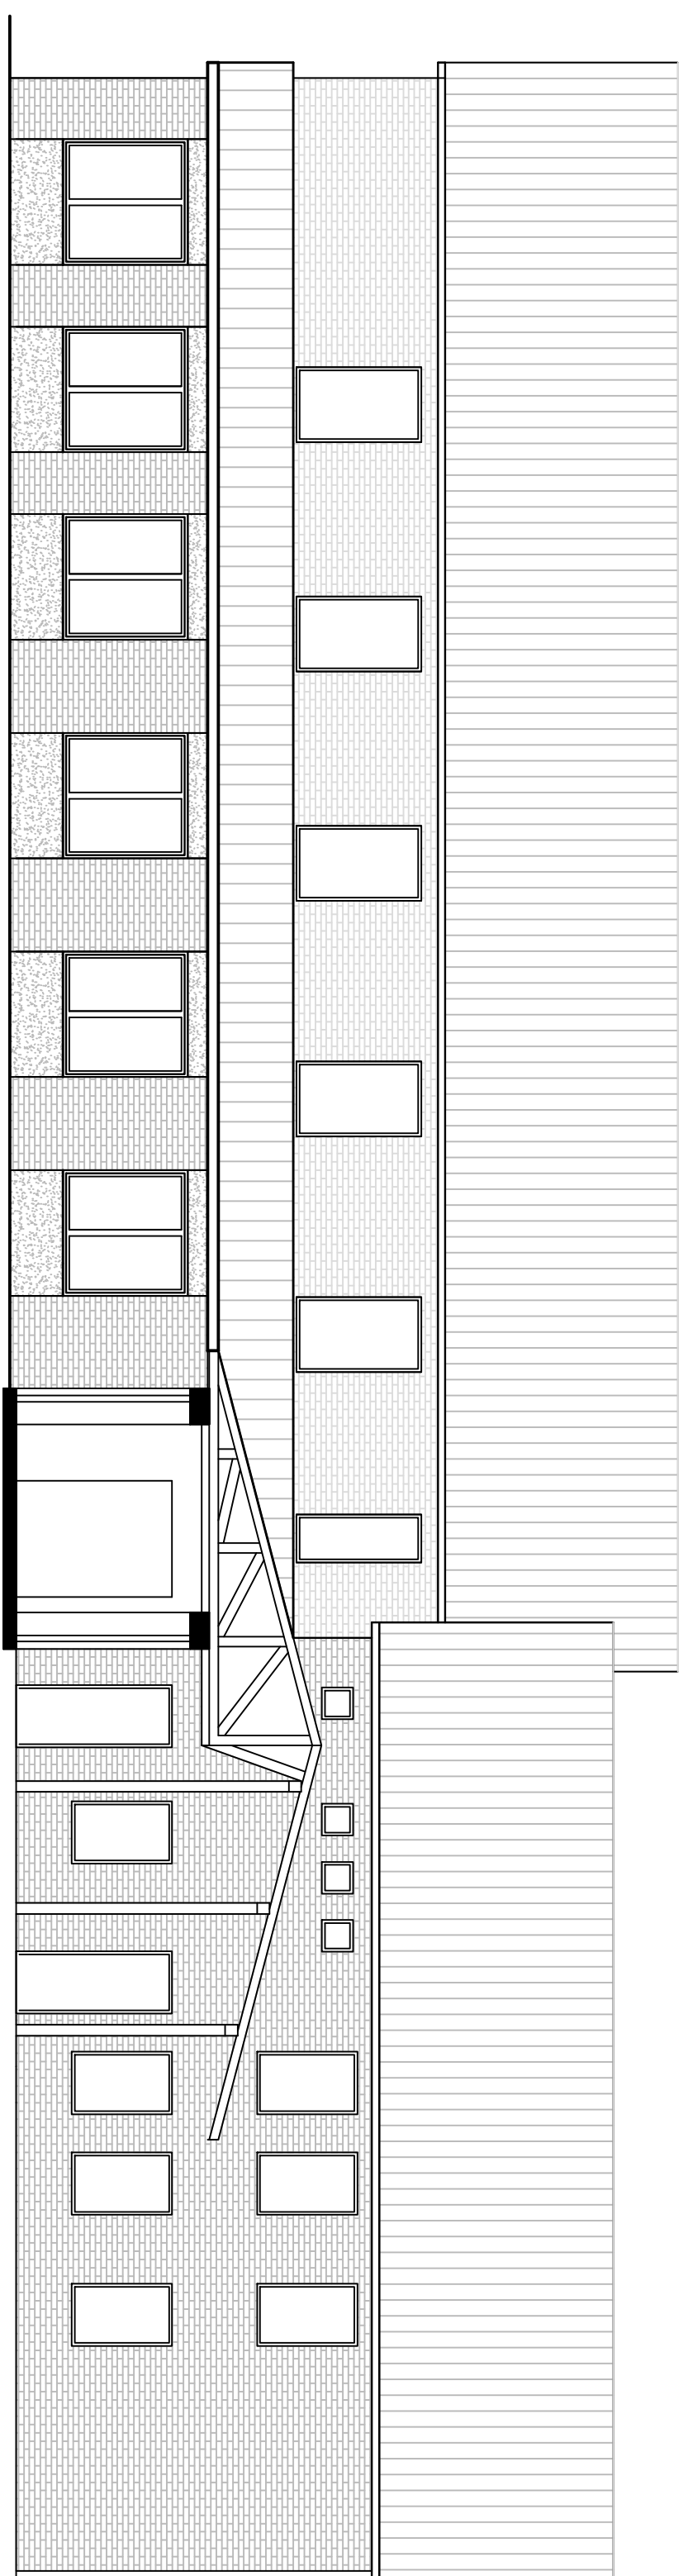


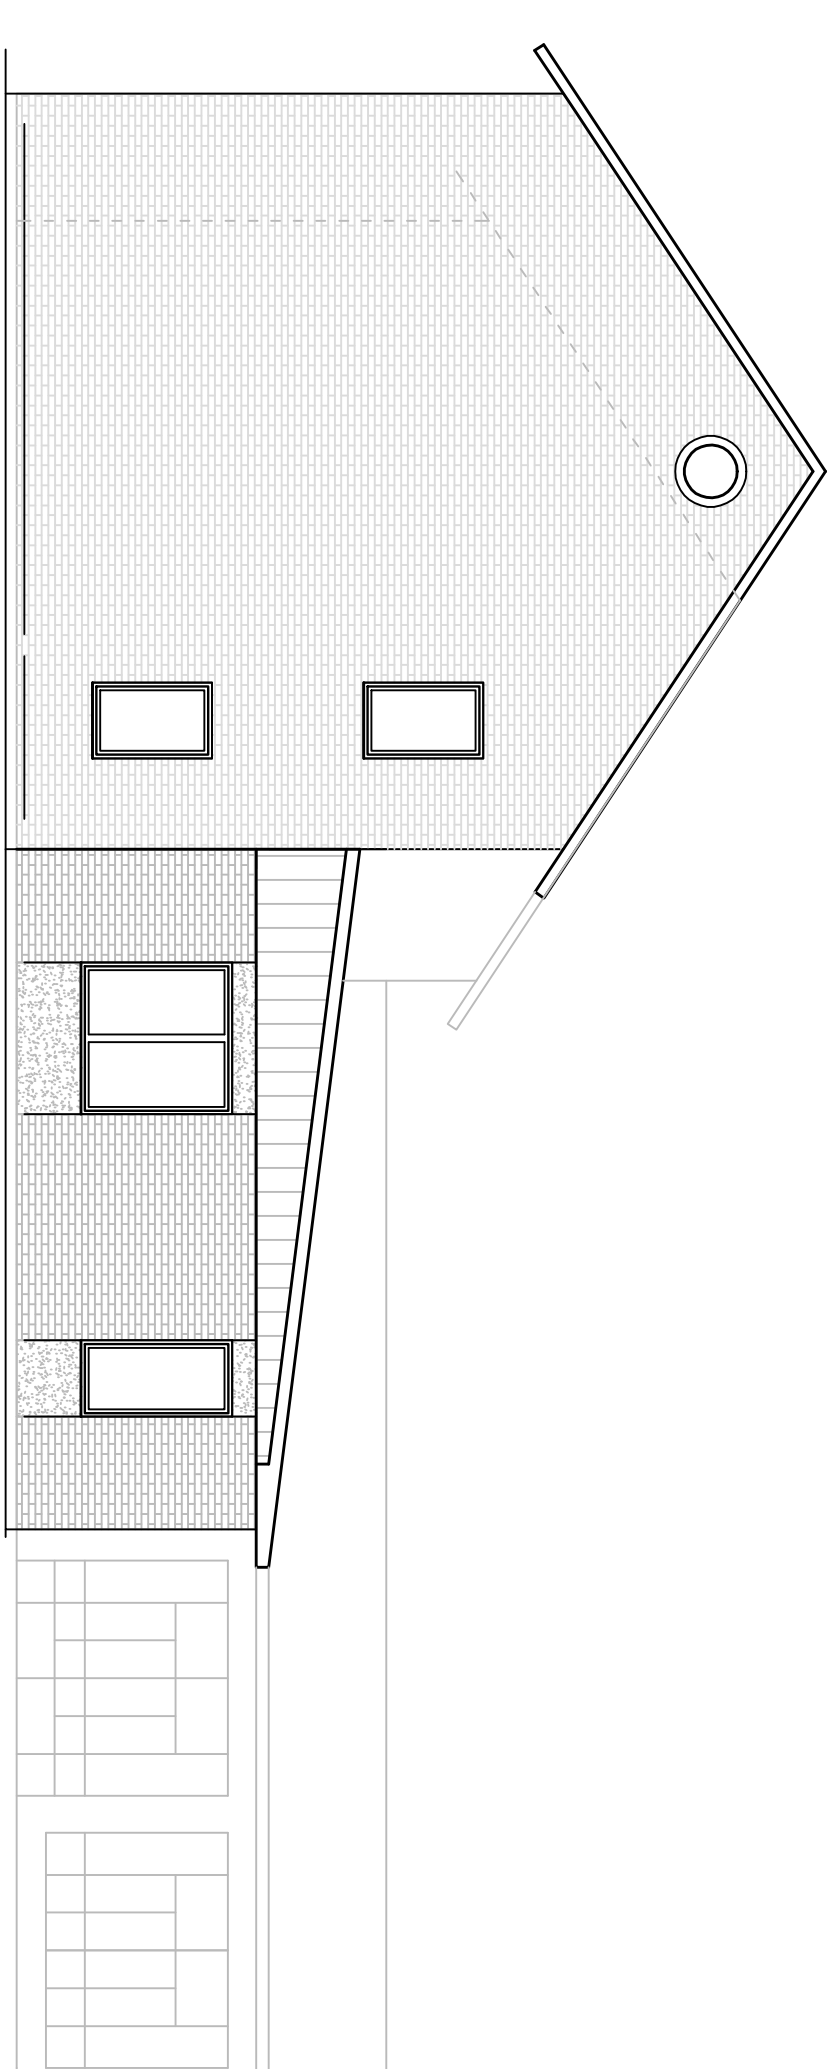


Ansicht Westen
Maßstab: 1 : 100

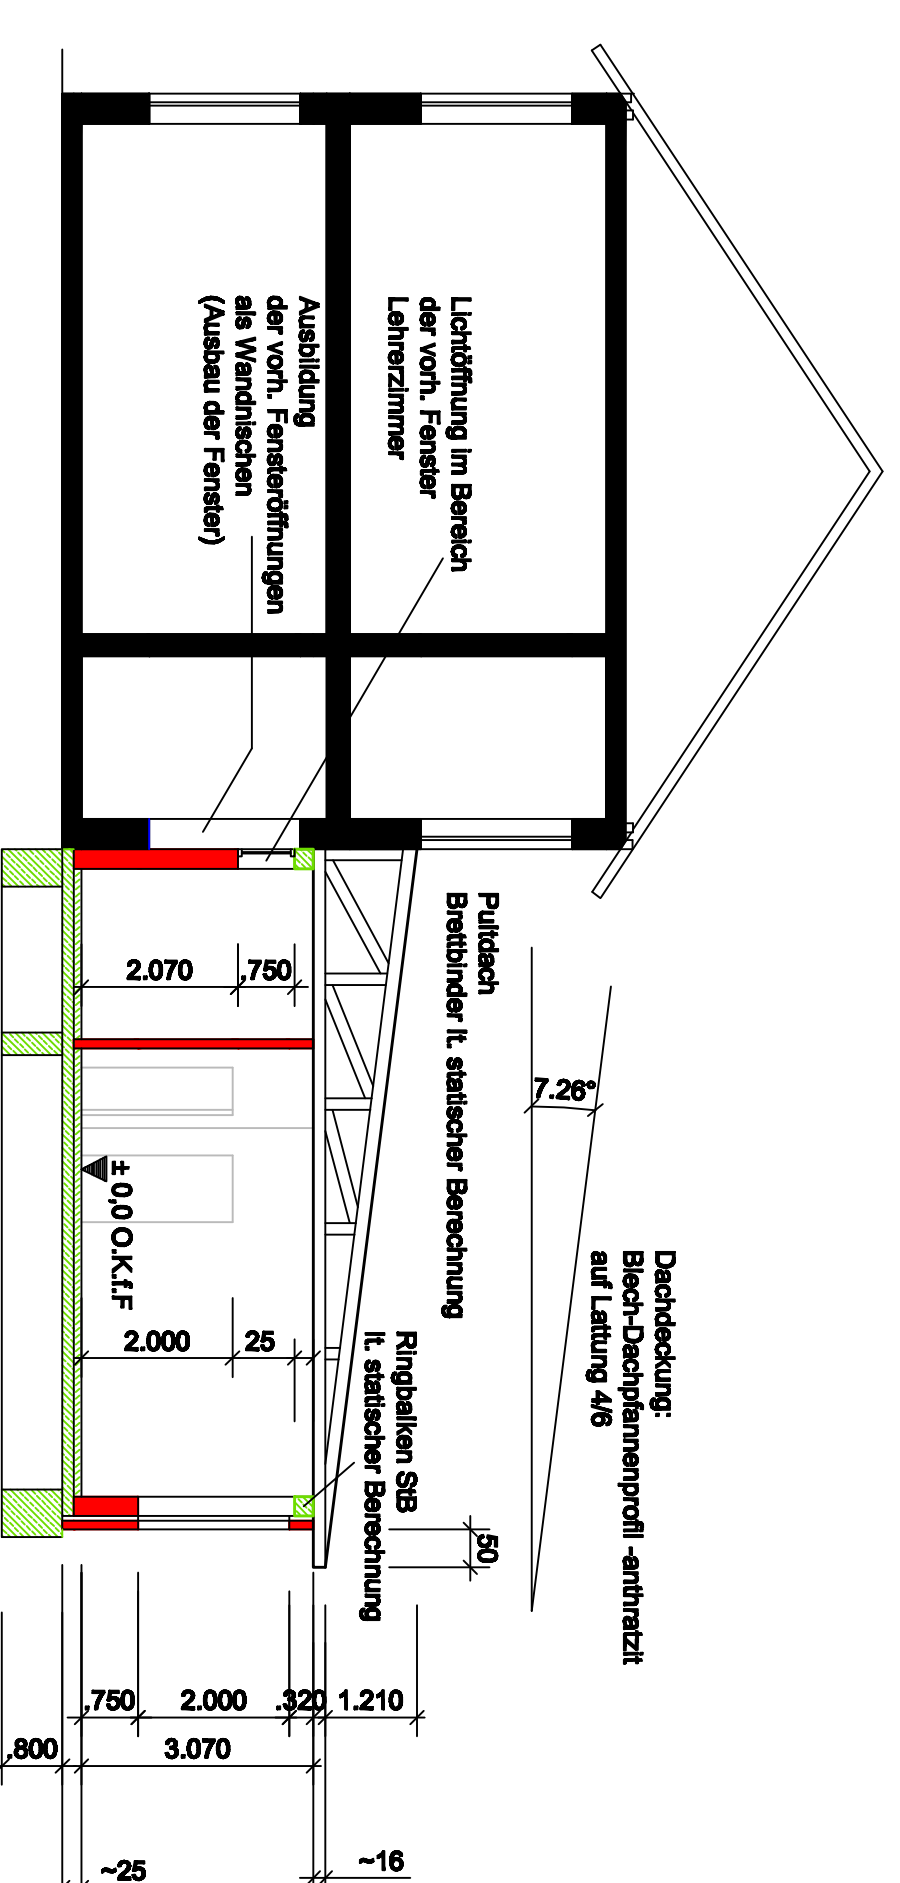

Ansicht Norden
Maßstab: 1 : 100

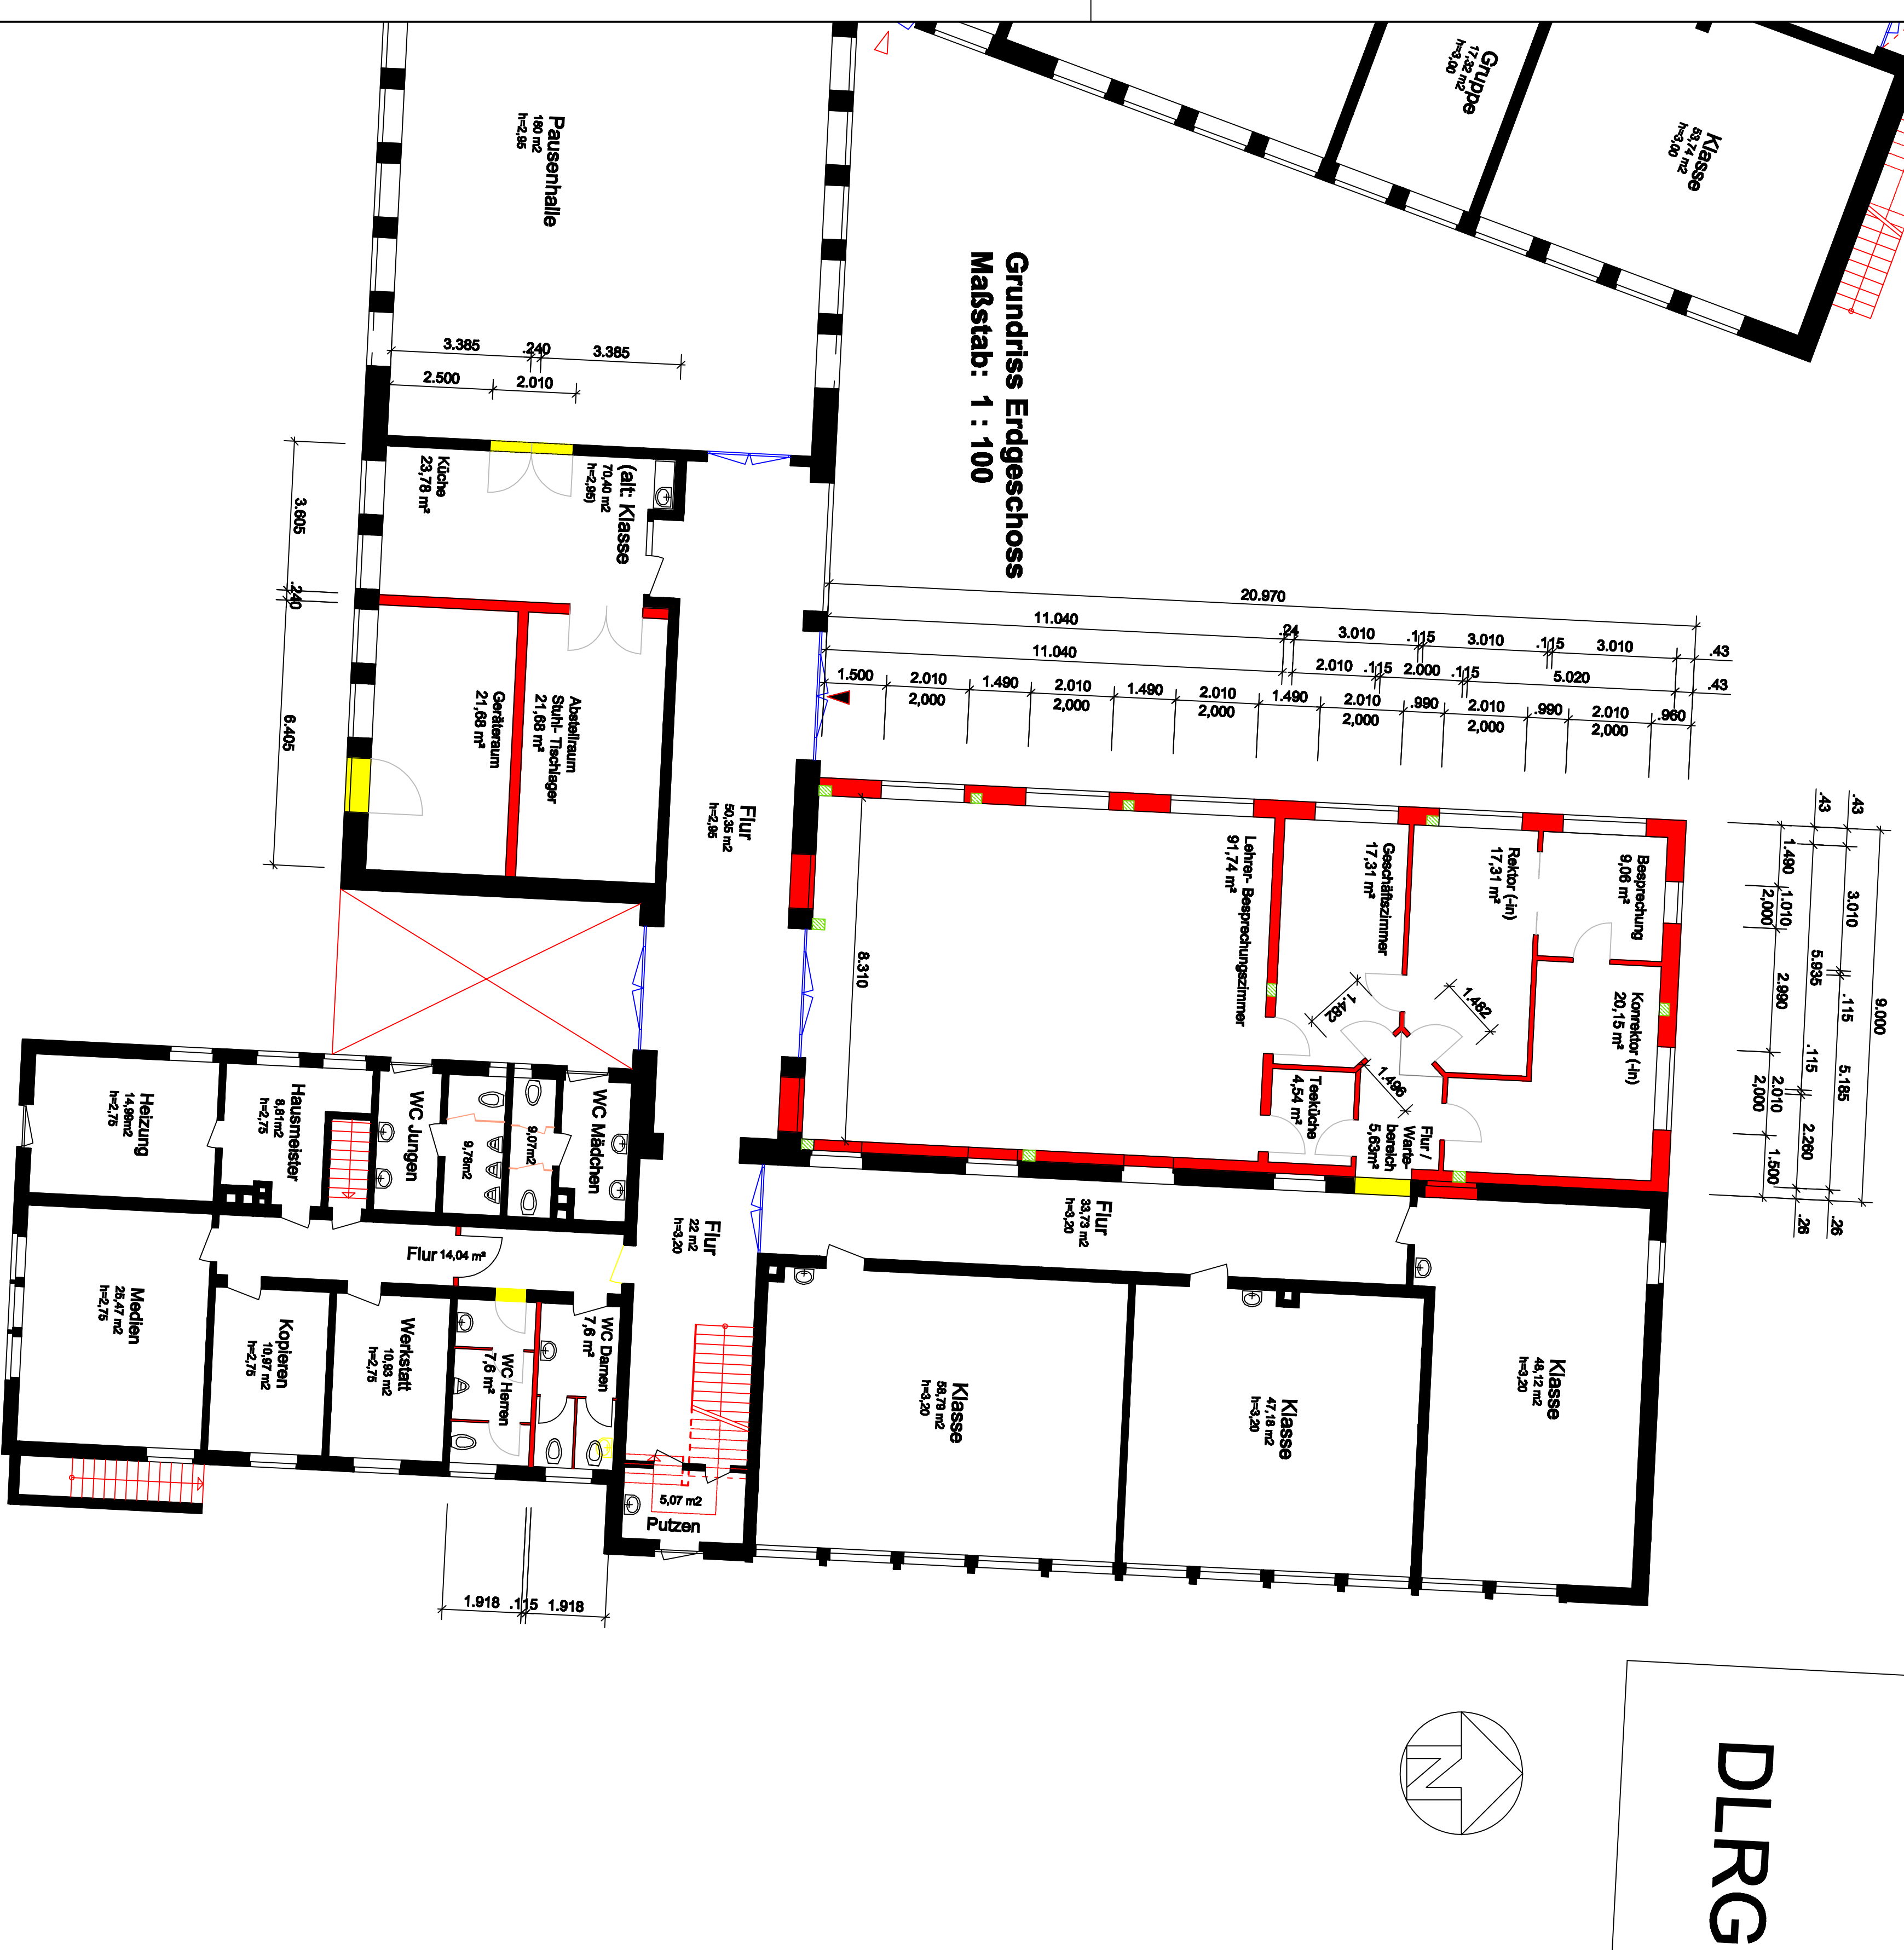

Schnitt
Maßstab: 1 : 100

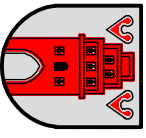		— S T A D T — FRIESOYTHE		STADTENTWICKLUNG	
Waldenburger / Friesoythe		Gedruckte: _____			
Erweiterung der Lurgen-Schule an der Bardeler Straße		1 : 100			
Maßstab:		Auflage:			
Grundrisse Anbauten		Artige:			
Gedruckte: Waldenburger / Friesoythe vom 12.10.2006		Vorwurfsplanung			
Freigegeben: 17.02.2006 Der Bürgermeister i.A.		Einwurfsplanung			
Ausführungsplanung		Freigegeben:			
Maßstab: 1:100 = 0,06 = 0,06		Maßstab: 1:100 = 0,06 = 0,06			