


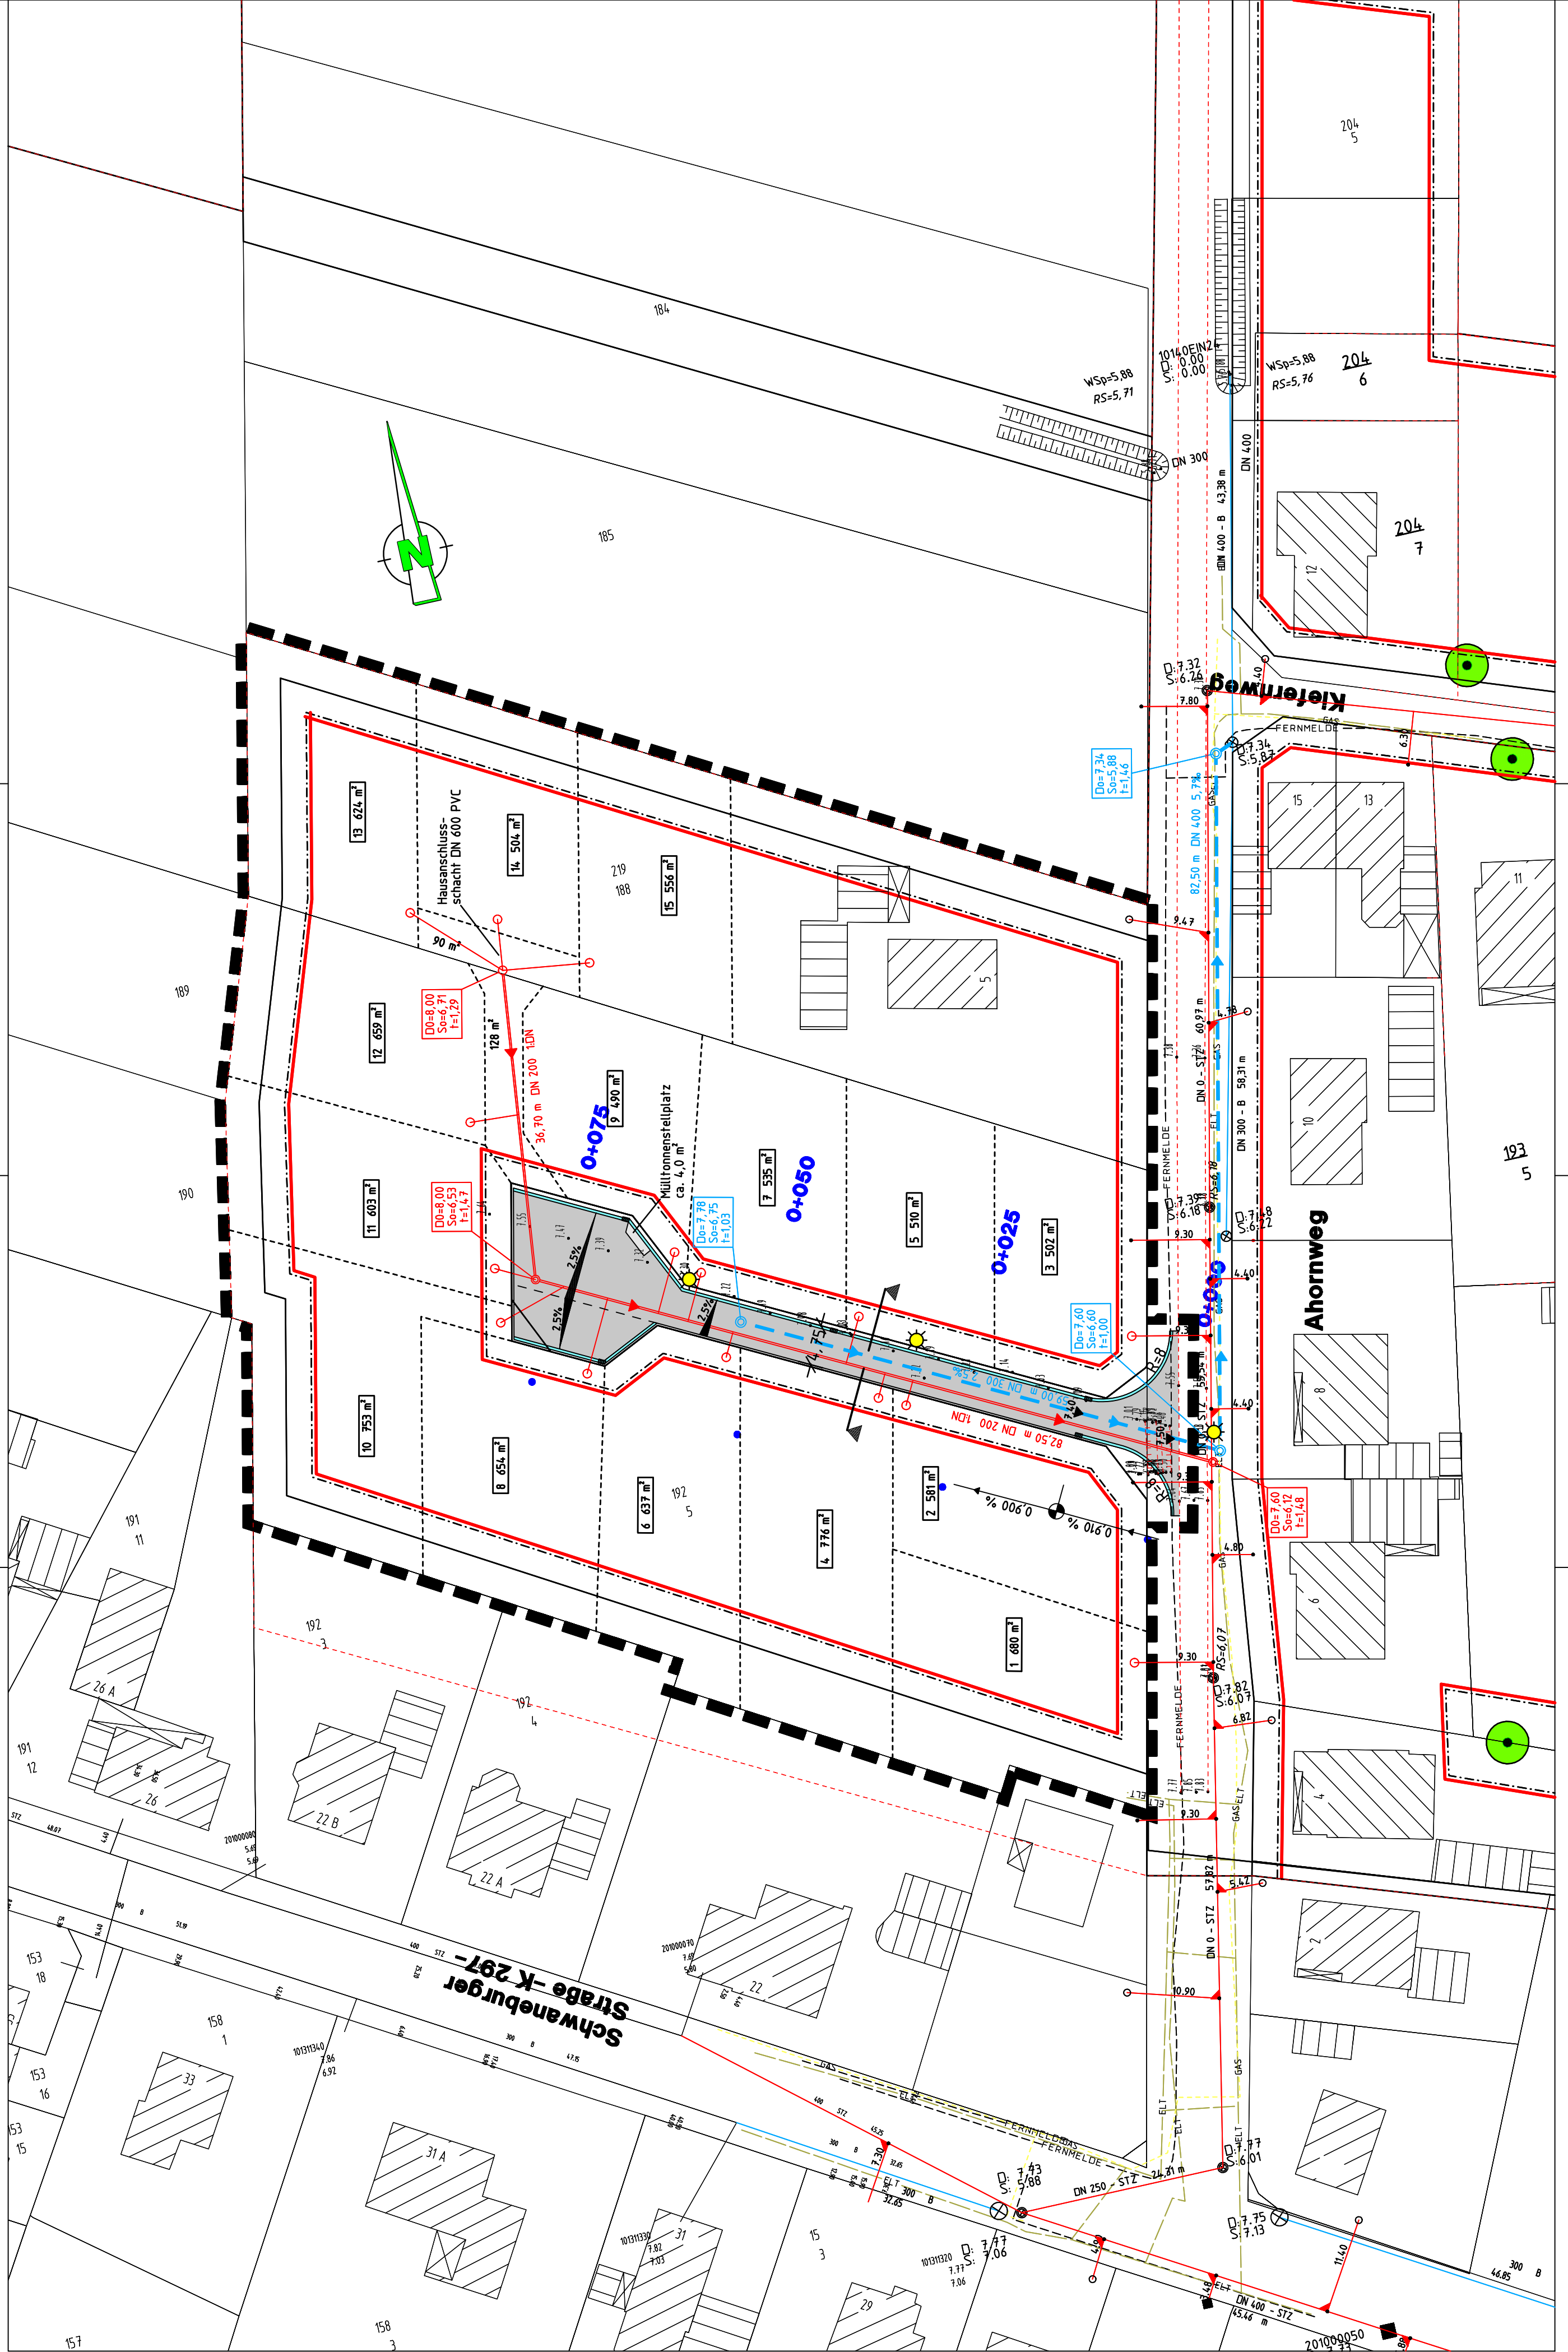

Legende

- D: 7,48
S: 6,22
vorh. Regenwasserkanal
- DN 300 - B 58,31 m
vorh. Regenwasserkanal
- D: 7,82
S: 6,07
vorh. Schmutzwasserkanal
- DN 250 - STZ 24,31 m
vorh. Schmutzwasserkanal
- gepl. Hausanschluss DN 150 mit Hausanschlussschacht DN 400 Kunststoff
- gepl. Regenwasserkanal mit Fließrichtung, Schachtabstand, Schachtkoordinaten, und Rohrdurchmesser
- gepl. Schmutzwasserkanal mit Fließrichtung, Schachtabstand, Schachtkoordinaten, und Rohrdurchmesser
- 82,50 m DN 200 1.DN
Erschließungsgebiet

Auftraggeber:

Erschließung "Ahornweg"
II BA

in der Stadt Friesoythe

Maßnahme:

Unterlage: 4

Blatt Nr.: 1

Reg. Nr.:

Darstellung:

Lageplan
RW - und SW - Kanalisation

Entwurf

Maßstab 1:500



Schmalzer Damm 17a, 26169 Friesoythe
Tel 04491/921155, Fax 04491/921172
e-mail alfriesoythe@ing-wug.de

Geprüft und Genehmigt: