


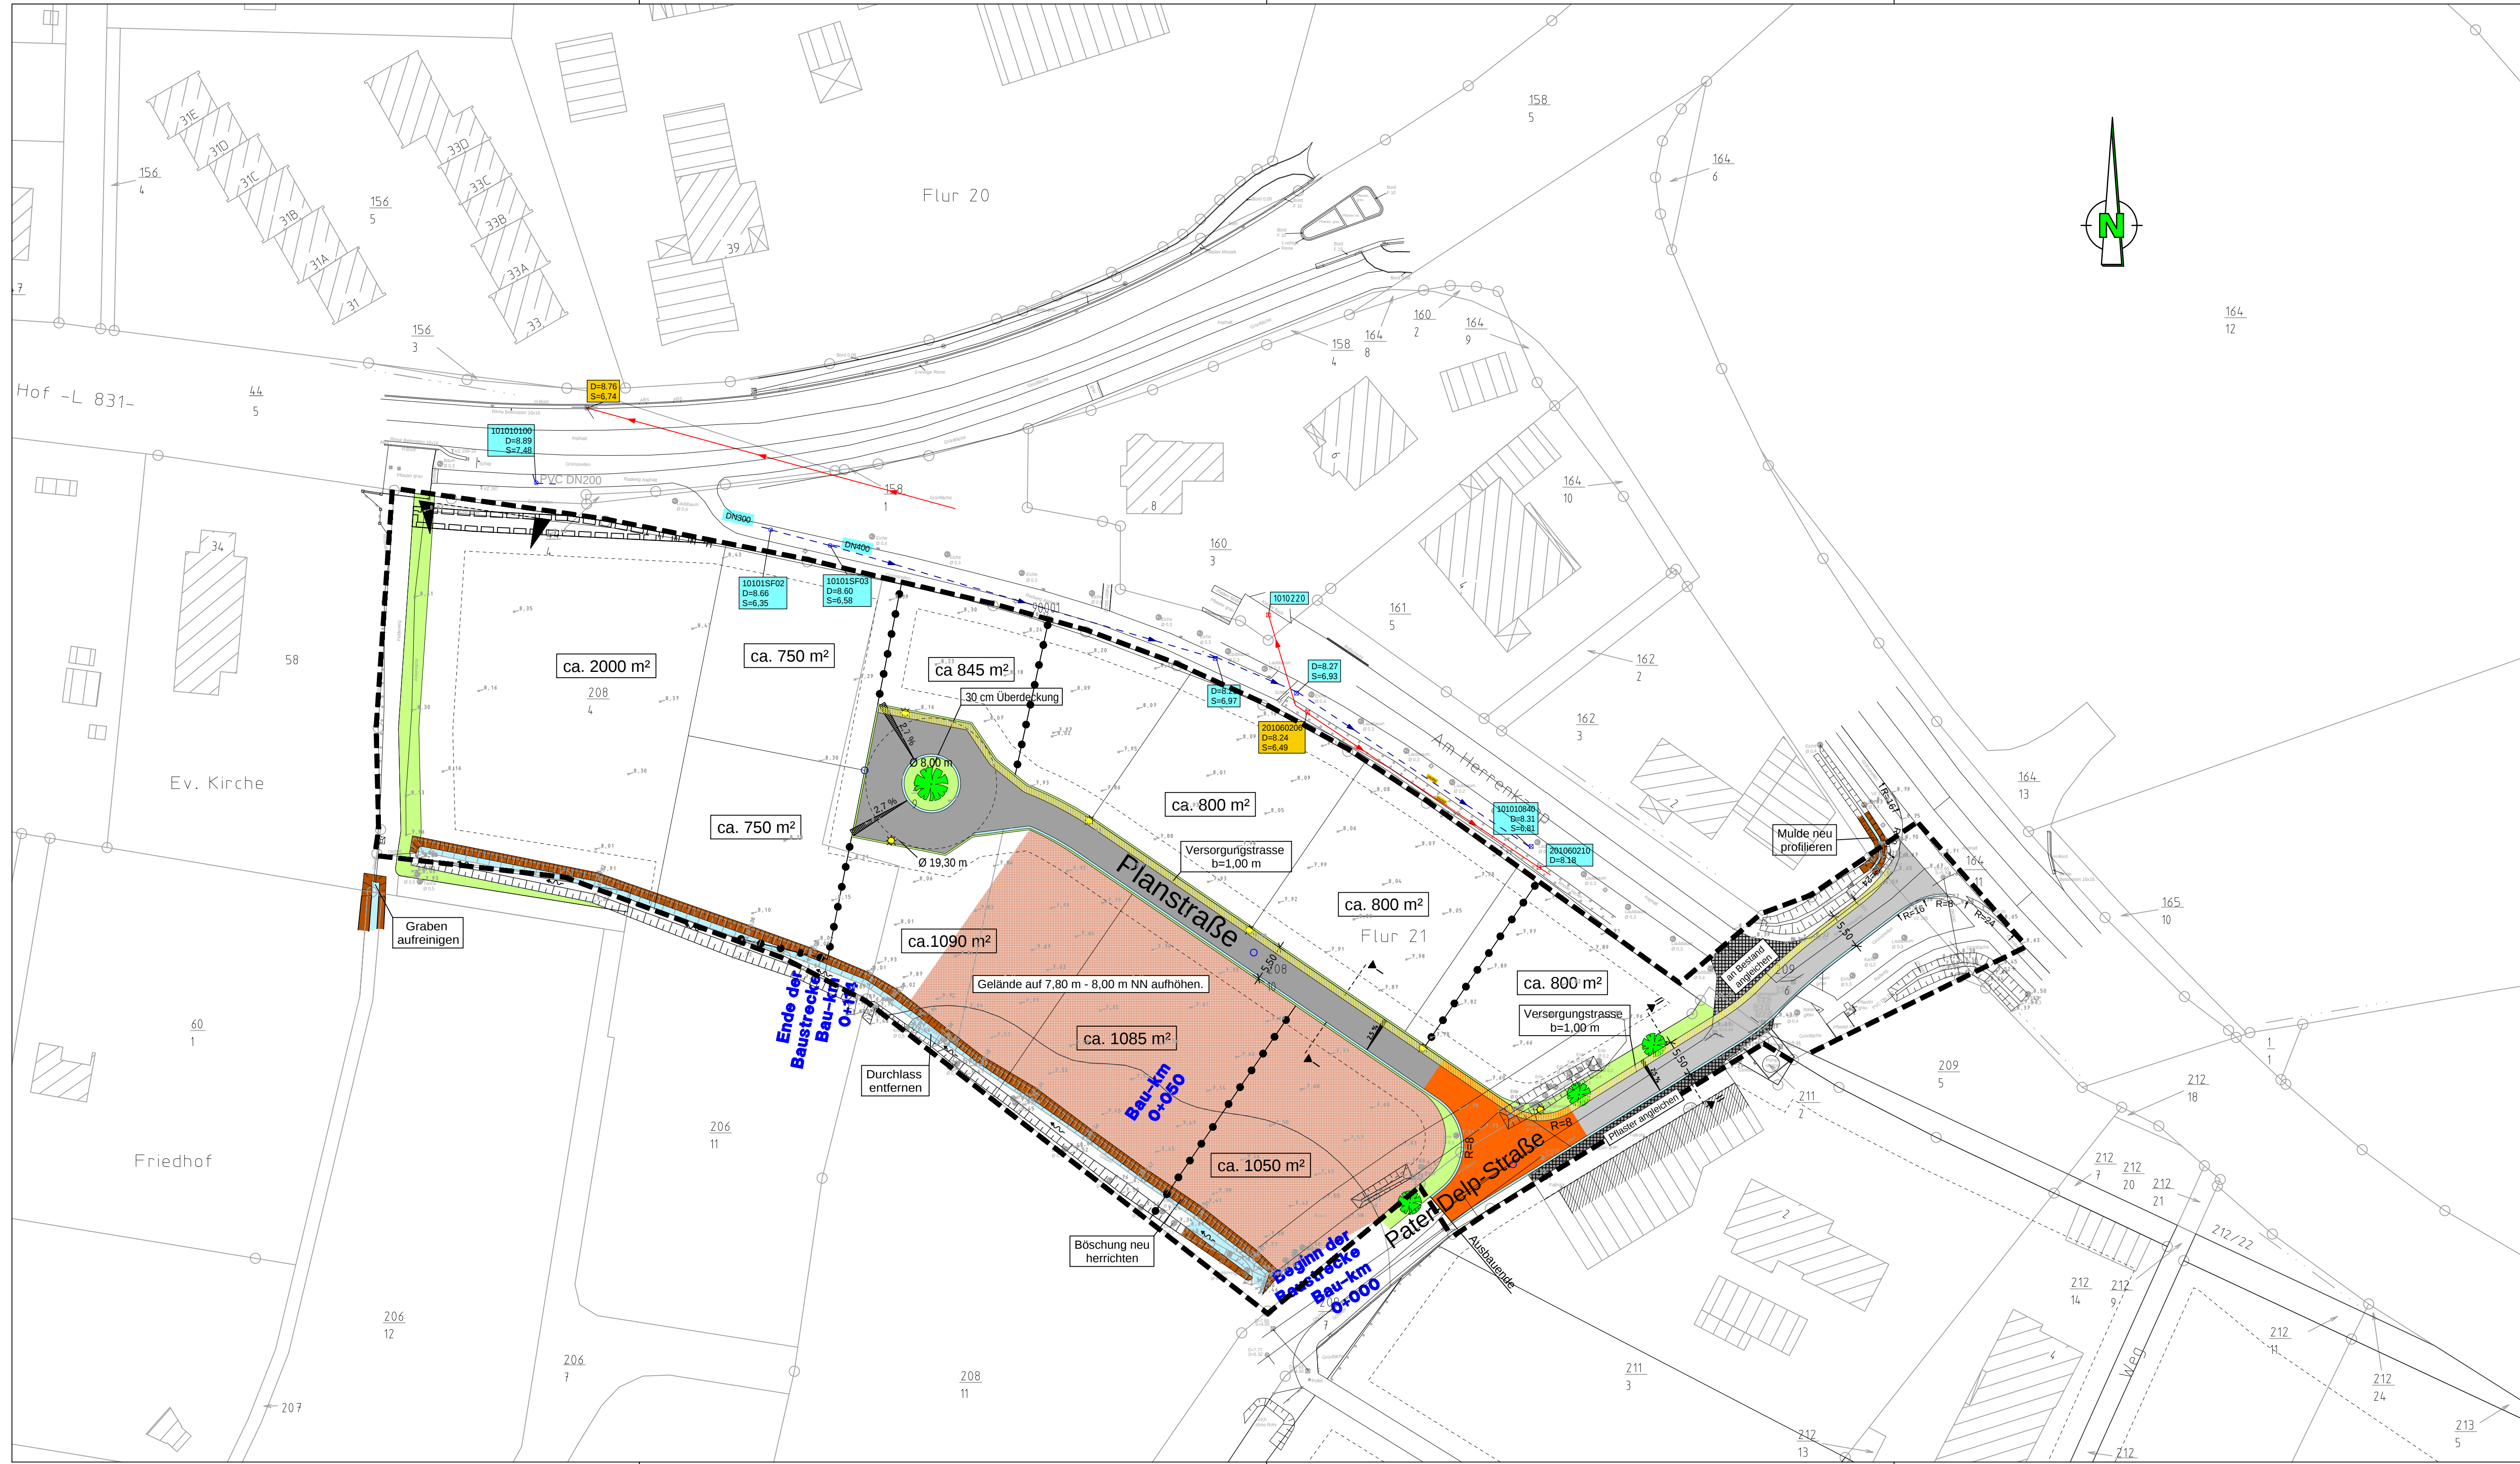

Maßnahme: Erschließung B-Plan Nr. 101 in der Stadt Friesoythe		Unterlage: 7 Blatt Nr.: 1 (1) Reg. Nr.:
Darstellung: Lageplan		Ausführungs- planung
Aufgestellt:  WESSELS UND GRÜNEFELD INGENIEURBERATUNG Schmaler Damm 17a, 26169 Friesoythe Tel 04491/921155, Fax 04491/921172 e-mail altenoythe@ing-wug.de		Maßstab: 1:500 Datum: 19.05.14 Zeichen: Boh/Wa bearbeitet: 19.05.14 geplottet: 22.05.14 Projekt: 01-WL-14-01 Blatt Gr.: 1,13*0,43 0,49 m² geprüft:
Geprüft und Genehmigt:		