




Gemeinde: Friesoythe, Stadt  
Gemarkung: Friesoythe  
Hinweis:

Flurstück: 157/11  
Flur: 20

Erstellt am 09.08.2013

N = 5875883

E = 32424393

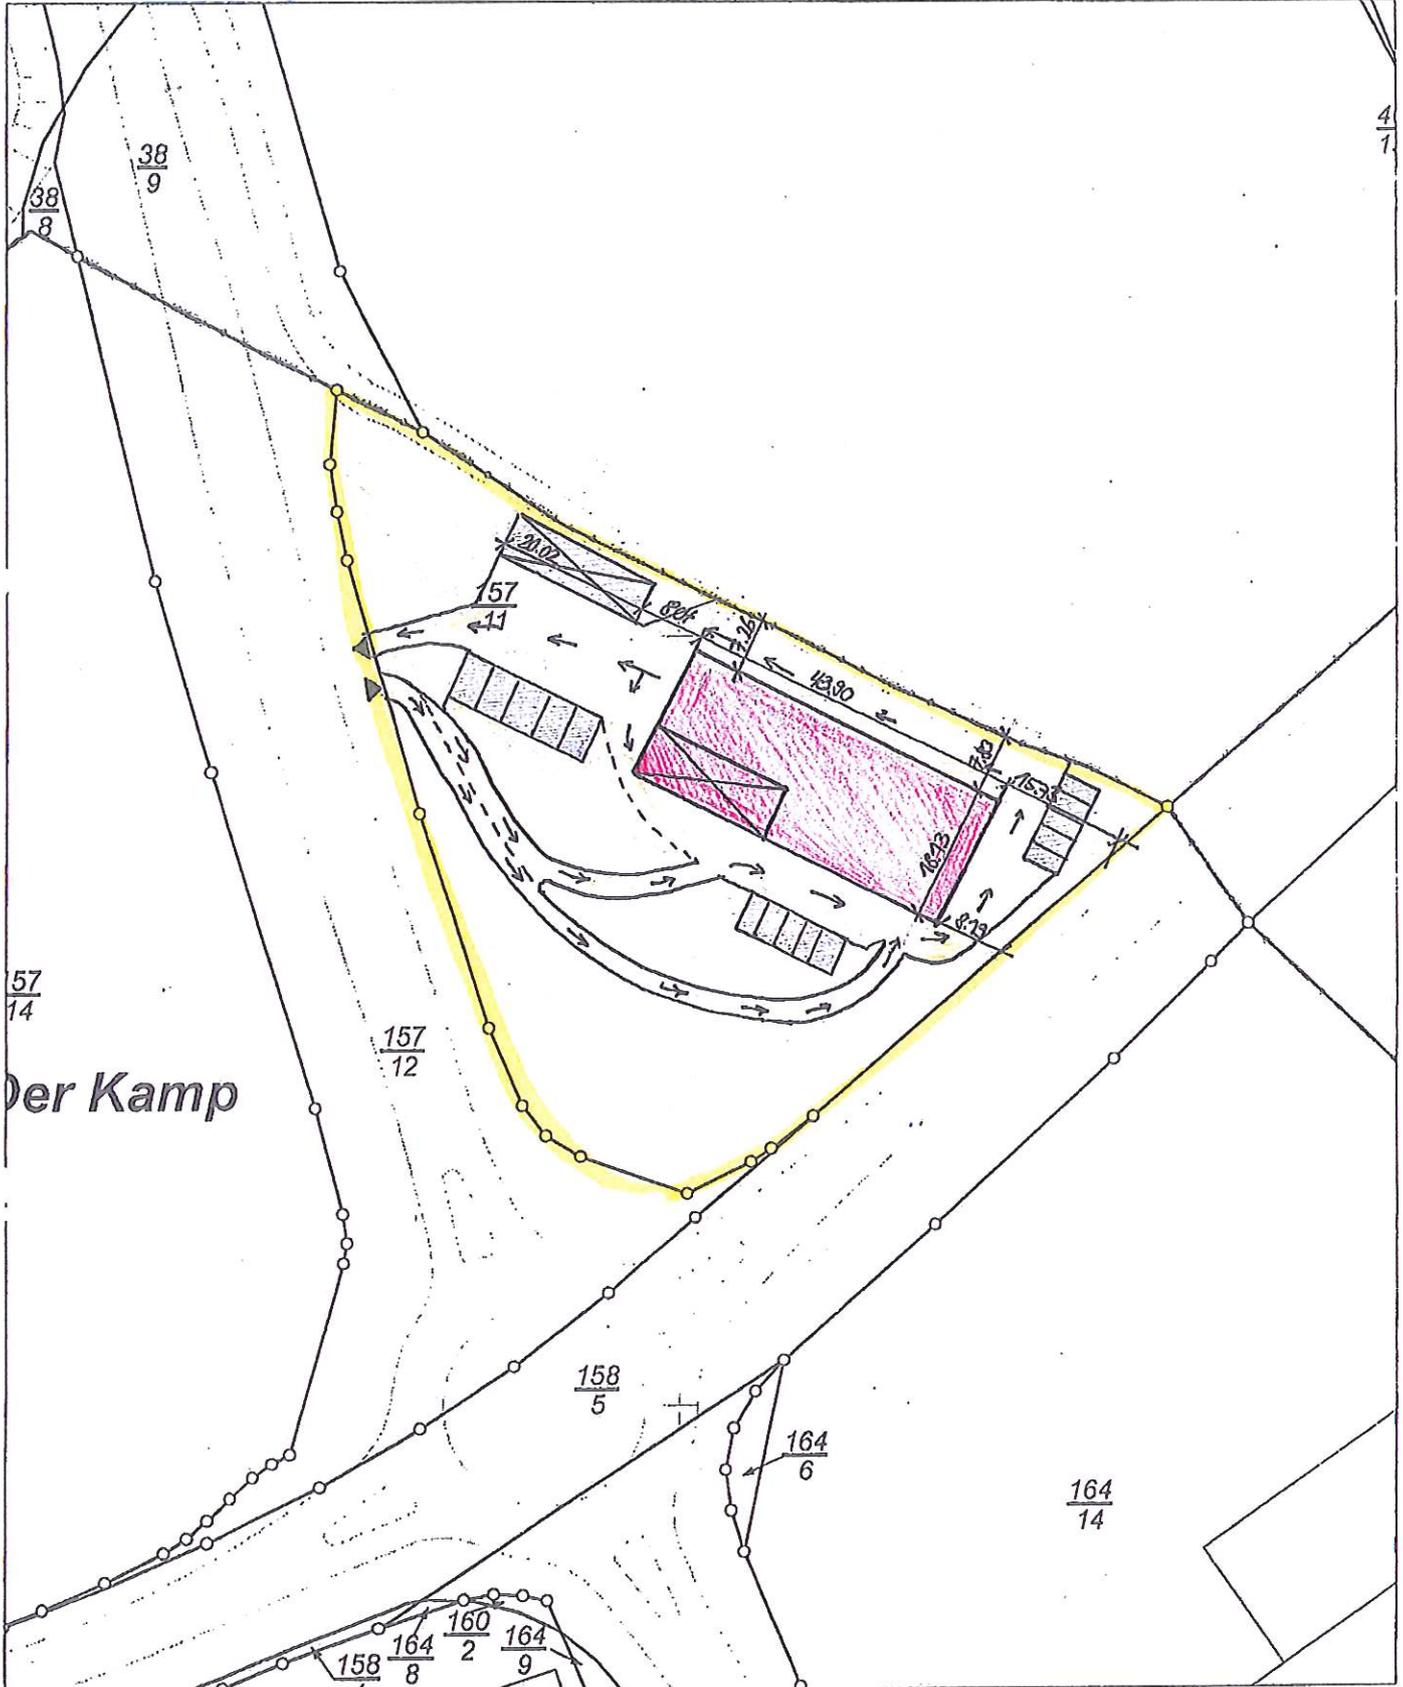

E = 32424213


N = 5875663

Maßstab 1:1000 0 10 20 30 Meter

Verantwortlich für den Inhalt:  
Landesamt für Geoinformation und Landentwicklung Niedersachsen  
LGLN RD Cloppenburg - Katasteramt - Stand: 03.08.2013  
Wilke-Steding-Straße 5  
49661 Cloppenburg

Bereitgestellt durch:  
ÖbVI Timmermann  
ÖbVI Dieckmann  
Alte Mühlenstraße 11  
26169 Friesoythe  
Zeichen: 130687

15.7.2014  
*Chausseep*

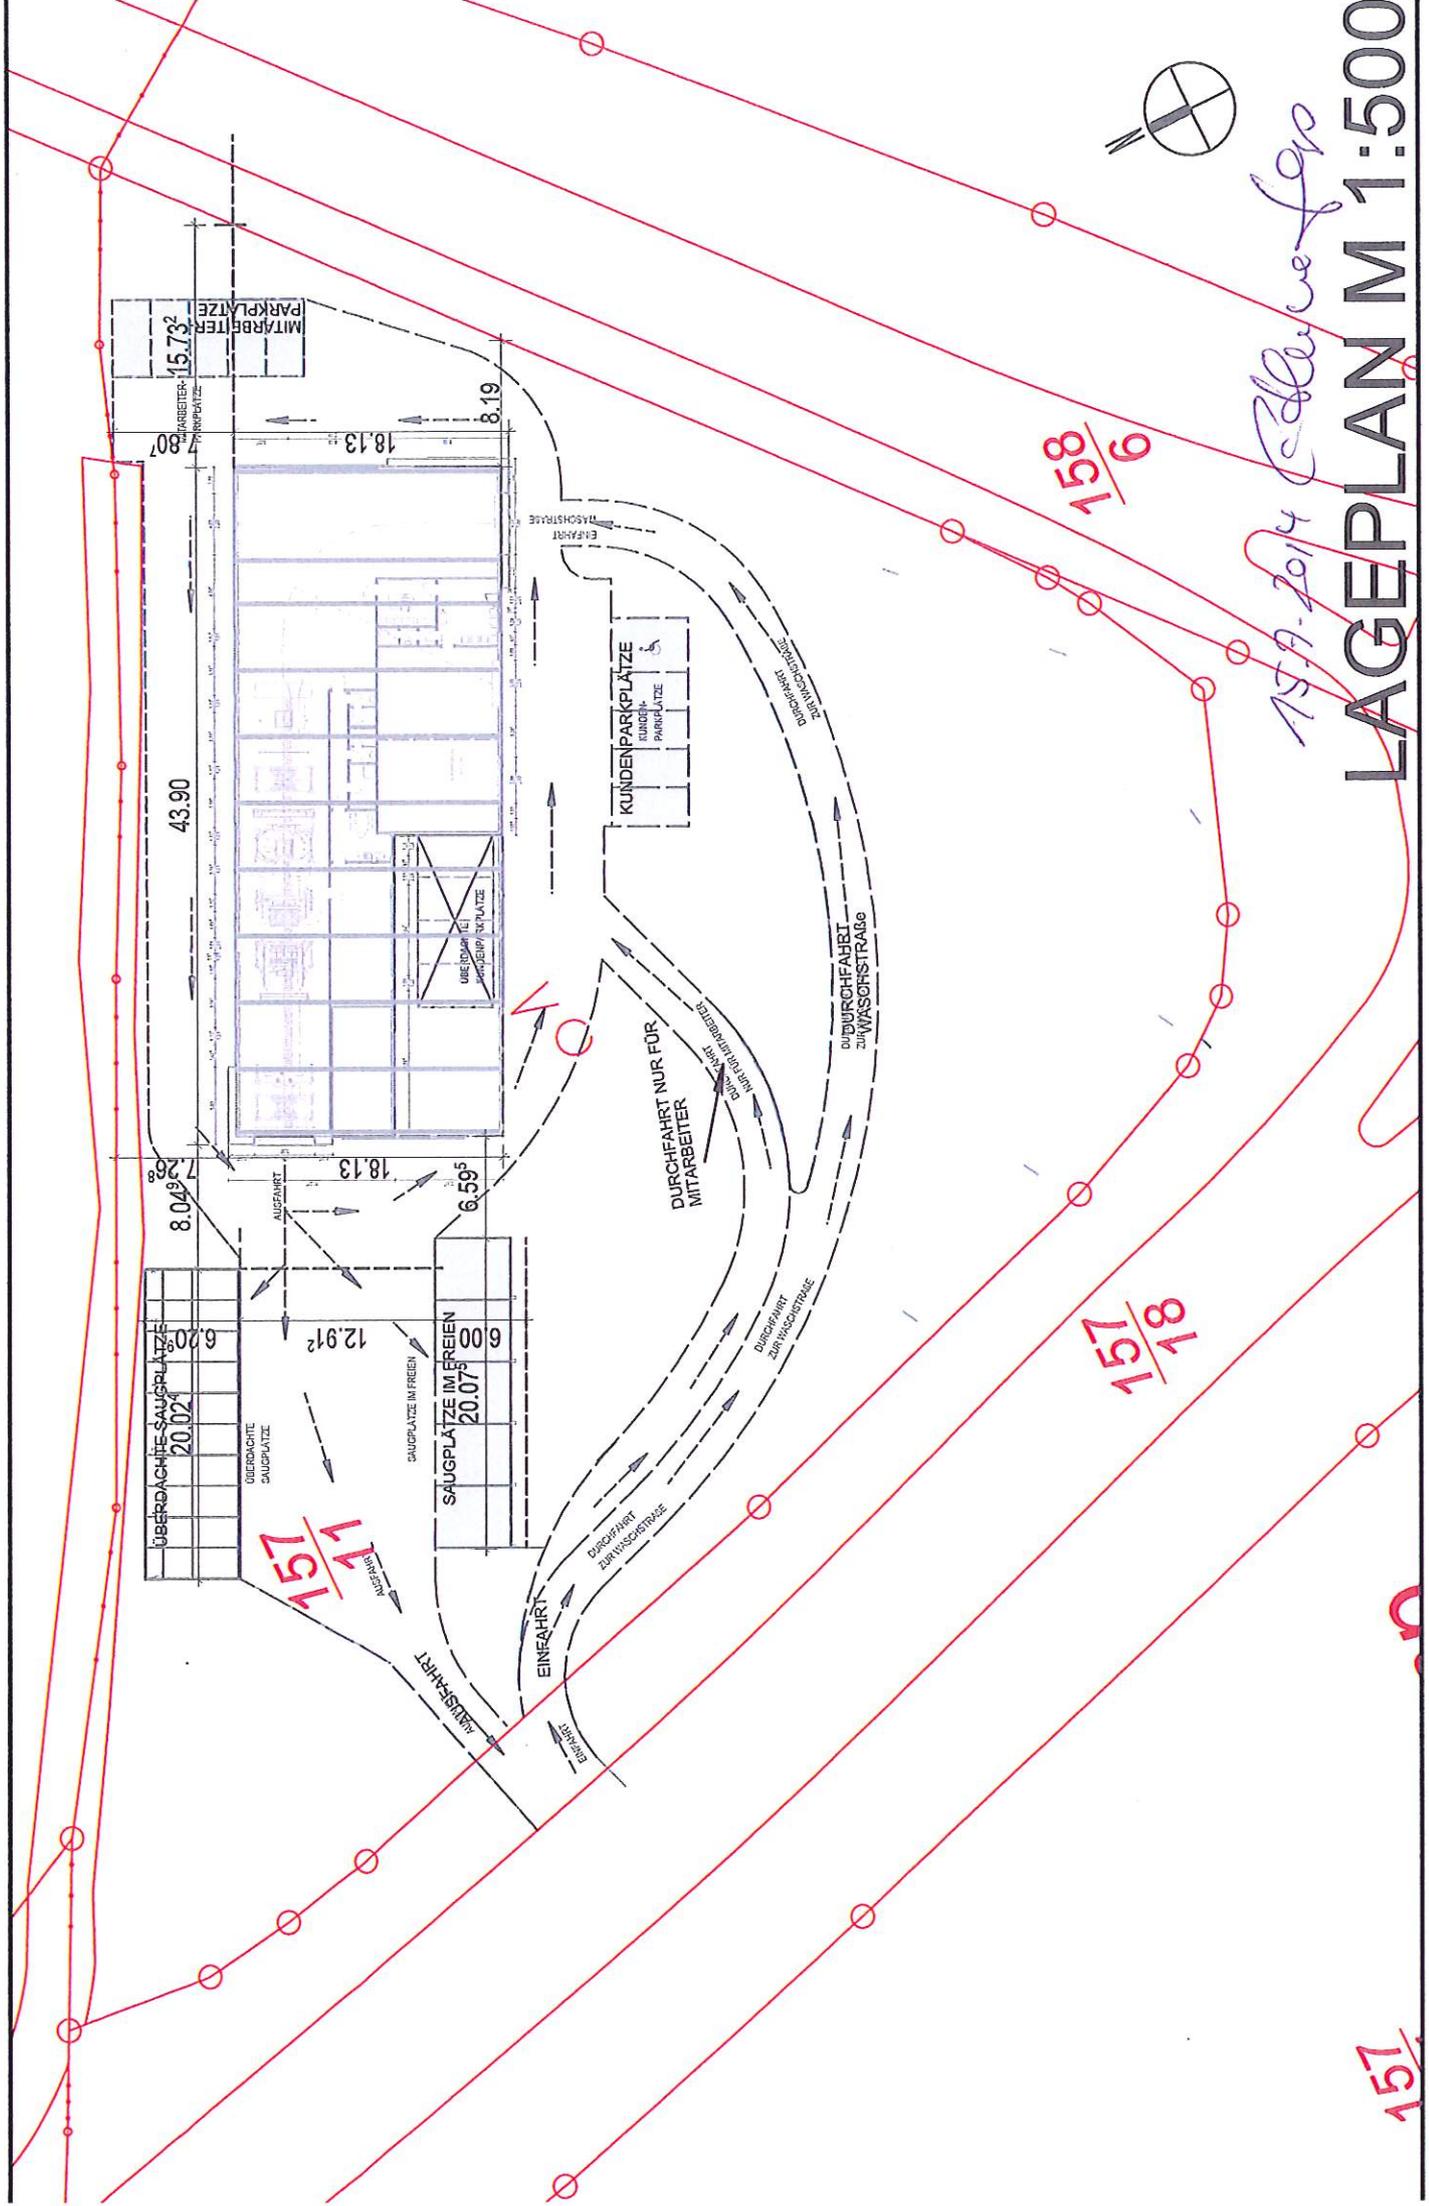

15.9.2014 Edlauer

LAGEPLAN M 1:500

157/17

157/18

158/6

157/