


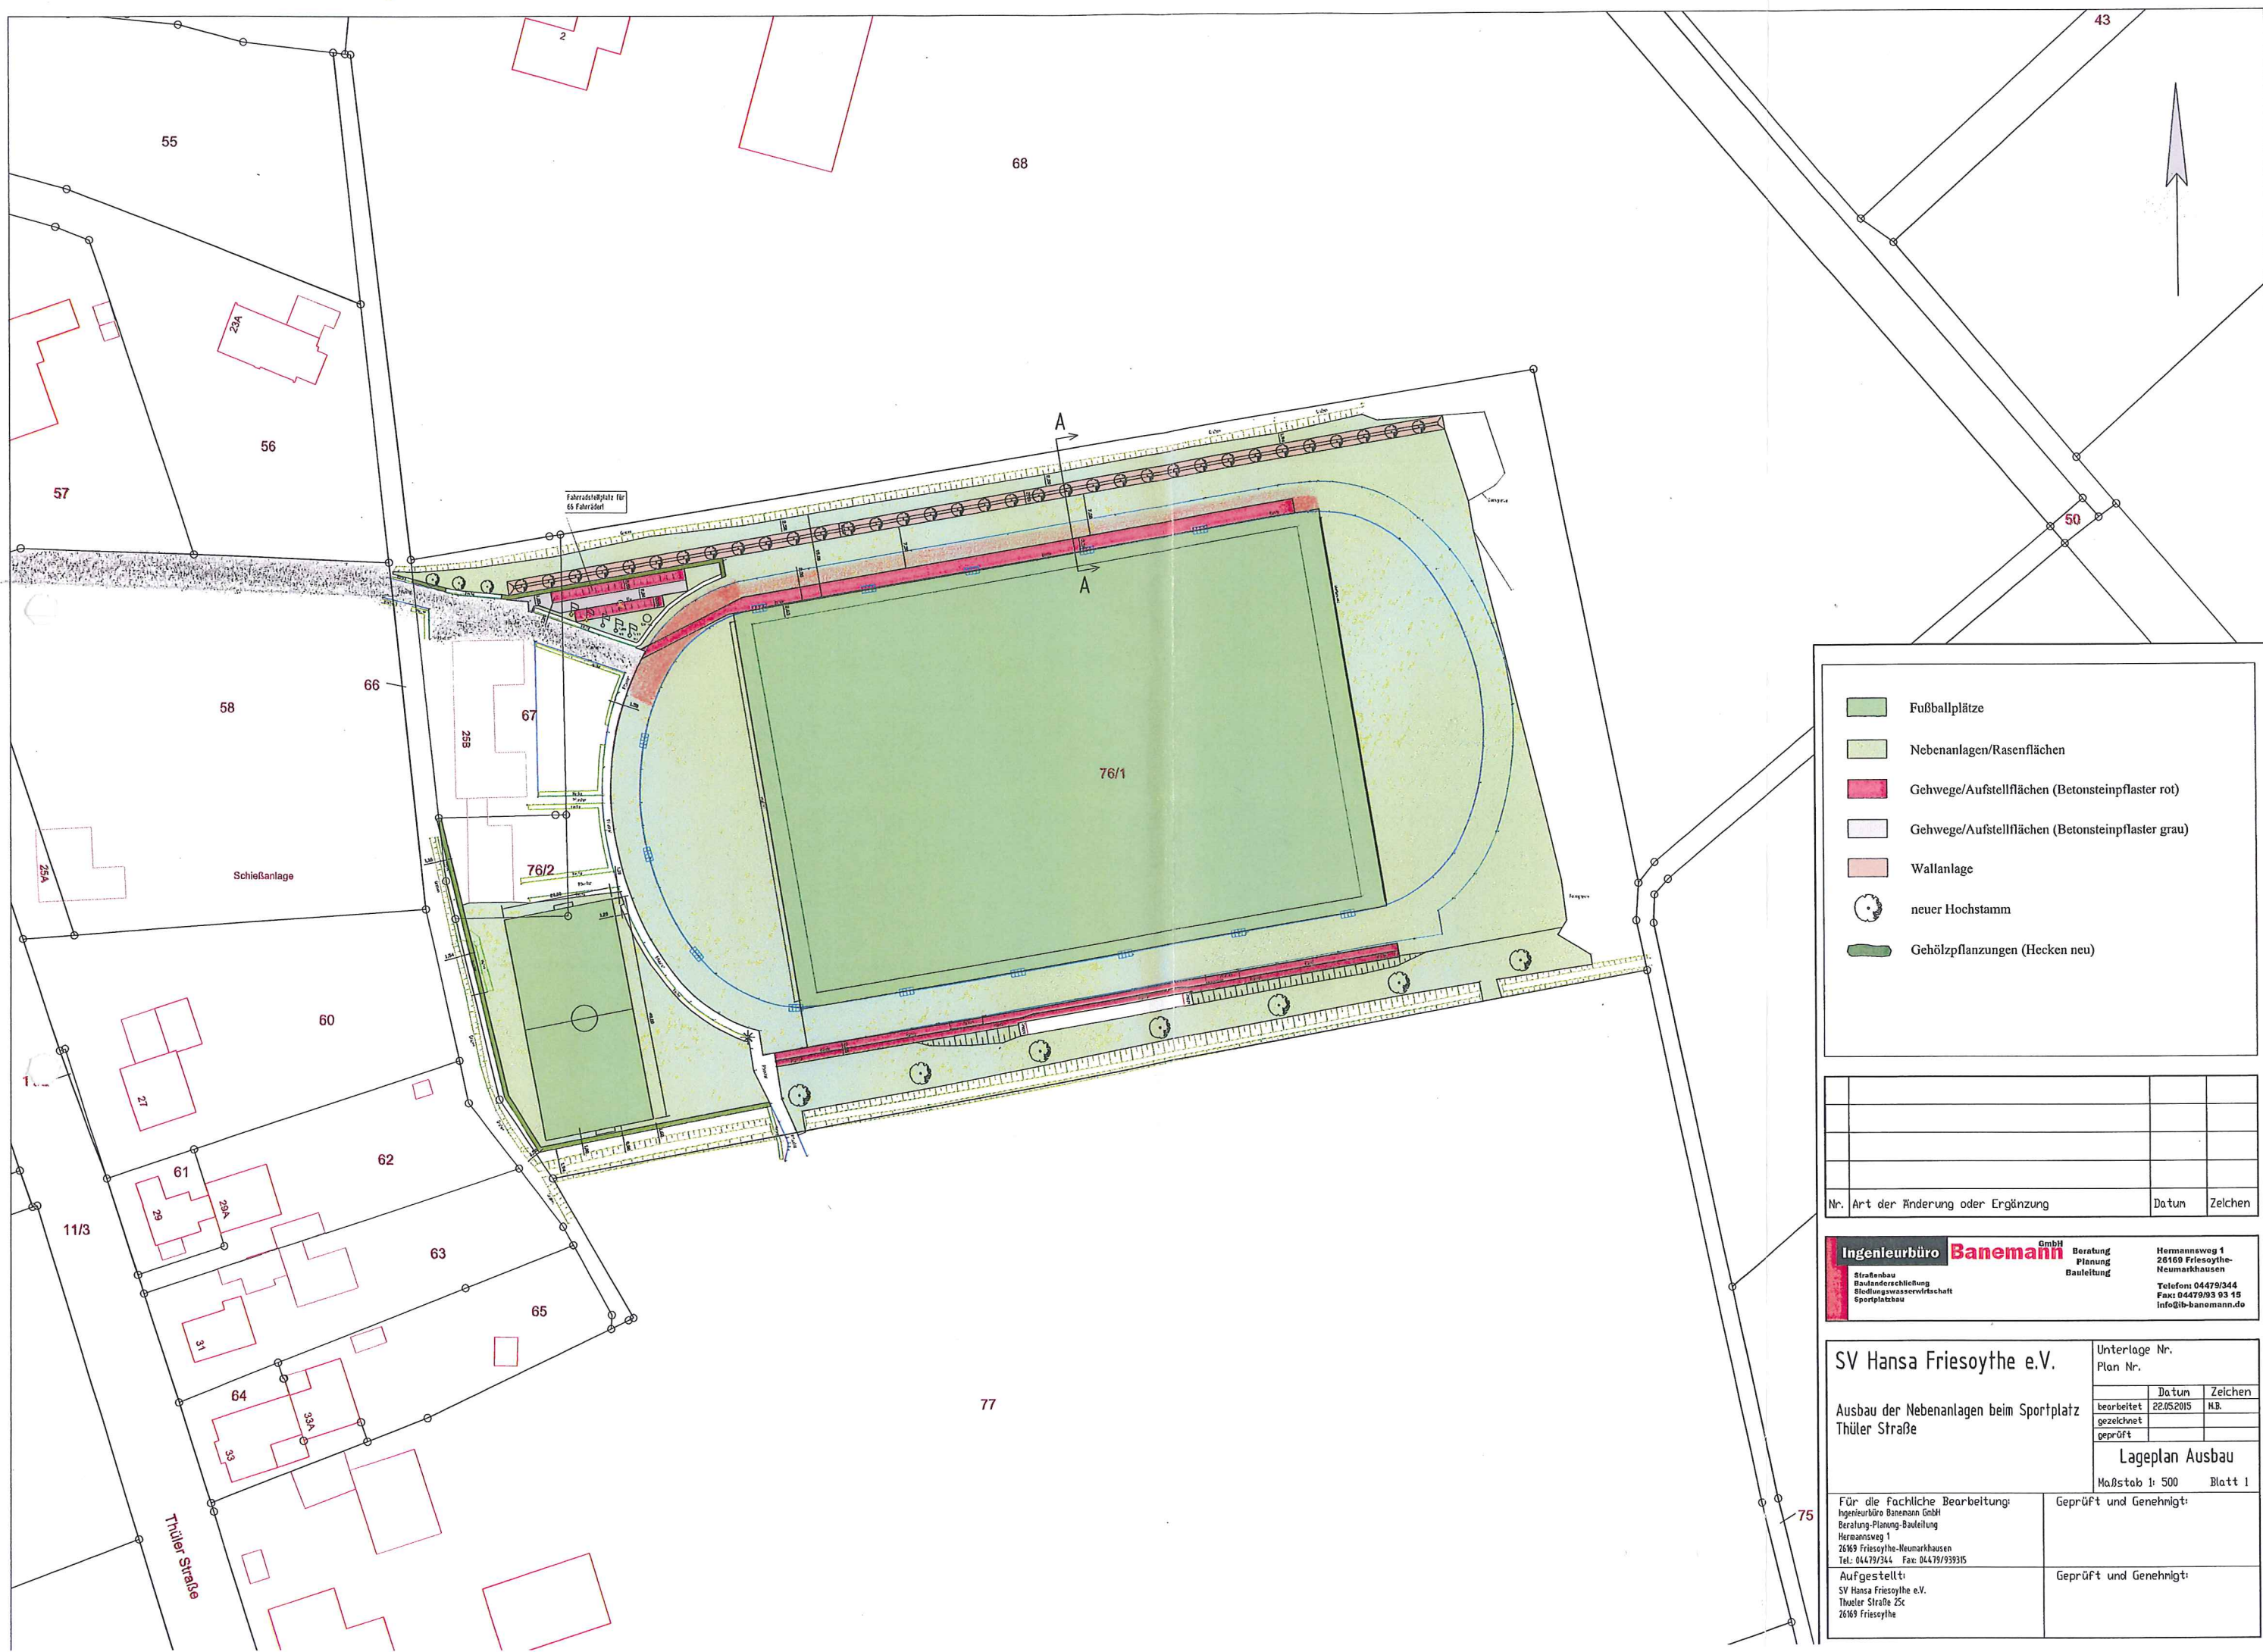

Fußballplätze

Nebenanlagen/Rasenflächen

Gehwege/Aufstellflächen (Betonsteinpflaster rot)

Gehwege/Aufstellflächen (Betonsteinpflaster grau)

Wallanlage

neuer Hochstamm

Gehölzpflanzungen (Hecken neu)

Nr.	Art der Änderung oder Ergänzung	Datum
		Zeichen

Ingenieurbüro

Banemann

GmbH

Strassenbau

Baulanderschließung

Städtebau

Sportplatzbau

Beratung

Planung

Bauleitung

Hermannsweg 1

26169 Friesoythe-Neumarkhausen

Telefon 04479/344

Fax: 04479/93 93 15

info@ib-banemann.de

SV Hansa Friesoythe e.V.

Ausbau der Nebenanlagen beim Sportplatz
Thüler Straße

Für die fachliche Bearbeitung:
Ingenieurbüro Banemann GmbH
Beratung-Planung-Bauleitung
Hermannsweg 1
26169 Friesoythe-Neumarkhausen
Tel.: 04479/344 Fax: 04479/939315

Aufgestellt:
SV Hansa Friesoythe e.V.
Thüler Straße 25c
26169 Friesoythe

Unterlage Nr.
Plan Nr.

	Datum	Zeichen
bearbeitet	22.05.2015	N.B.
gezeichnet		
geprüft		

Lageplan Ausbau
Maßstab 1: 500 Blatt 1

Geprüft und Genehmigt:

Geprüft und Genehmigt: