


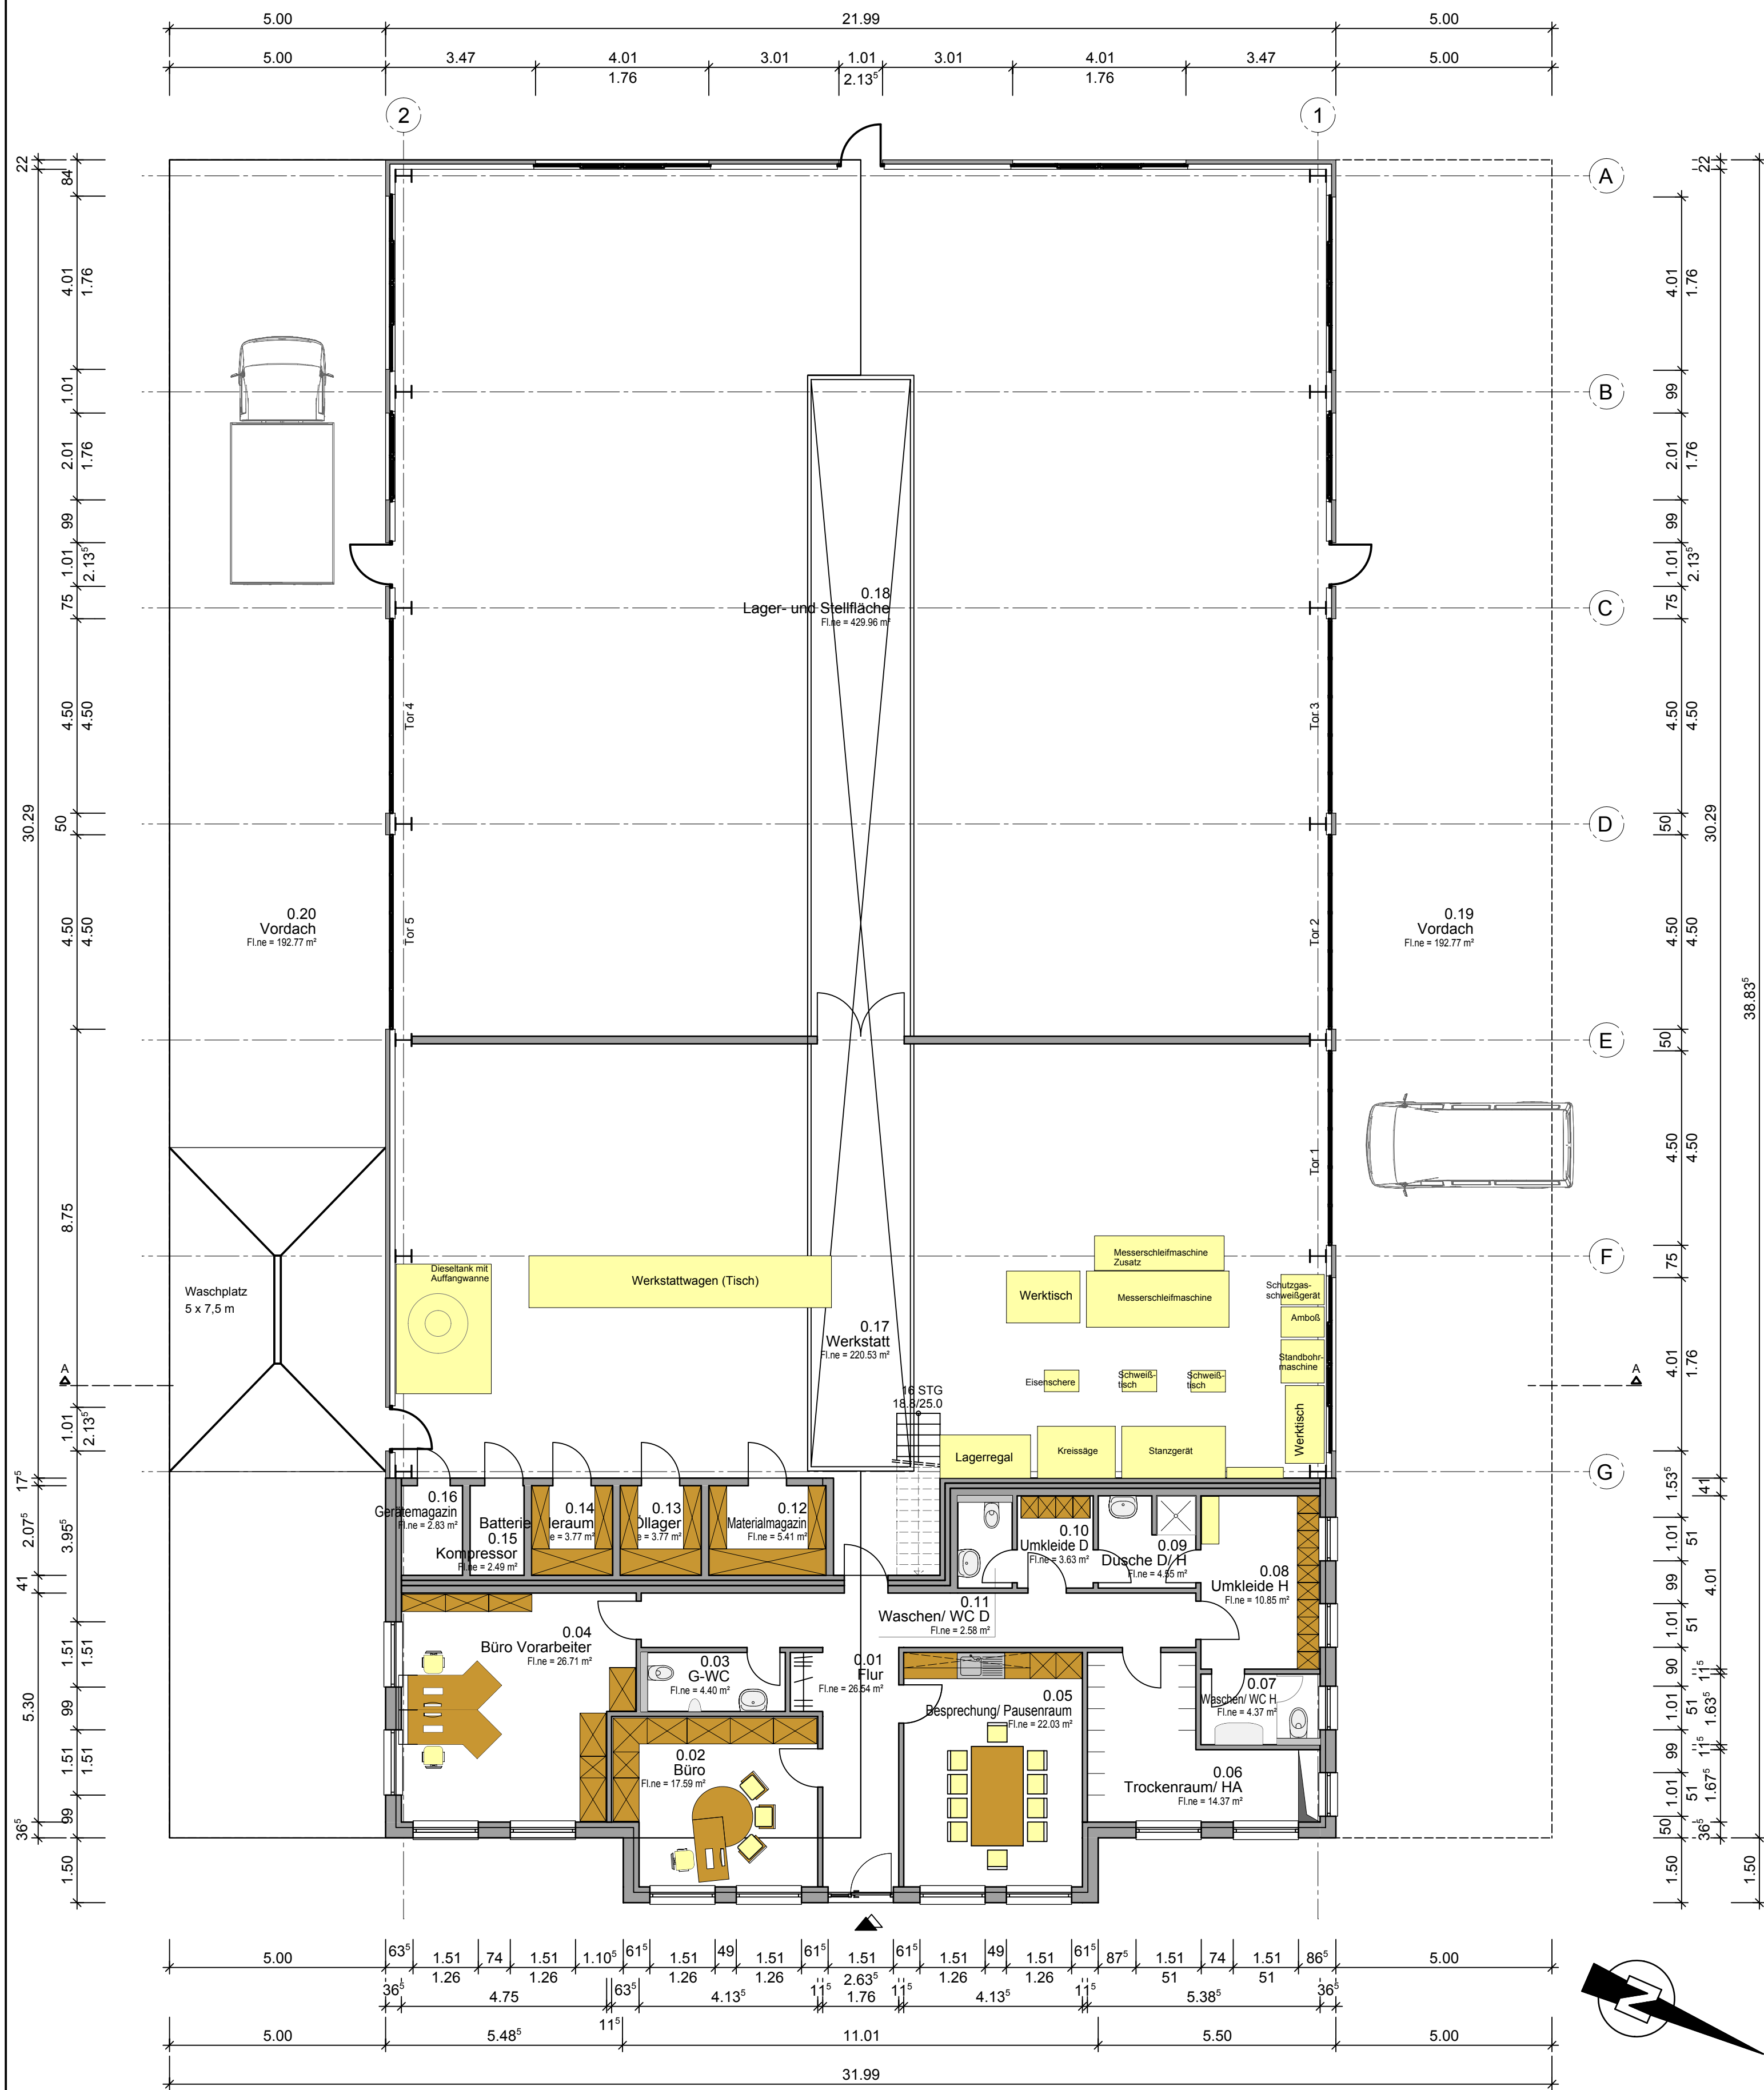

VORENTWURF

 HAGEN & HAGEN ARCHITEKTUR-u.INGENIEURBÜRO GmbH		Haselweg 7 49661 Cloppenburg Tel. 0 44 71 / 92 91 - 0 Fax 0 44 71 / 92 91 - 18 www.architekt-hagen.de kontakt@architekt-hagen.de
Geschäftsführer: Andreas Hagen Dipl.-Dipl.-Ing. (FH) Heinz Hagen Architekt		
Bauvorhaben / Ort Neubau eines Betriebshofes in 26169 Friesoythe Über dem Worberg Thüle		Objekt - Nr. 1462
Bauherr NLWKN - Betriebsstelle Cloppenburg Drüdingstraße 25 49661 Cloppenburg		Datum 15.08.2017
Bauteil Grundriss Erdgeschoss		Projektleiter Andreas Hagen
		Bearbeiter Katharina Gerst
		Maßstab 1:100
		Blatt-Nr. VE-03
Bauherr	Entwurfsverfasser	