


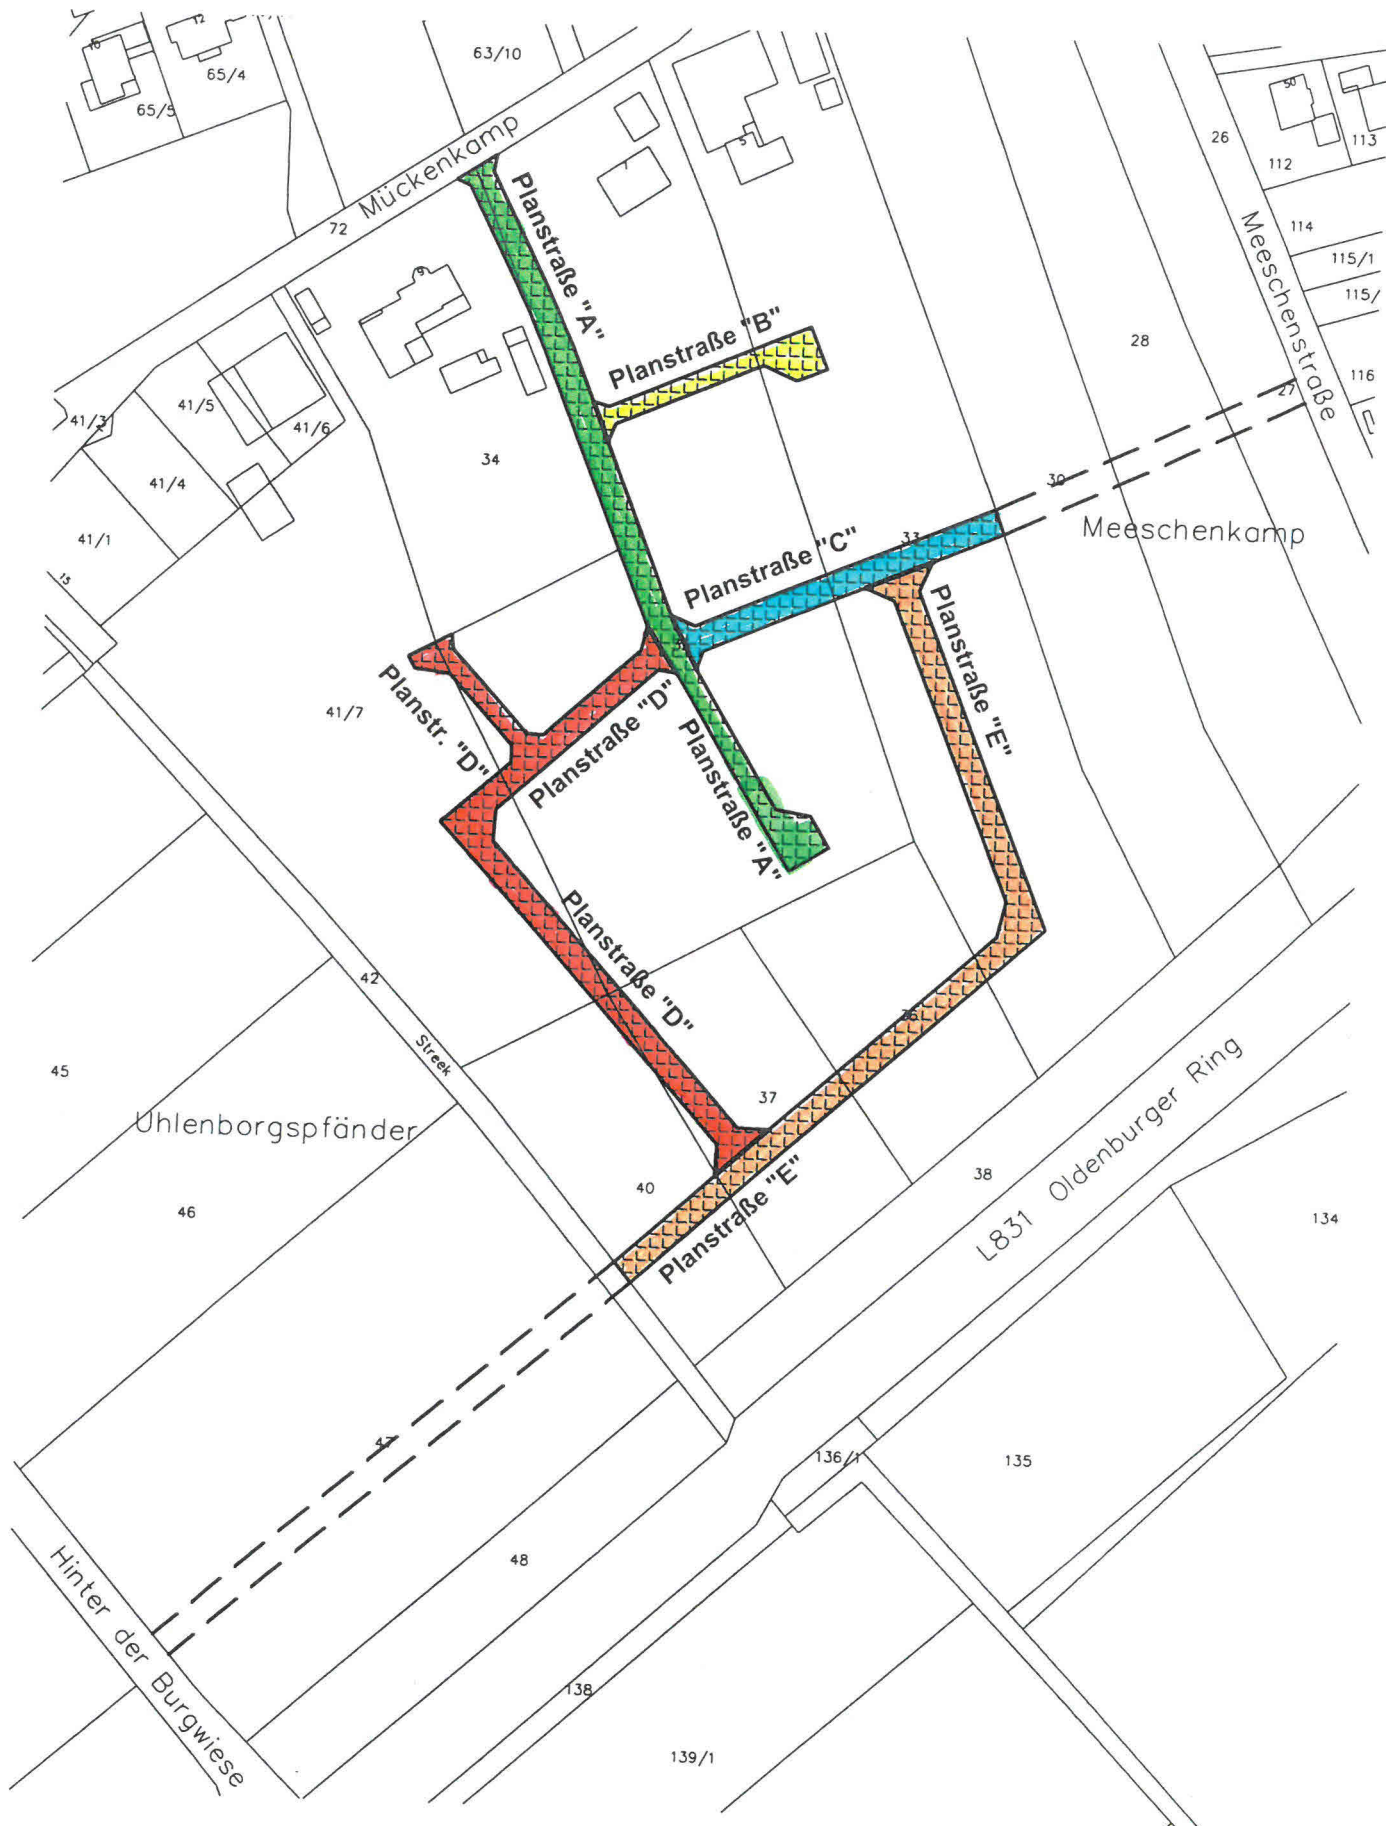

Stadt Friesoythe

Vergabe von Straßennamen für die geplanten Straßen im Bebauungsplangebiet Nr. 231
 Auszug ALKIS Lageplan Maßstab: 1 : 2000
 ergänzr: Stadt Friesoythe / FB 3 / 60 / Ma.
 Friesoythe, den 06.02.2018