


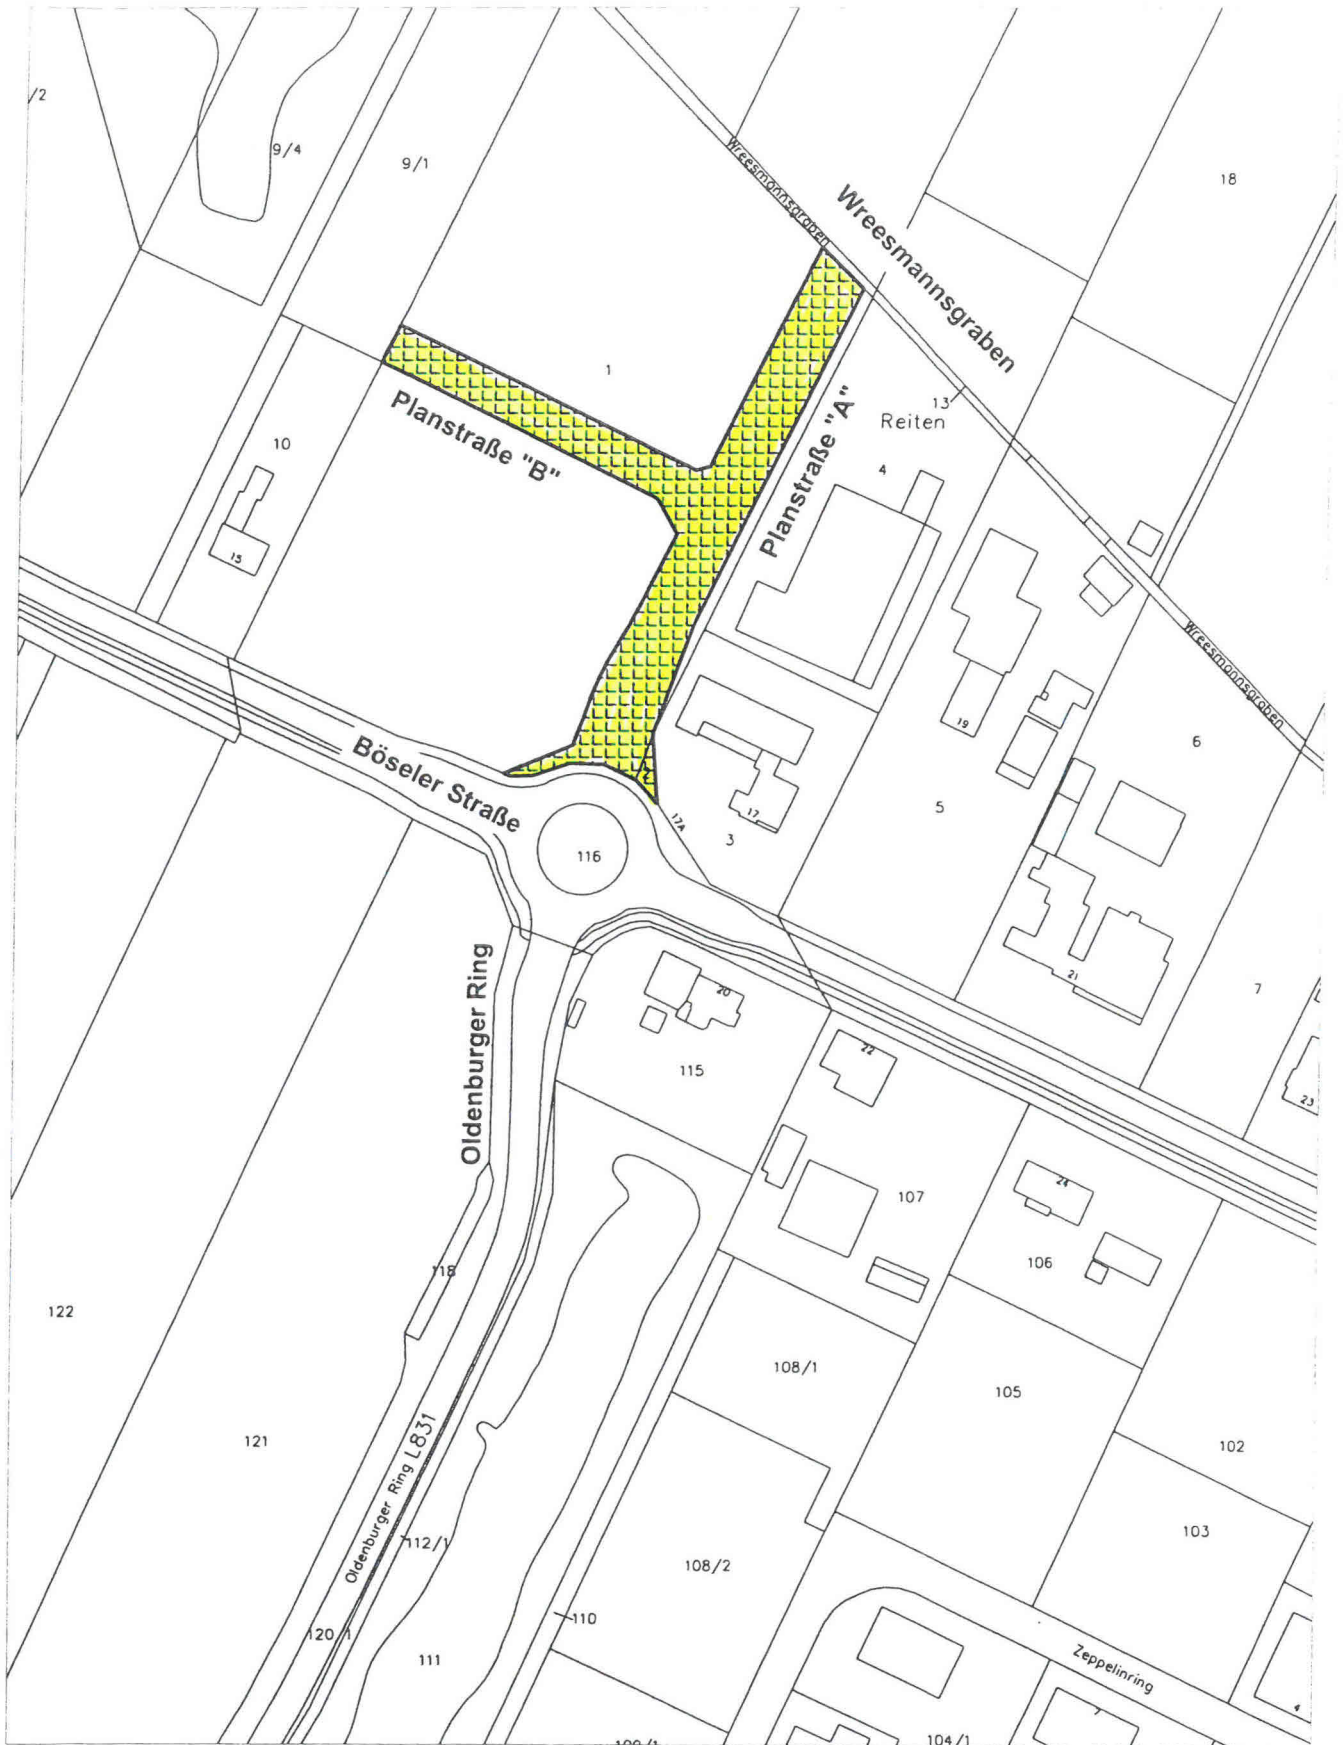

Stadt Friesoythe

Vergabe von Straßennamen für die geplanten Straßen im Bebauungsplangebiet Nr. 230

Auszug ALKIS

Lageplan

Maßstab: 1 : 2000

ergänzt: Stadt Friesoythe / FB 3 / 60 / Ma.

Friesoythe, den 06.02.2018