


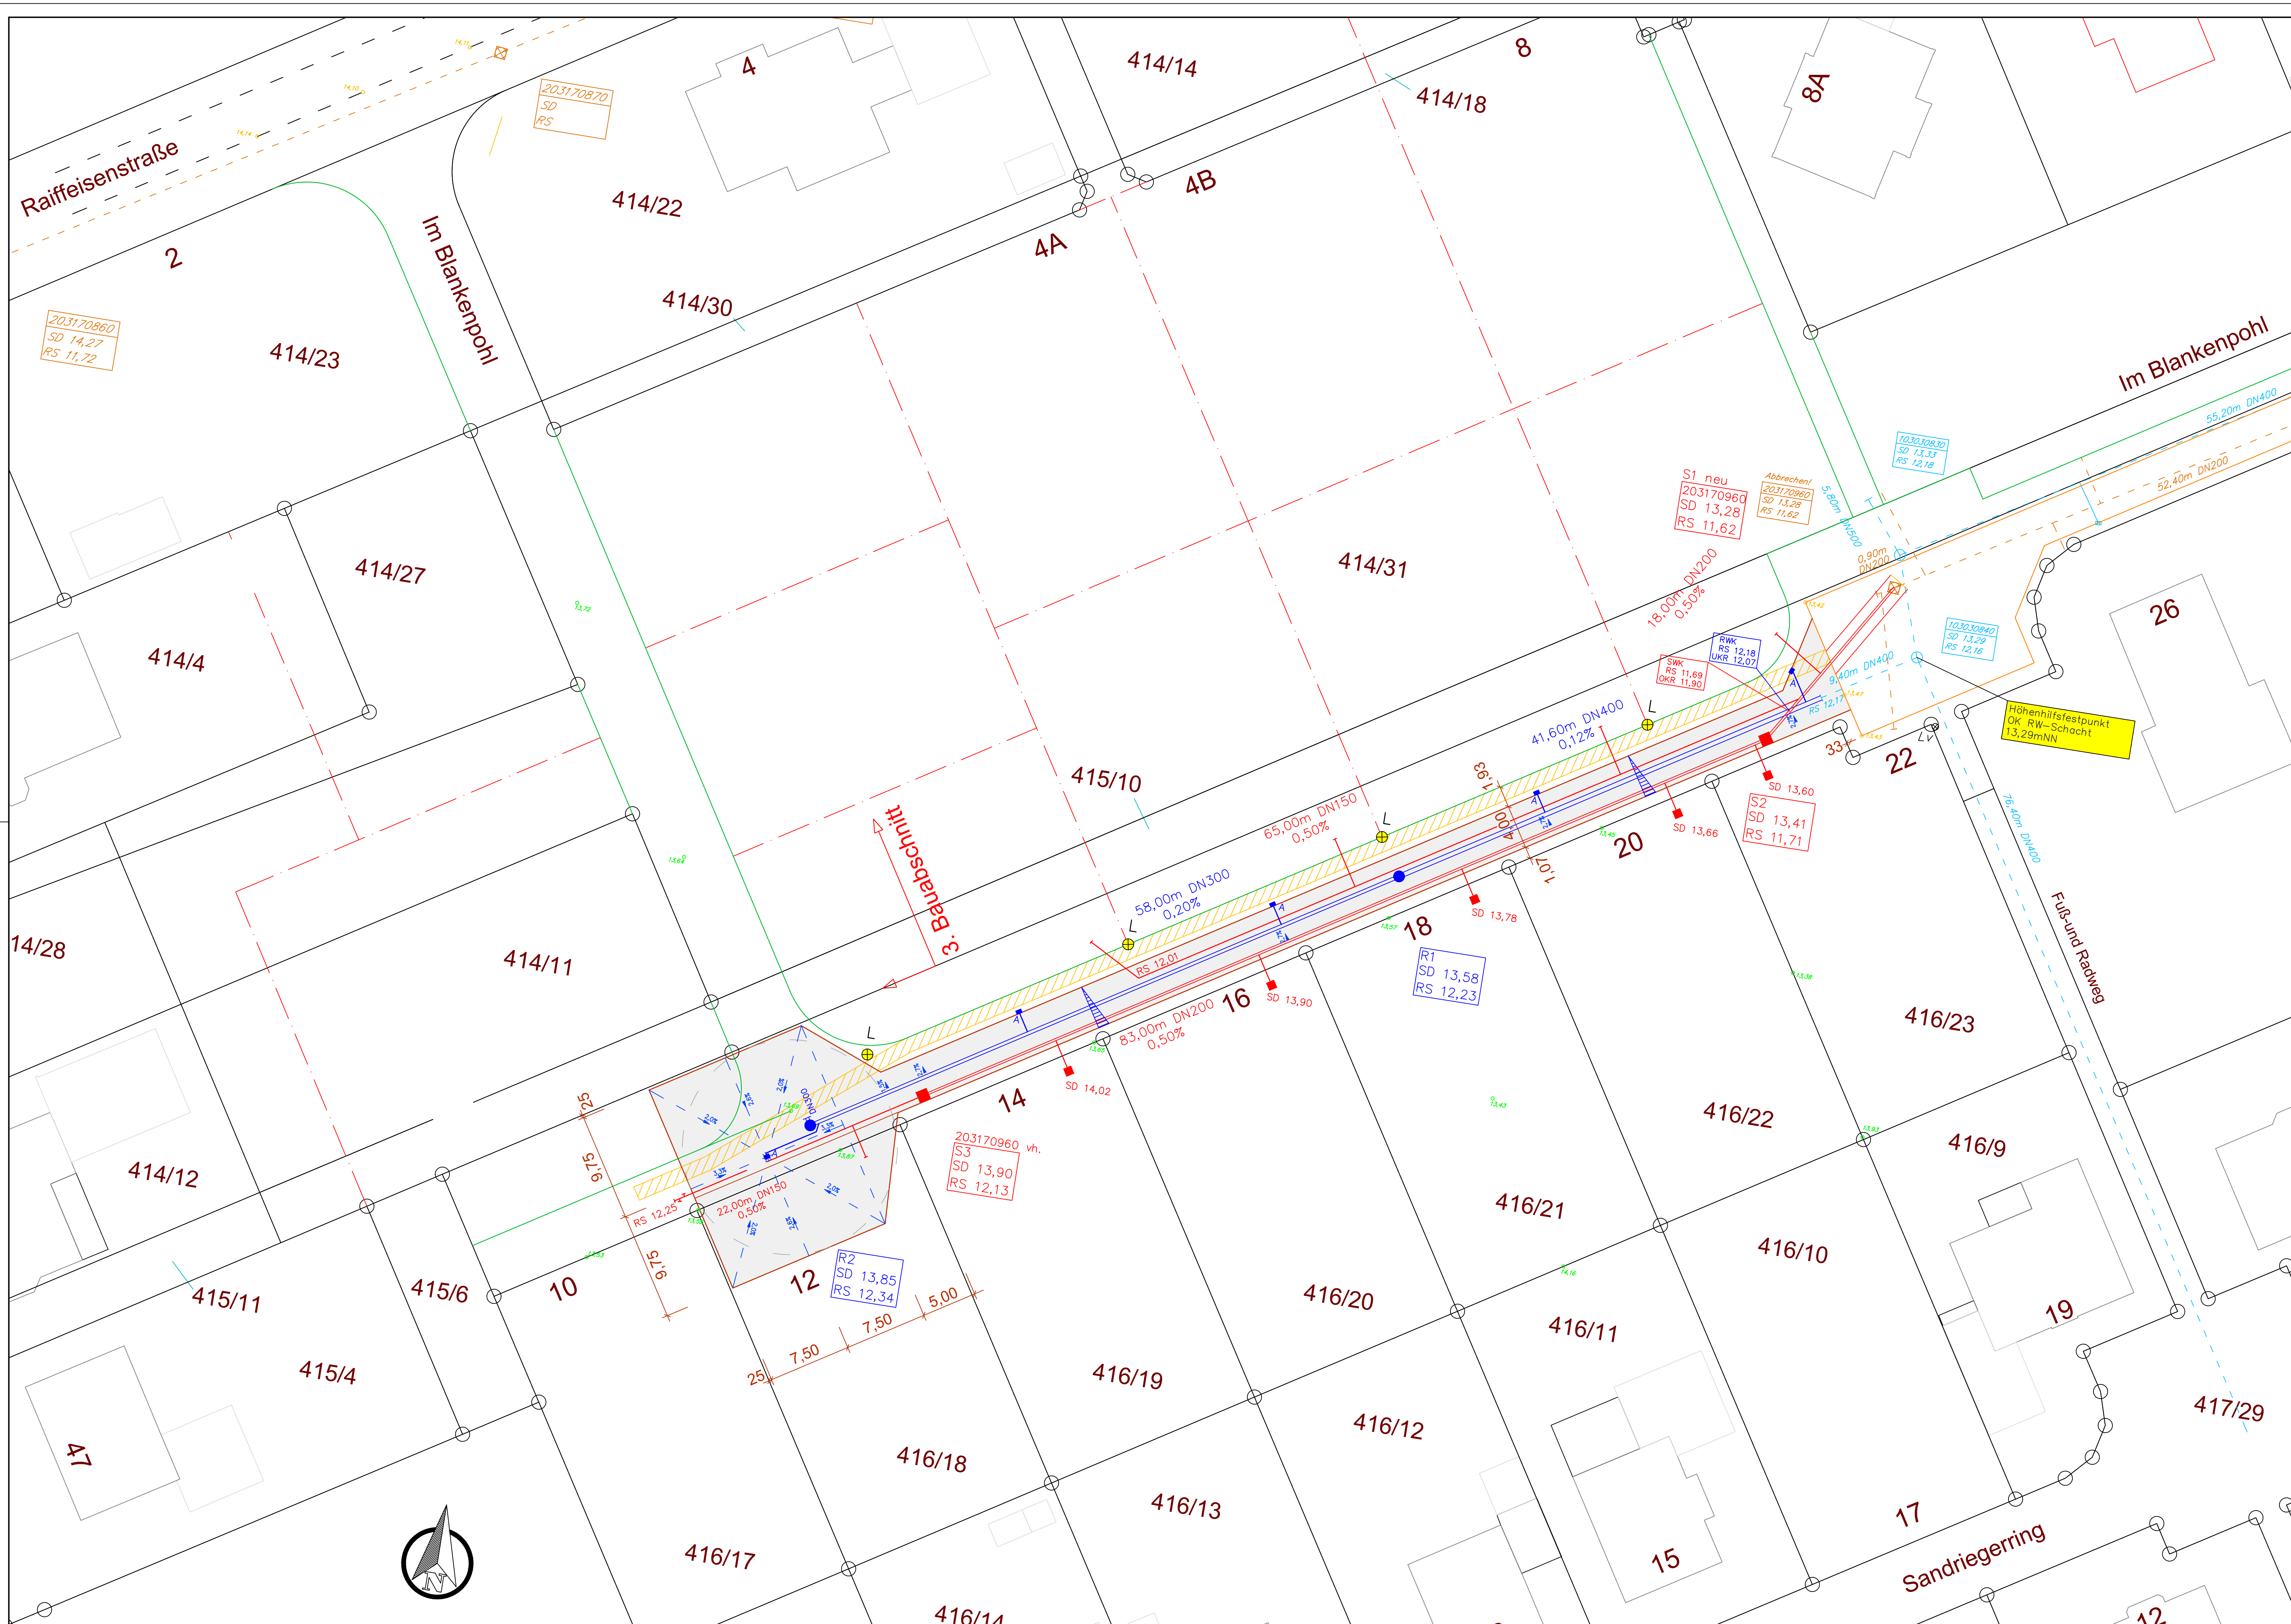

Legende

	vorh. Grenzen
	vorh. Bebauung
	vorh. Straßen
	vorh. Baustraße "Im Blankenpohl"
	vorh. SW-Kanal
	vorh. RW-Kanal
	vorh. Zufahrt
	vorh. Zugang
	vorh. Straßenbeleuchtung
	vorh. Geländehöhe
	vorh. Straßenhöhen
	vorh. Bäume / vorh. Bäume fällen
	vorh. Ablauf

	gepl. Straßenareal B-Plan 85
	gepl. Grundstücksgrenzen
	gepl. Fahrbahn Baustraße
	gepl. Trasse Versorgungsleitungen, b=1,30m
	gepl. SW-Kanal mit Schacht
	gepl. SW-Kanal HA-Anschluss mit Schachtdeckelhöhe Endausbau
	gepl. RW-Kanal mit Schacht
	gepl. Ablauf
	gepl. Beleuchtung
	gepl. Deckenhöhe OK Baustraße

 Stadt Friesoythe Der Bürgermeister		Rathaus am Stadtpark Alte Mühlenstraße 12 26169 Friesoythe Tel. 04461-9293-0 Fax 04461-9293-200 rathaus@friesoythe.de
Maßnahme / Vorhaben:		Gepfamt:
Weiterer Ausbau der Straße "Im Blankenpohl" im B-Plan Nr. 85 in Gehlenberg, II. BA hier: SW und RW-Kanal, Baustraße		Aloys Dassenbrock
		Bearbeitet:
		Aloys Dassenbrock
		Gezeichnet:
		28.04.20Nei
		Gesamt:
		19.05.20Nei
Bauziel:	Lageplan	Maßstab: 1:250
	Ausfertigung:	
	Anlage:	
Aufgestellt:	Vorentwurfsplanung	Bau-Nr.: 1
Friesoythe, den	Entwurfsplanung	Altenscheisen:
I. A.	Ausführungsplanung	042-30-323
		Plangröße:
		1,040x0,594 = 0,618m2