





Extensives Gründach  
 Baldachin aus Stahlbeton,  
 Unterseite in Sichtbeton  
 seitlich Holz- oder Metallverkleidung  
 Umlaufendes Beleuchtungsband  
 Punktuelle Deckenstrahler bei Stützenfuss  
 Stahlstützen,  
 in Fundament eingespannt

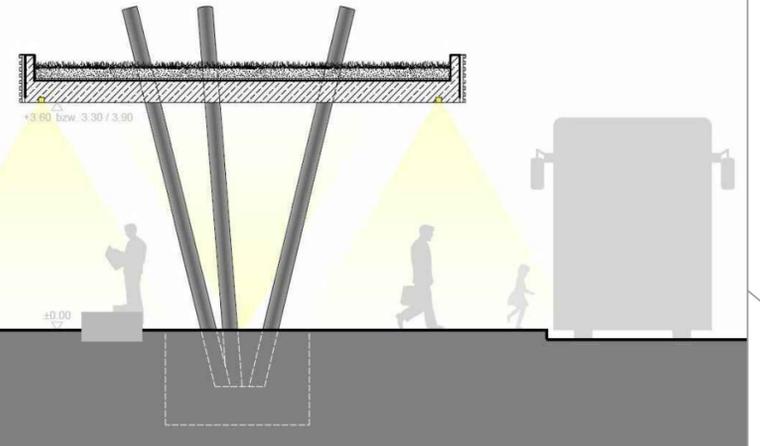

schnitt M. 1/50

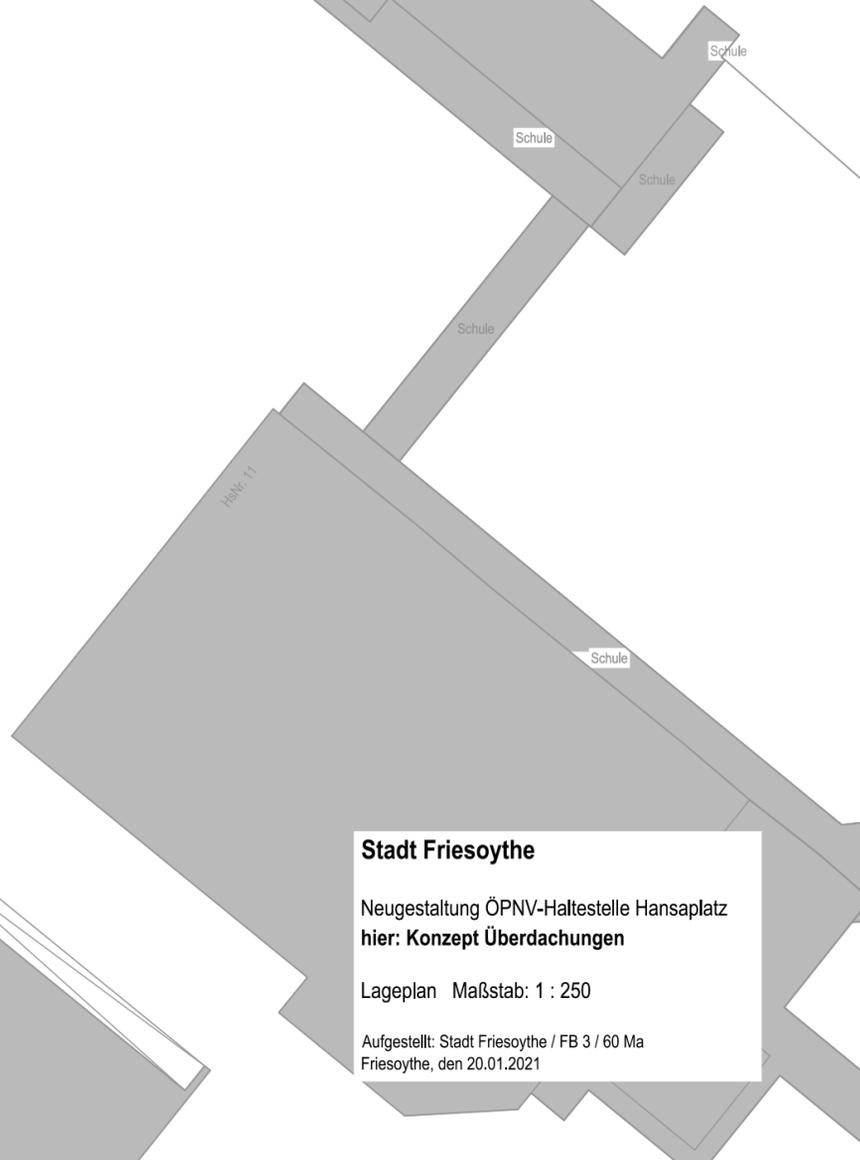

**Stadt Friesoythe**  
 Neugestaltung ÖPNV-Haltestelle Hansaplatz  
 hier: **Konzept Überdachungen**  
 Lageplan Maßstab: 1 : 250  
 Aufgestellt: Stadt Friesoythe / FB 3 / 60 Ma  
 Friesoythe, den 20.01.2021