
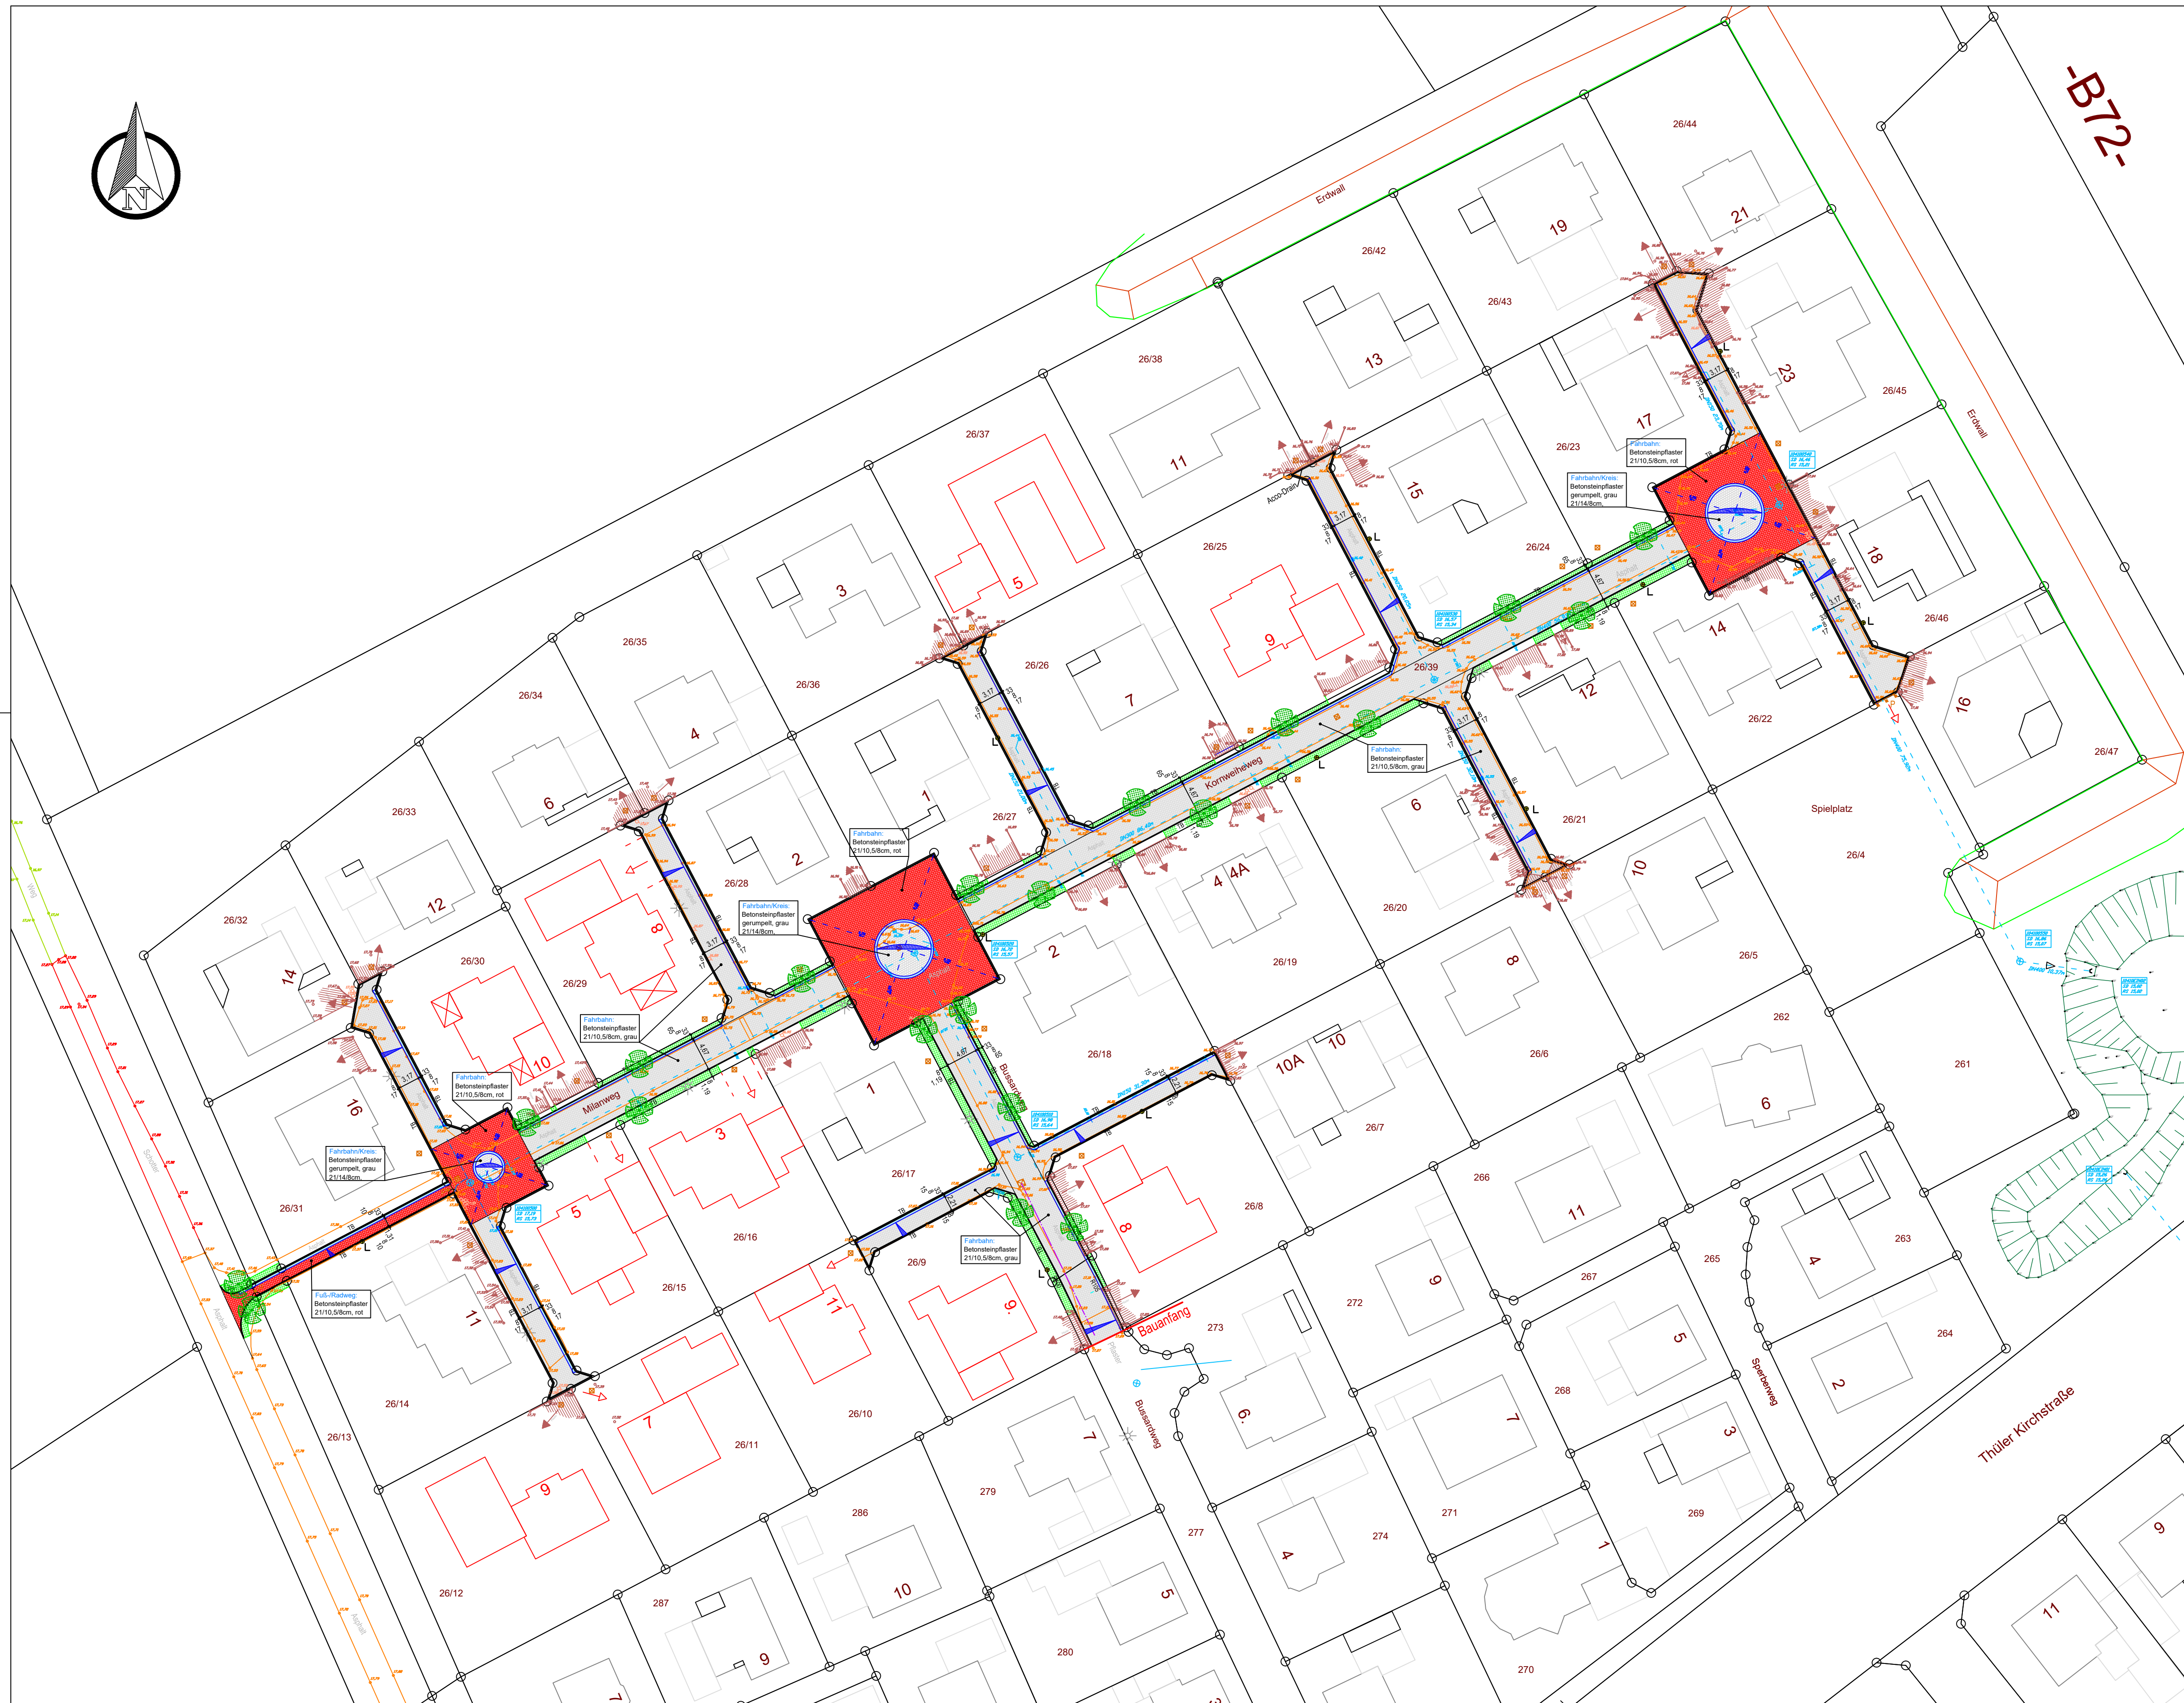


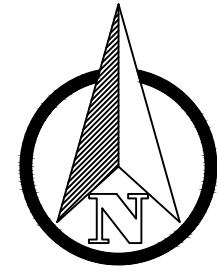

- Legende**
- vorh. Grenzen
 - vorh. Bebauung
 - vorh. Bebauung nicht Katastermäßig eingemessen
 - vorh. Straßen
 - vorh. Bautraße
 - vorh. SW-Schacht
 - vorh. RW-Schacht
 - vorh. Zufahrt gepflastert
 - vorh. Zugang
 - vorh. Beleuchtung
 - vorh. Höhe Baustraße
 - vorh. Höhe Zufahrt/Zugang
 - vorh. Höhe Straßenablauf
 - vorh. Höhe Schieber Versorger
 - gepl. Betonsteinpflaster, grau
 - gepl. Betonsteinpflaster gerumpelt, grau
 - gepl. Betonsteinpflaster, rot
 - gepl. Grünstreifen
 - gepl. Tiefbord
 - gepl. Rinne mit Ablauf
 - gepl. Poller mit Reflektoren
 - gepl. Bäume(Standortgerecht)
 - gepl. Zufahrt
 - gepl. Leuchte

		Stadt Friesoythe Der Bürgermeister		Rathaus am Stadtpark Alte Mühlenstraße 12 26169 Friesoythe Tel. 04491-9293-0 Fax 04491-9293-300 rathaus@friesoythe.de	
Maßnahme / Vorhaben:				Geplant:	
Endausbau des Milan- und Kornweiheweges im B-Plan Nr. 182 ' Thüler Kirchstraße II' in Thüle hier: Ausbauplanung Endausbau				Aloys Dassenbrock	
				Bearbeitet:	
				Aloys Dassenbrock	
				Gezeichnet:	
				18.04.2013 Nei	
				Geändert:	
				26.04.2021 Nei	
Bauart: Lageplan		Maßstab: 1:500			
		Ausfertigung:			
		Anlage:			
Aufgestellt: Friesoythe, den Der Bürgermeister i. A.		Vorentwurfsplanung		Blatt-Nr.: 2	
		Entwurfsplanung			
		Ausführungsplanung			
				Plangröße: 0,850x0,594= 0,505m²	