


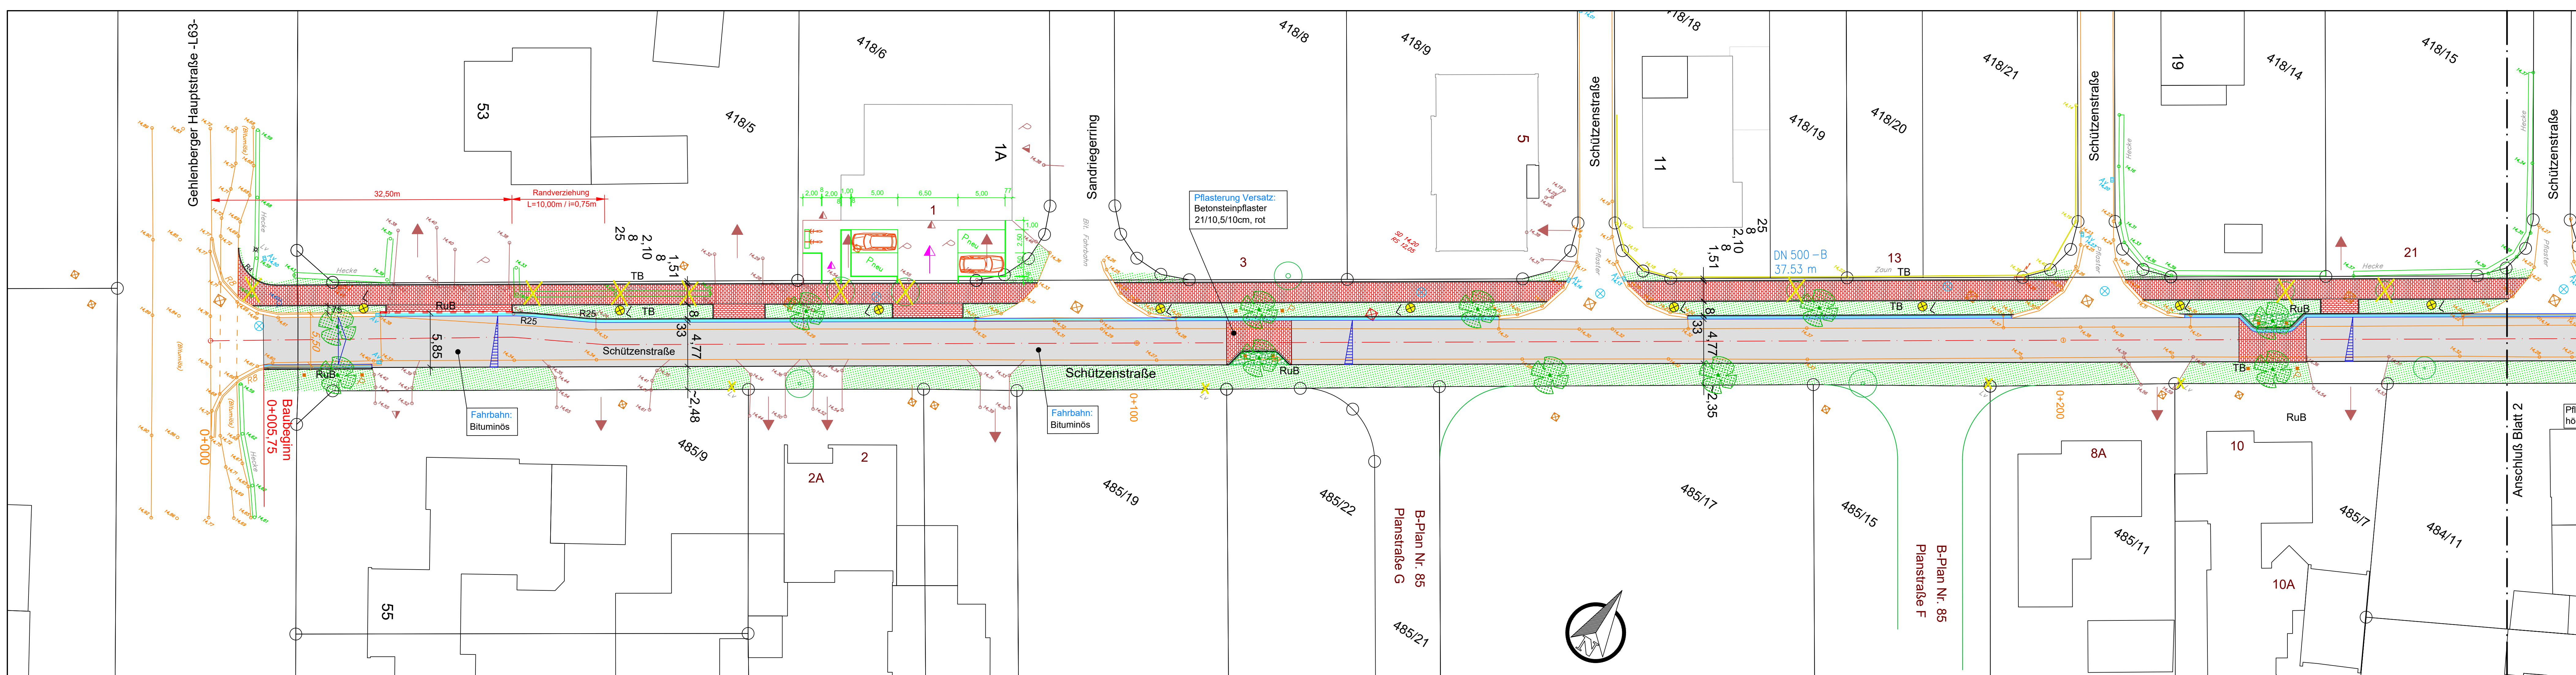

Legende

	vorh. Grenzen		vorh. Beleuchtung
	vorh. Bebauung		vorh. Bäume
	vorh. Bebauung nicht eingemessen		vorh. Bäume fällen
	vorh. Straßen		vorh. Hecken
	vorh. SW-Kanal		vorh. Zäun
	vorh. RW-Kanal		vorh. Hecken/Zaunhöhe
	vorh. Zufahrt		vorh. Straßenhöhen
	vorh. Zugang		vorh. Zufahrtshöhen
	gepl. Fuß-/Radweg (Betonsteinpflaster rot)		vorh. Ablauf mit Höhe
	gepl. Aufpflasterung/ Einengung (Betonsteinpflaster rot)		
	gepl. Fahrbahn (Bituminös)		
	gepl. Rundbord, h=6cm		
	gepl. Tiefbord TB, h=1cm		
	gepl. Rinne mit Ablauf und Fließrichtung		
	gepl. Grünstreifen		
	gepl. Unterpflanzung		
	gepl. Bäume		
	gepl. Straßenbeleuchtung (Hellux LED, 2x10Watt, LpH=4,50m)		

Stadt Friesoythe

Der Bürgermeister

Rathaus am Stadtpark
Alte Mühlenstraße 12
26169 Friesoythe
Tel. 04491-9293-0
Fax 04491-9293-300
rathaus@friesoythe.de

Maßnahme / Vorhaben:		Geplant:
Endausbau der Schützenstraße im		Christian Gerdas
B-Plan Nr. 85 "Blankenpohl" in Gehlenberg		Bearbeitet:
		Christian Gerdas
		Gezeichnet:
		03.07.2017 Nei
		Geändert:
		15.01.2021 Nei
Bauart:	Lageplan	Maßstab: 1: 250
		Ausfertigung:
		Anlage:
Aufgestellt:	Friesoythe, den	Vorentwurfsplanung
	Der Bürgermeister	Entwurfsplanung
	i. A.	Ausführungsplanung
		Blatt-Nr.: 1
		Aktenzeichen:
		642-30-324
		Plangröße:
		1,320x0,297= 0,392m2

L:\cda\Schützenstraße Gehlenberg\Ausbauplanung_03.2021.dwg