




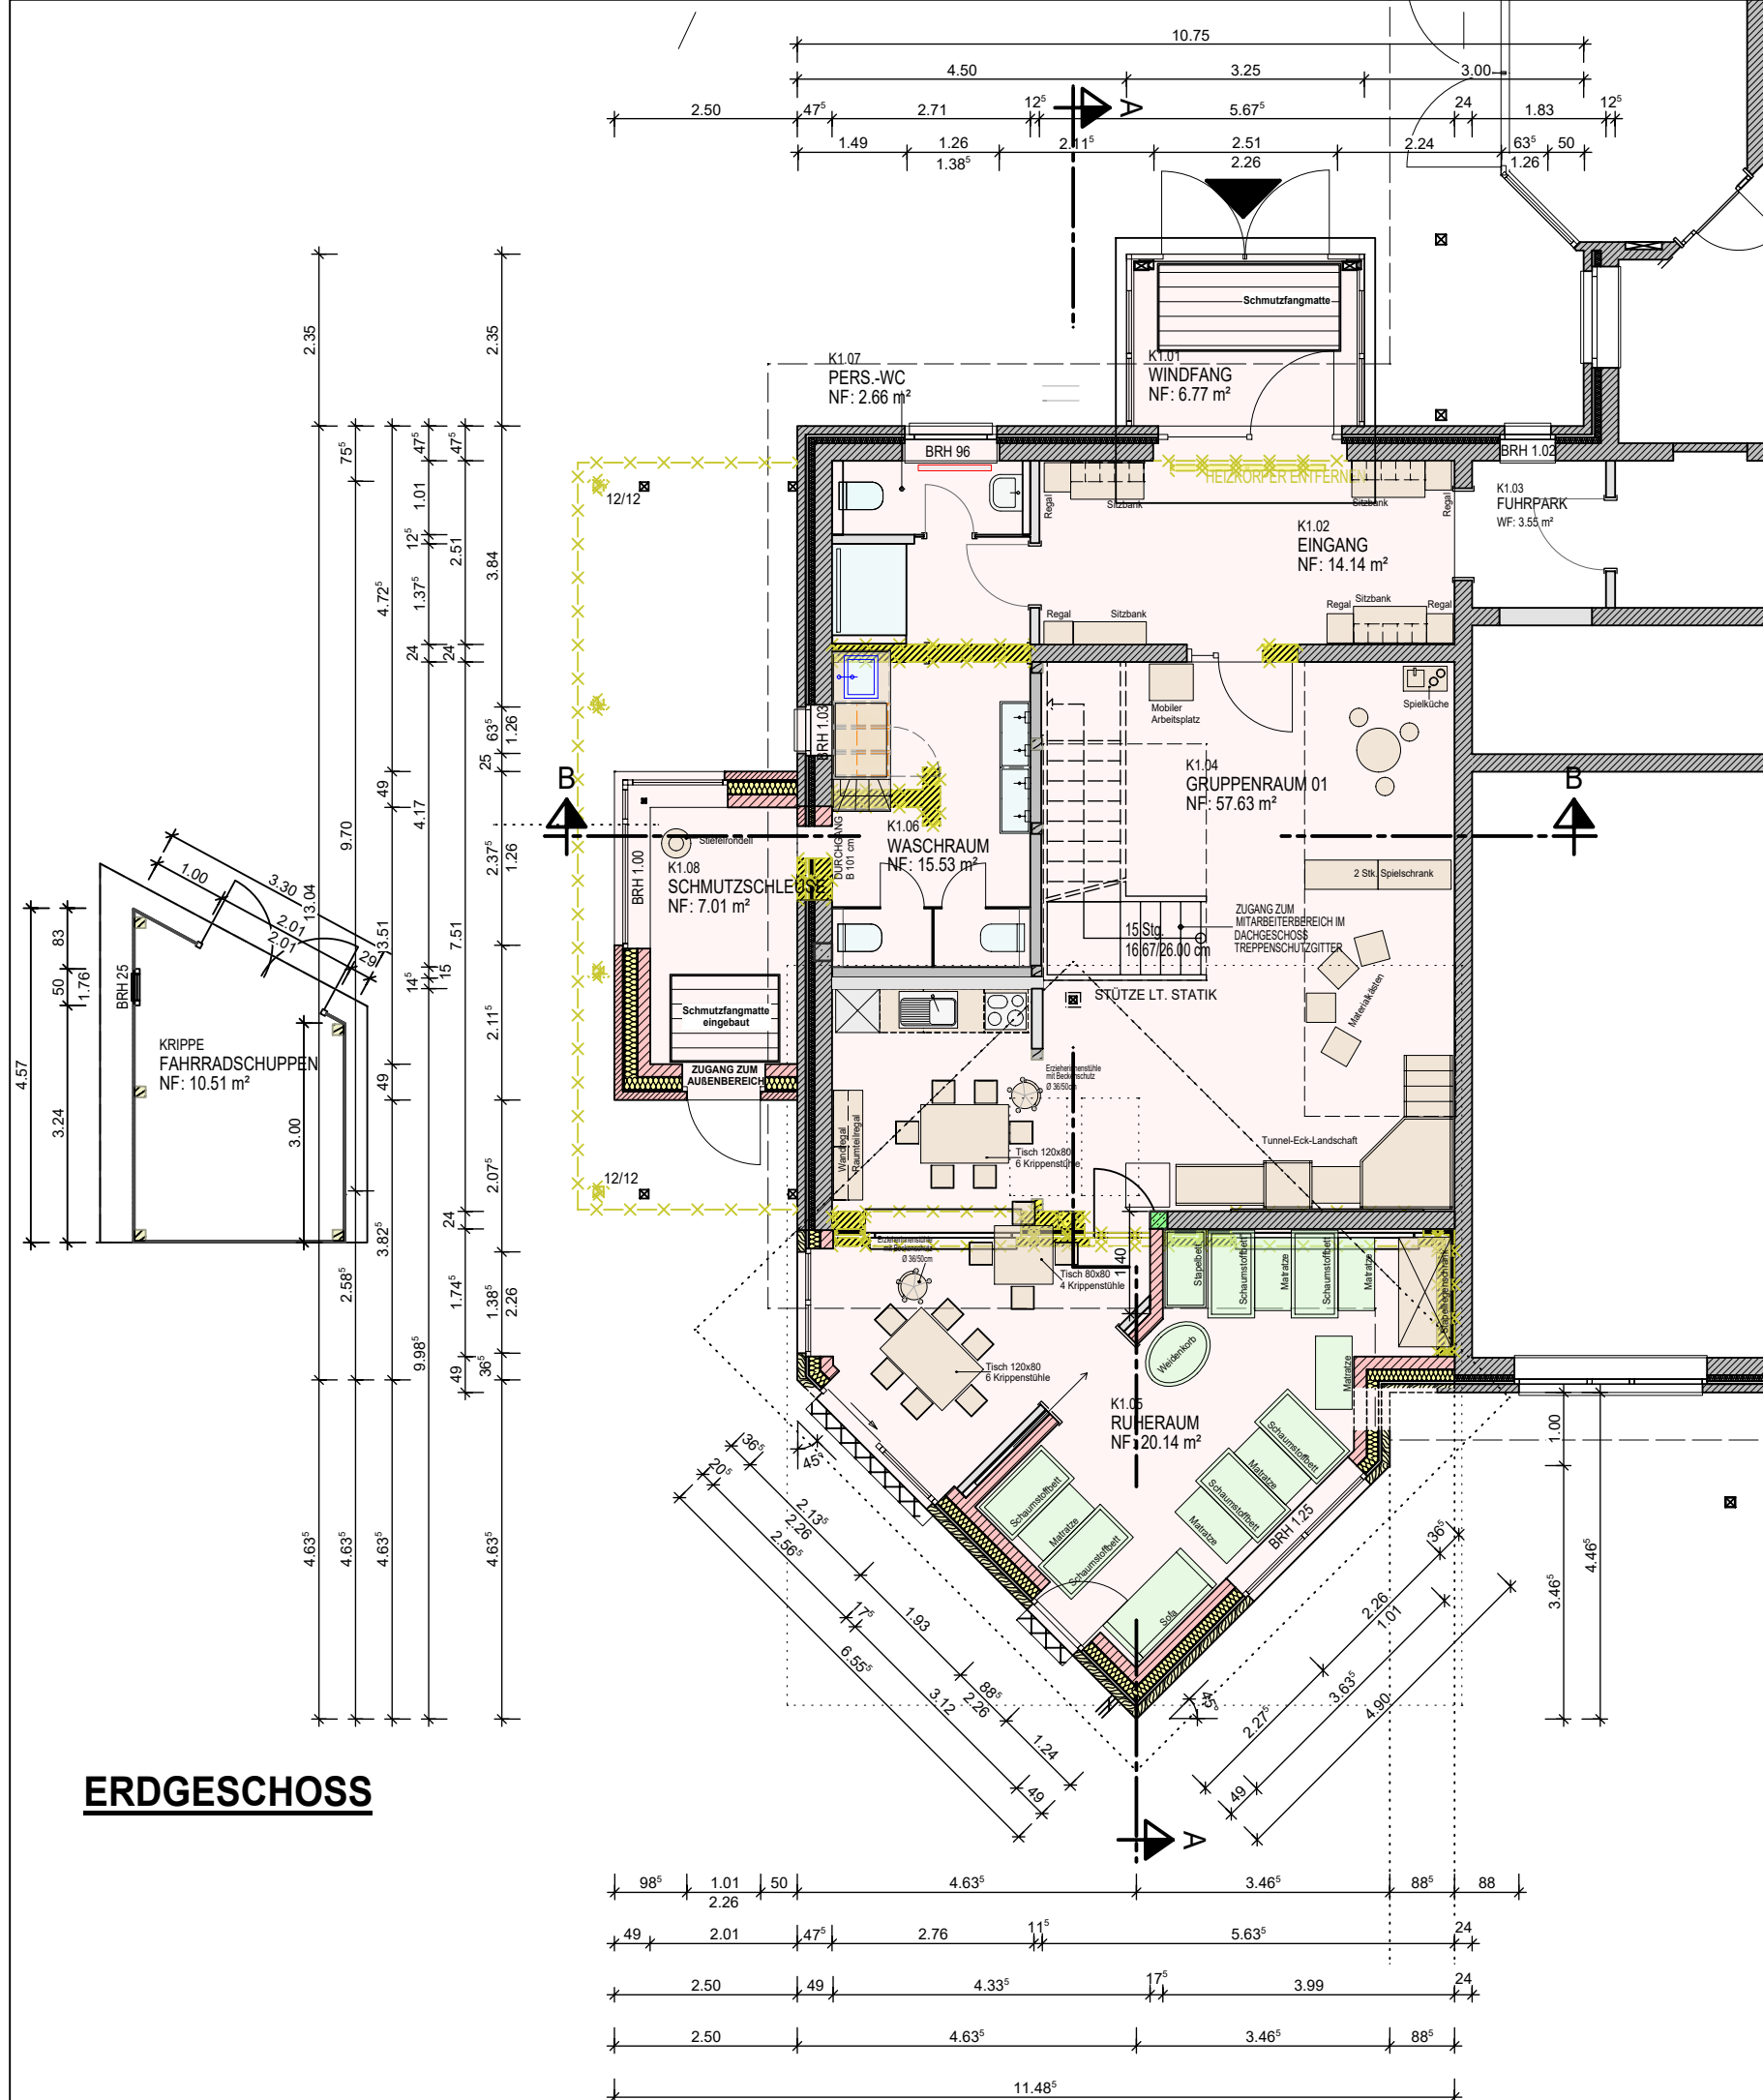


ERDGESCHOSS

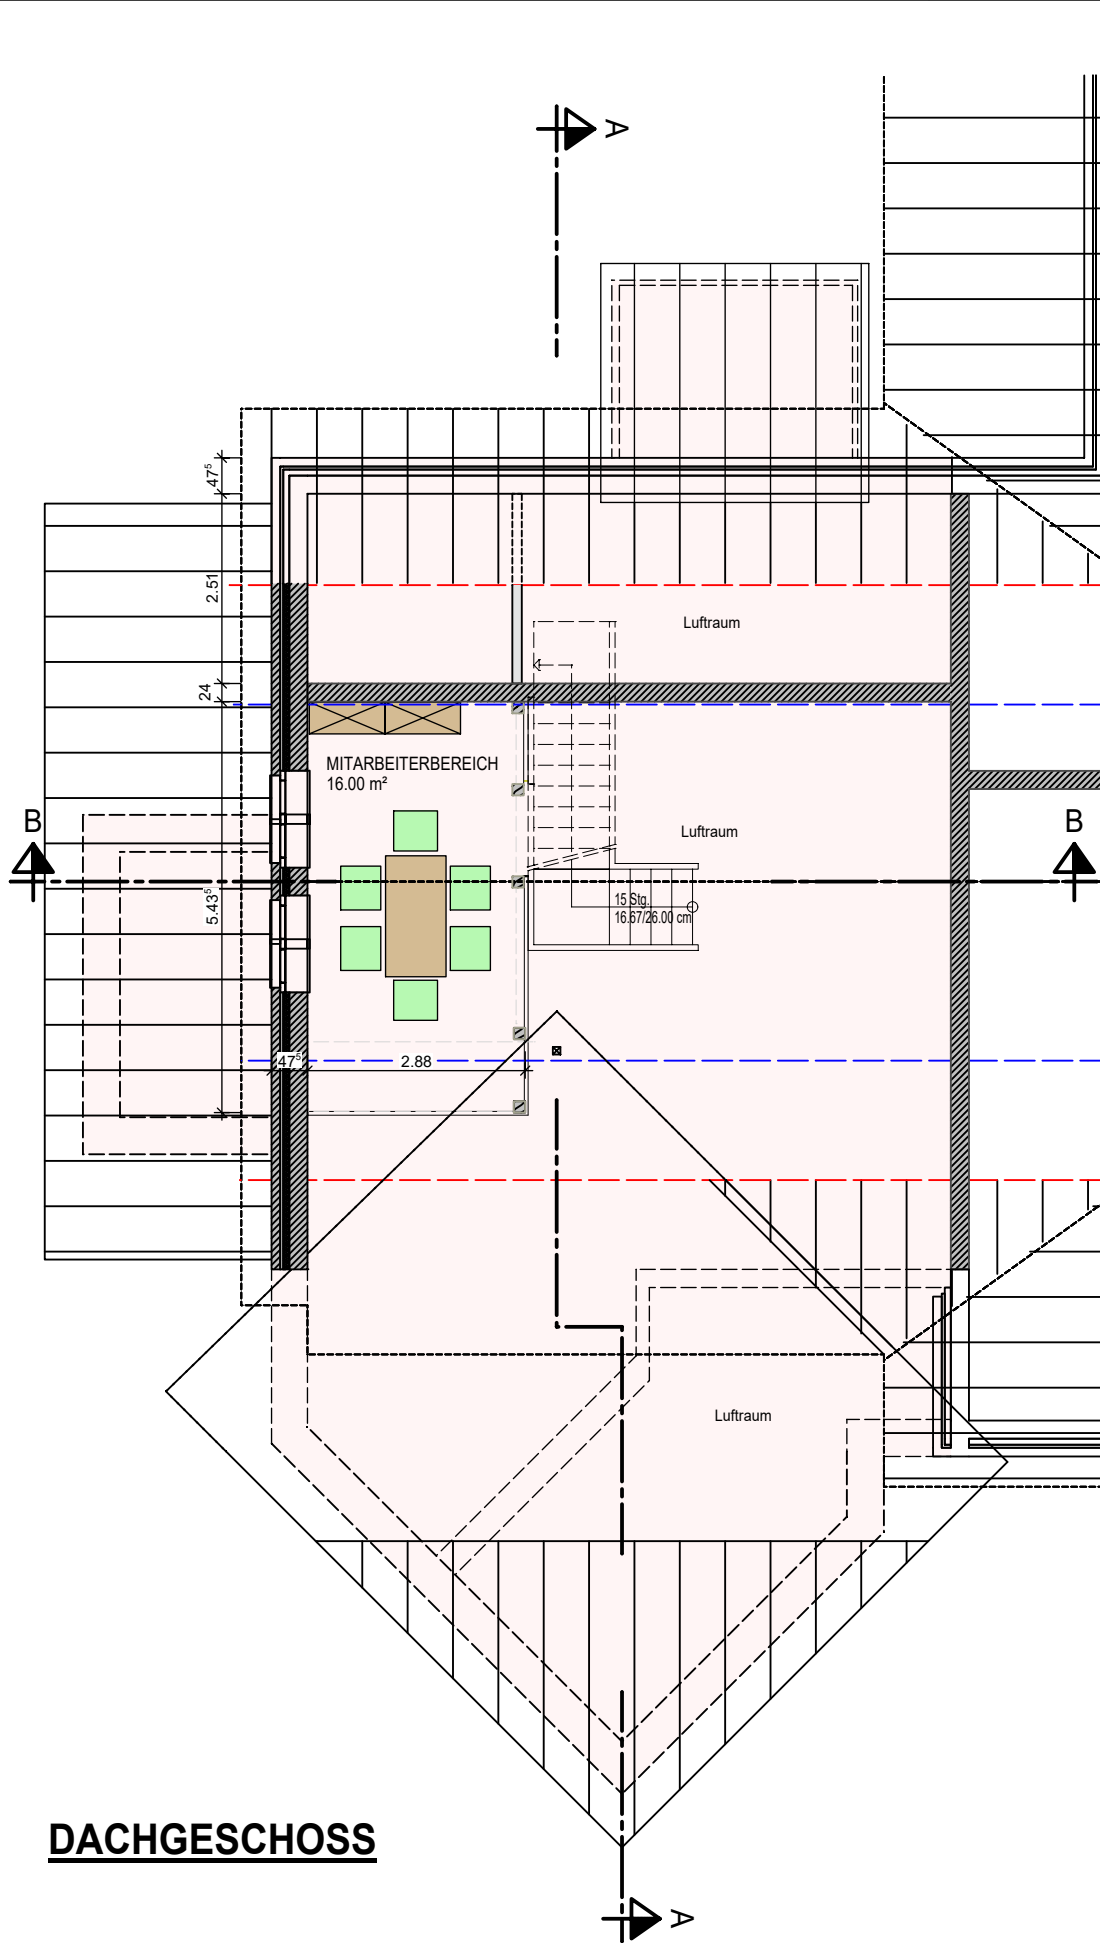


DACHGESCHOSS

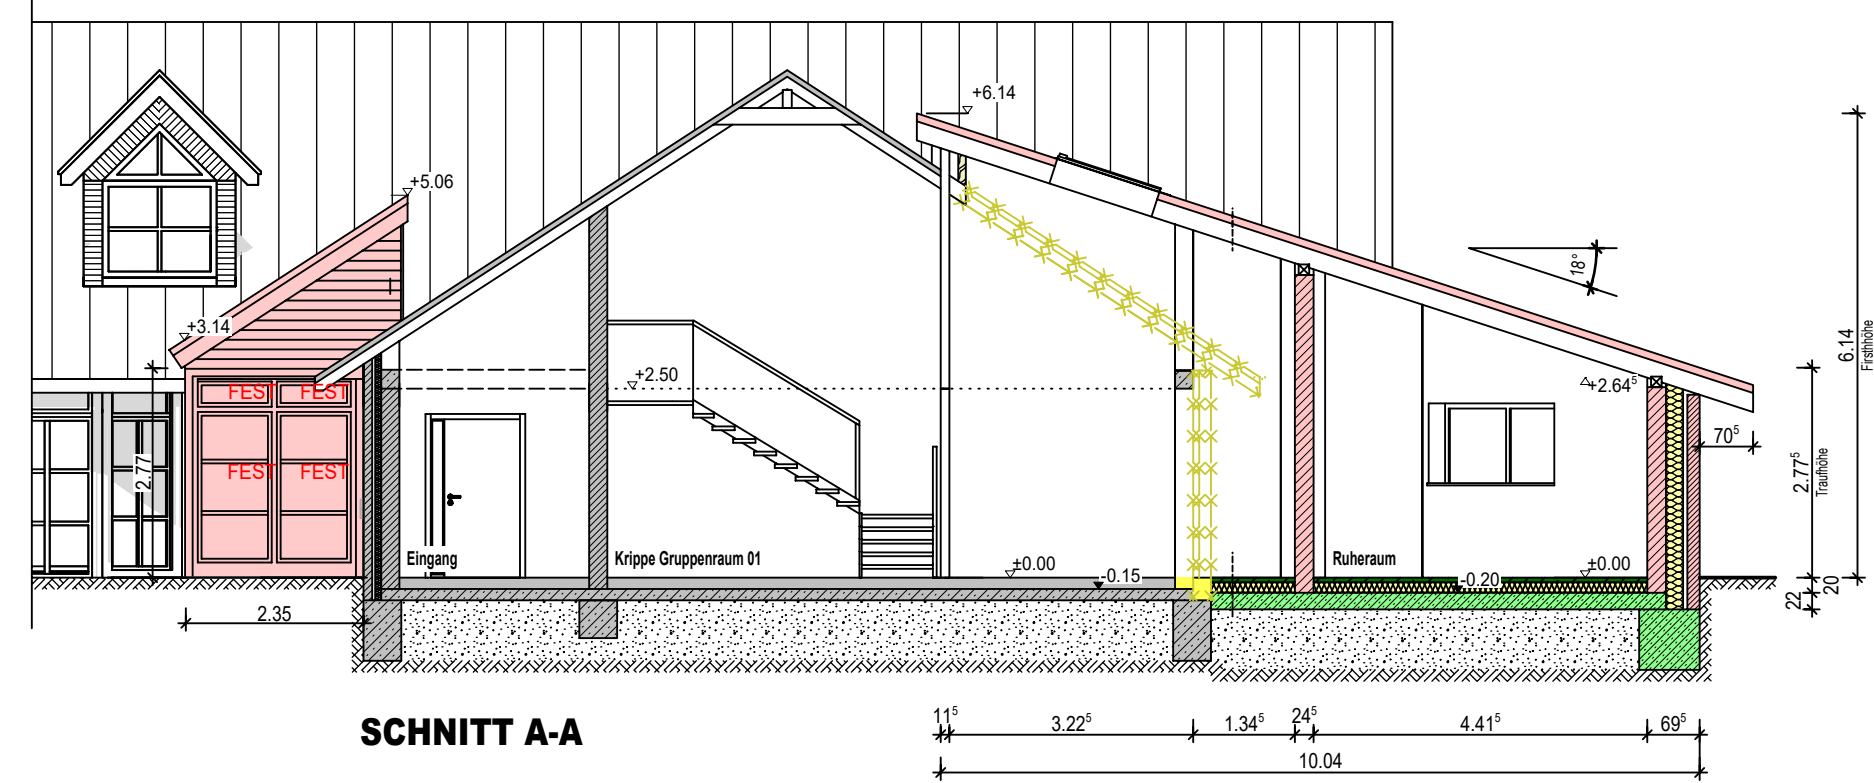


SCHNITT A-A

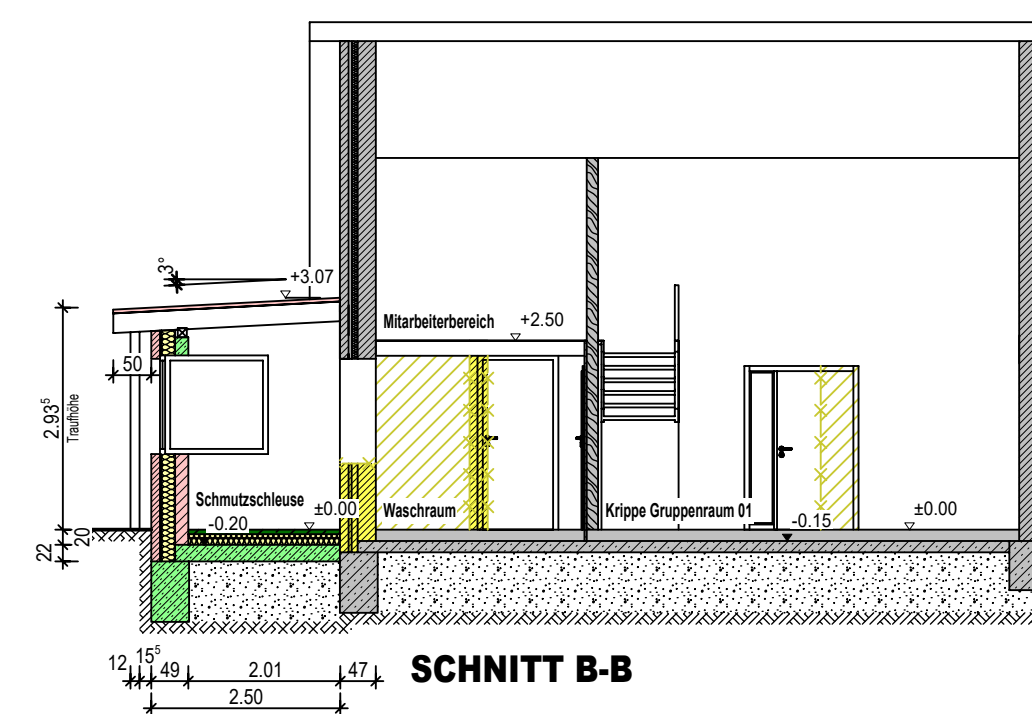


SCHNITT B-B

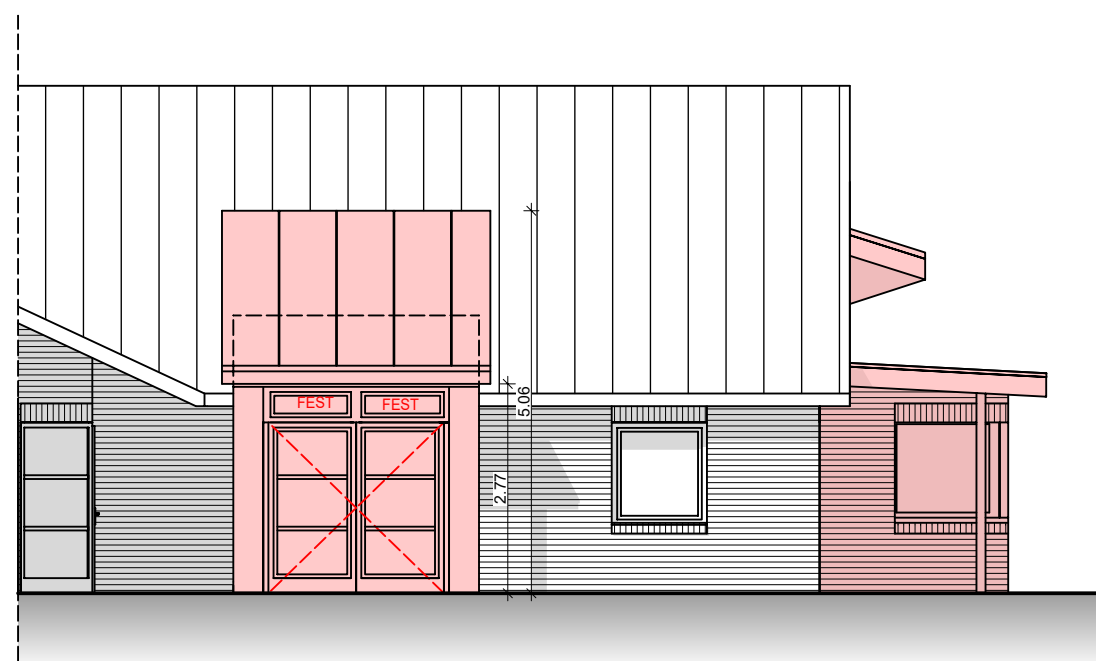


ANSICHT NORD

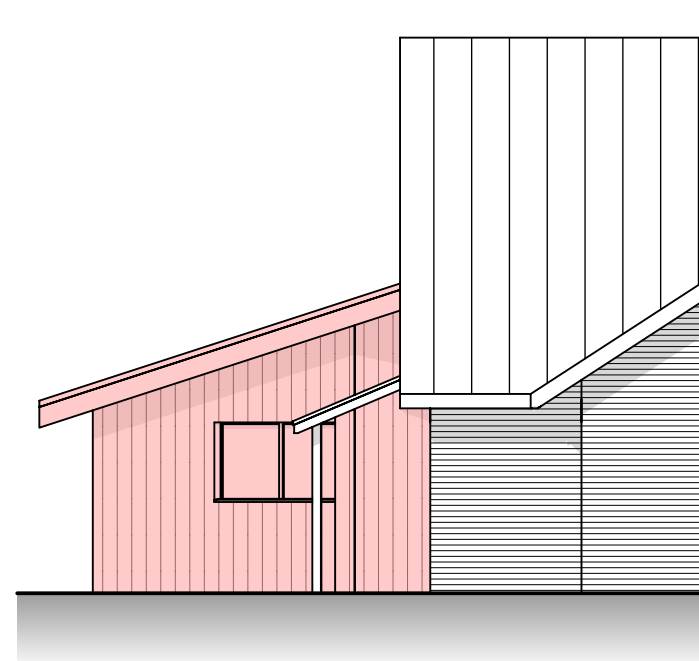


ANSICHT OST

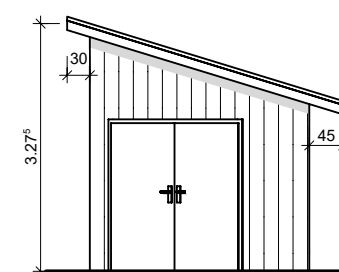


ANSICHT NORD

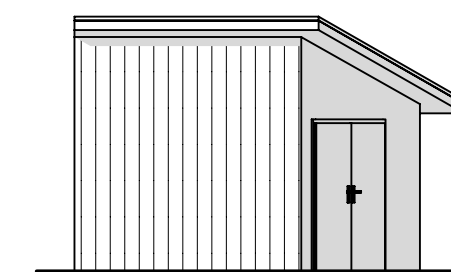


ANSICHT OST

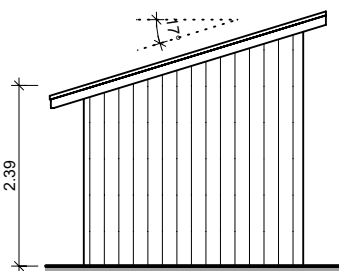


ANSICHT SÜD

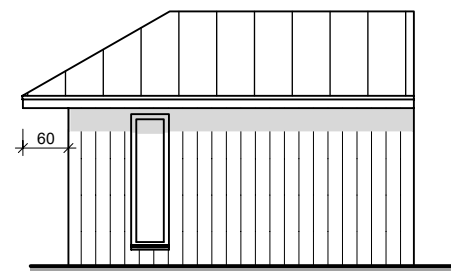

ANSICHT WEST

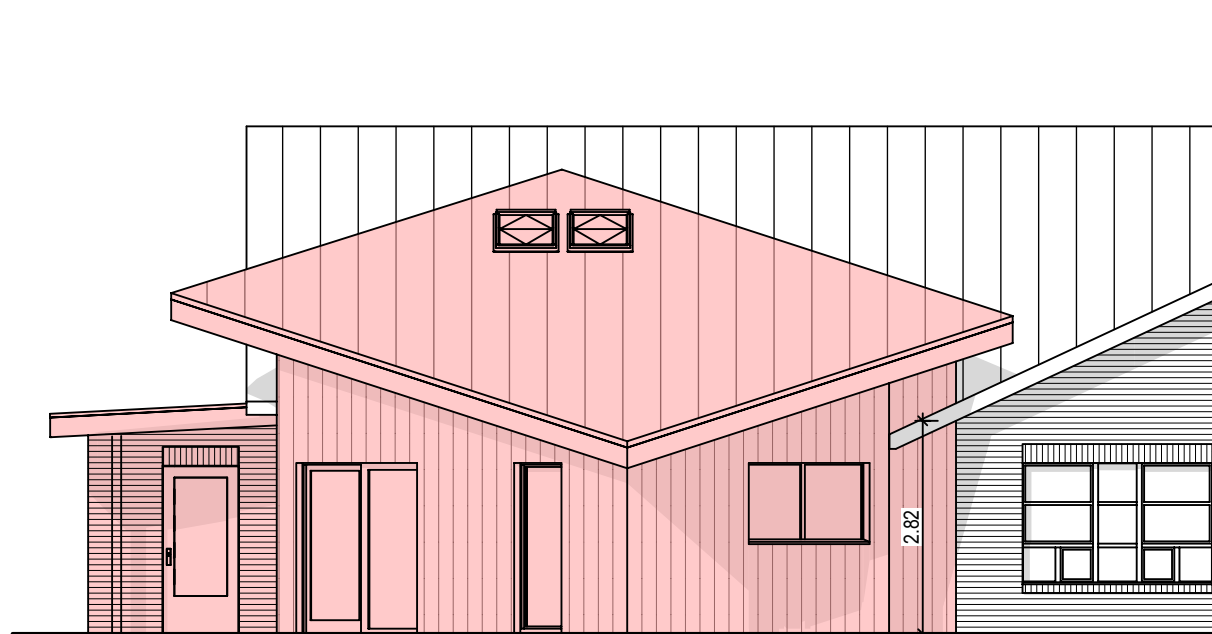


ANSICHT SÜD

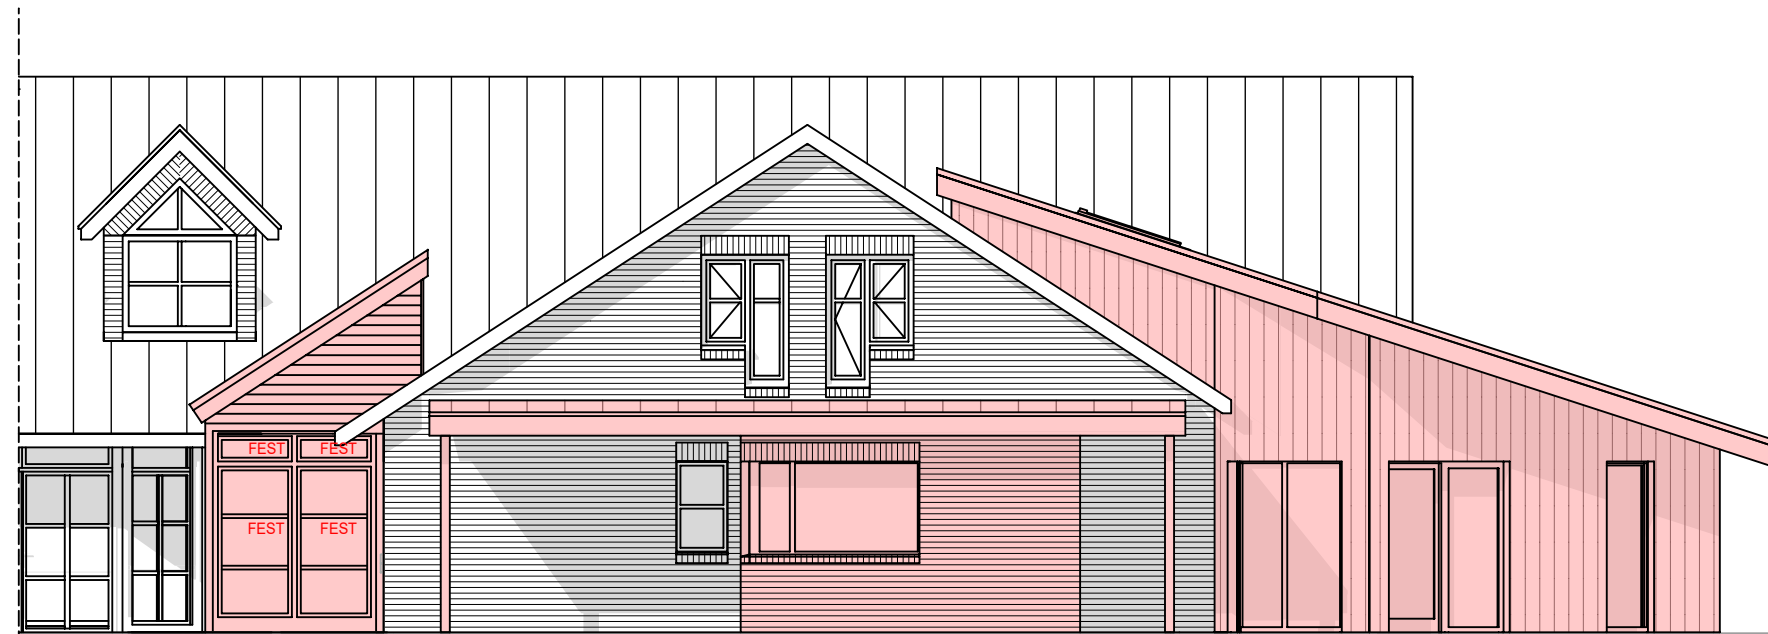

ANSICHT WEST

ALLE MAßE SIND AM BAU ZU PRÜFEN!
ALLE MAßE BEZIEHEN SICH AUF OK FFBI
WOHNFLÄCHEN OHNE PUTZABZUG!

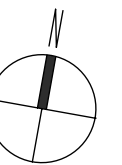

BAUANTRAG

PROJEKT: **ST. CHRISTOPHUS
- ANBAU EINER KRIPPENGRUPPE**

BAUHERR: KATH. KIRCHENGEMEINDE
ST. MARIEN FRIESOYTHE
FRANZISKUSPLATZ 2
26169 FRIESOYTHE

BAUORT: GROßER KAMP WEST 16
26169 FRIESOYTHE

PLANNAME: **GRUNDRISS EG + DG, ANSICHTEN,
SCHNITT A-A, SCHNITT B-B**

GEZEICHNET: C. VON GARREL, K. VOLKENSTEIN

MAßSTAB: 1:100 PLAN-NR.: BA-01

DATUM: 05.05.2021 GEÄNDERT: 10.09.2021

Architekturbüro Hemmen-Glup
DIPL.-ING. ARCHITEKTUR UND INNENARCHITEKTUR
EDITH HEMMEN-GLUP
GRÜNER HOF 30 26169 FRIESOYTHE TEL.: 0491-93 94 85 -FAX: 93 94 86

DER BAUHERR DER PLANVERFASSER

Für diese Zeichnung behalten wir uns alle Urheberrechte vor.
Sie bleibt unser geistiges Eigentum und darf ohne unsere ausdrückliche vorherige
Genehmigung weder vervielfältigt noch Dritten zugänglich gemacht werden.