


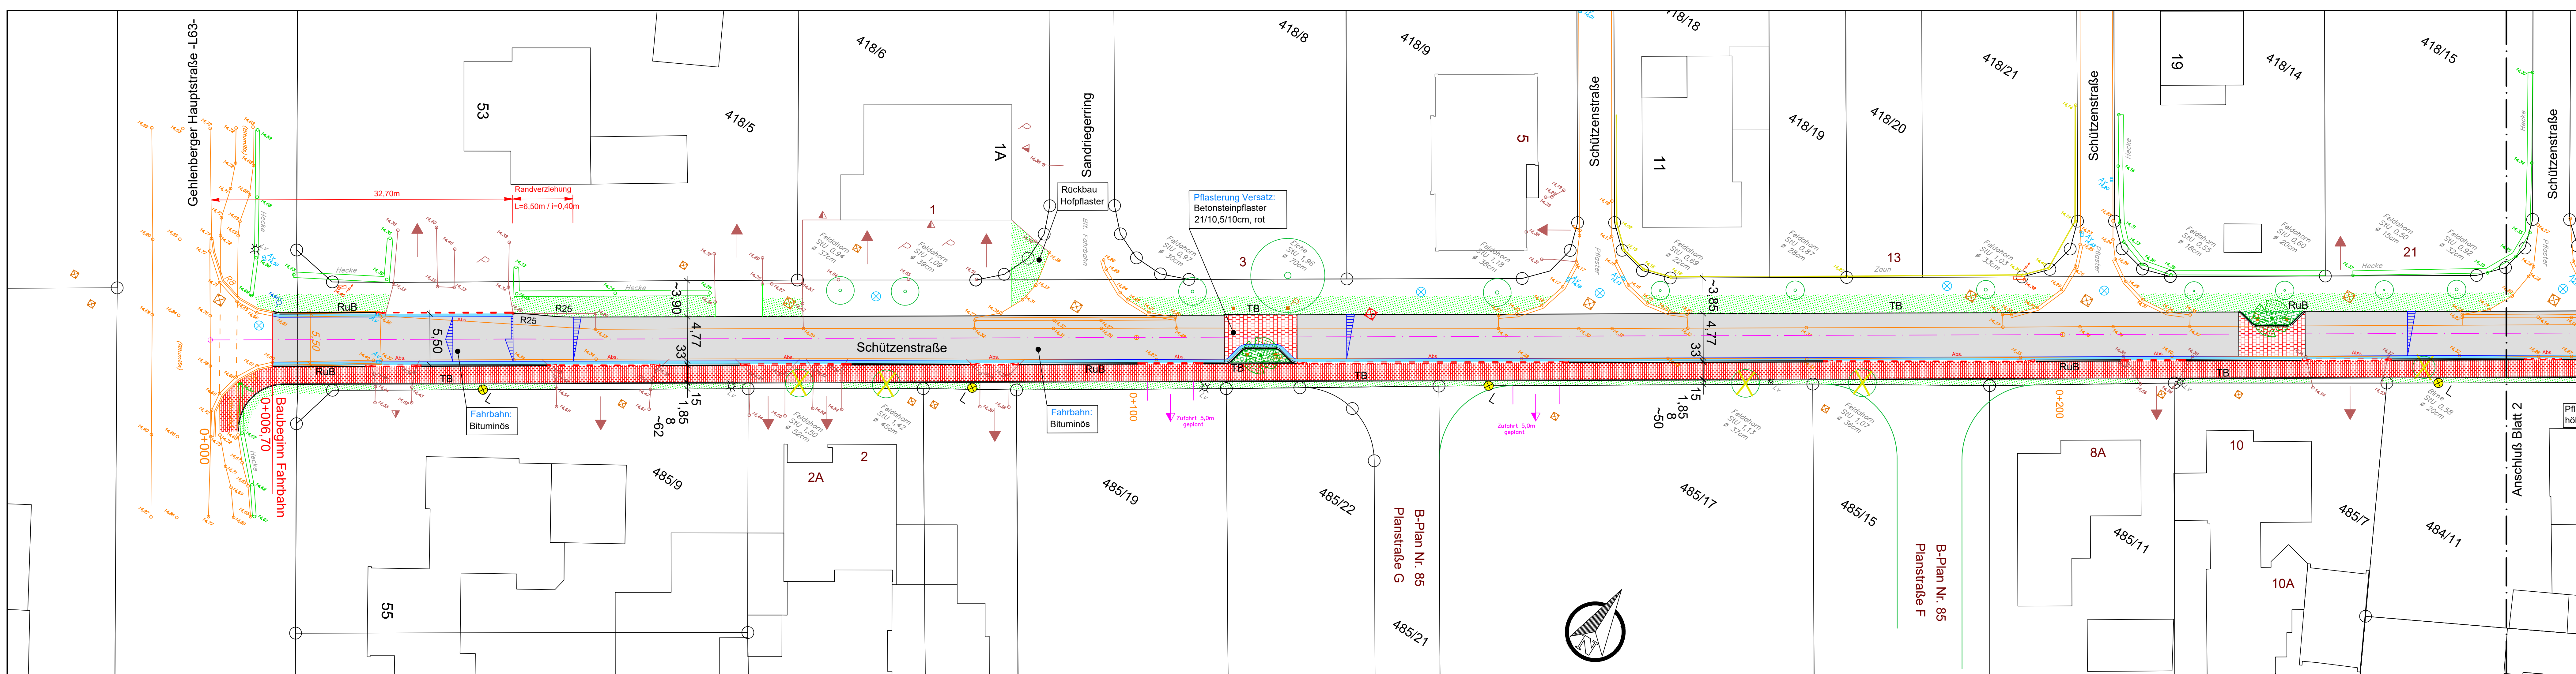

Legende

	vorh. Grenzen		vorh. Beleuchtung
	vorh. Bebauung		vorh. Bäume
	vorh. Bebauung nicht eingemessen		vorh. Bäume fällen
	vorh. Straßen		vorh. Hecken
	vorh. SW-Kanal		vorh. Zäun
	vorh. RW-Kanal		vorh. Hecken/Zaunhöhe
	vorh. Zufahrt		vorh. Straßenhöhen
	vorh. Zugang		vorh. Zufahrtshöhen
	gepl. Fußweg (Betonsteinpflaster rot)		vorh. Ablauf mit Höhe
	gepl. Aufpflasterung/ Einengung (Betonsteinpflaster rot)		
	gepl. Fahrbahn (Bituminös)		
	gepl. Rundbord, h=6cm		
	gepl. Rundbord abgesenkt		
	gepl. Tiefbord T8, h=1cm		
	gepl. Rinne mit Ablauf und Fließrichtung		
	gepl. Grünstreifen		
	gepl. Unterpflanzung		
	gepl. Bäume		
	gepl. Straßenbeleuchtung (Hellux LED, 2x10Watt, LpH=4,50m)		

Stadt Friesoythe
Der Bürgermeister

Rathaus am Stadtpark
Alte Mühlenstraße 12
26169 Friesoythe
Tel. 04491-9293-0
Fax 04491-9293-300
rathaus@friesoythe.de

Maßnahme / Vorhaben: Endausbau der Schützenstraße im B-Plan Nr. 85 "Blankenpohl" in Gehlenberg		Geplant: Christian Gerdes
Alternative 2 –Fahrbahn bituminös– (Fußweg südlich Schützenstraße)		Bearbeitet: Christian Gerdes
		Gezeichnet: 03.07.2017 Nei
		Geändert: 15.01.2021 Nei
Bauzeit: Lageplan	Maßstab: 1:250	26.03.2021 Nei
	Ausfertigung:	19.07.2021 Nei
	Anlage:	14.10.2021 Nei
Aufgestellt: Friesoythe, den Der Bürgermeister i. A.	Vorentwurfsplanung	Blatt-Nr.: 1
	Entwurfsplanung	Aktenzeichen: 642-30-324
	Ausführungsplanung	Plangröße: 1,320x0,297= 0,392m2

L:\cad\Schützenstraße Gehlenberg\Ausbauplanung Alternative 2 Fußweg südlich.dwg

