


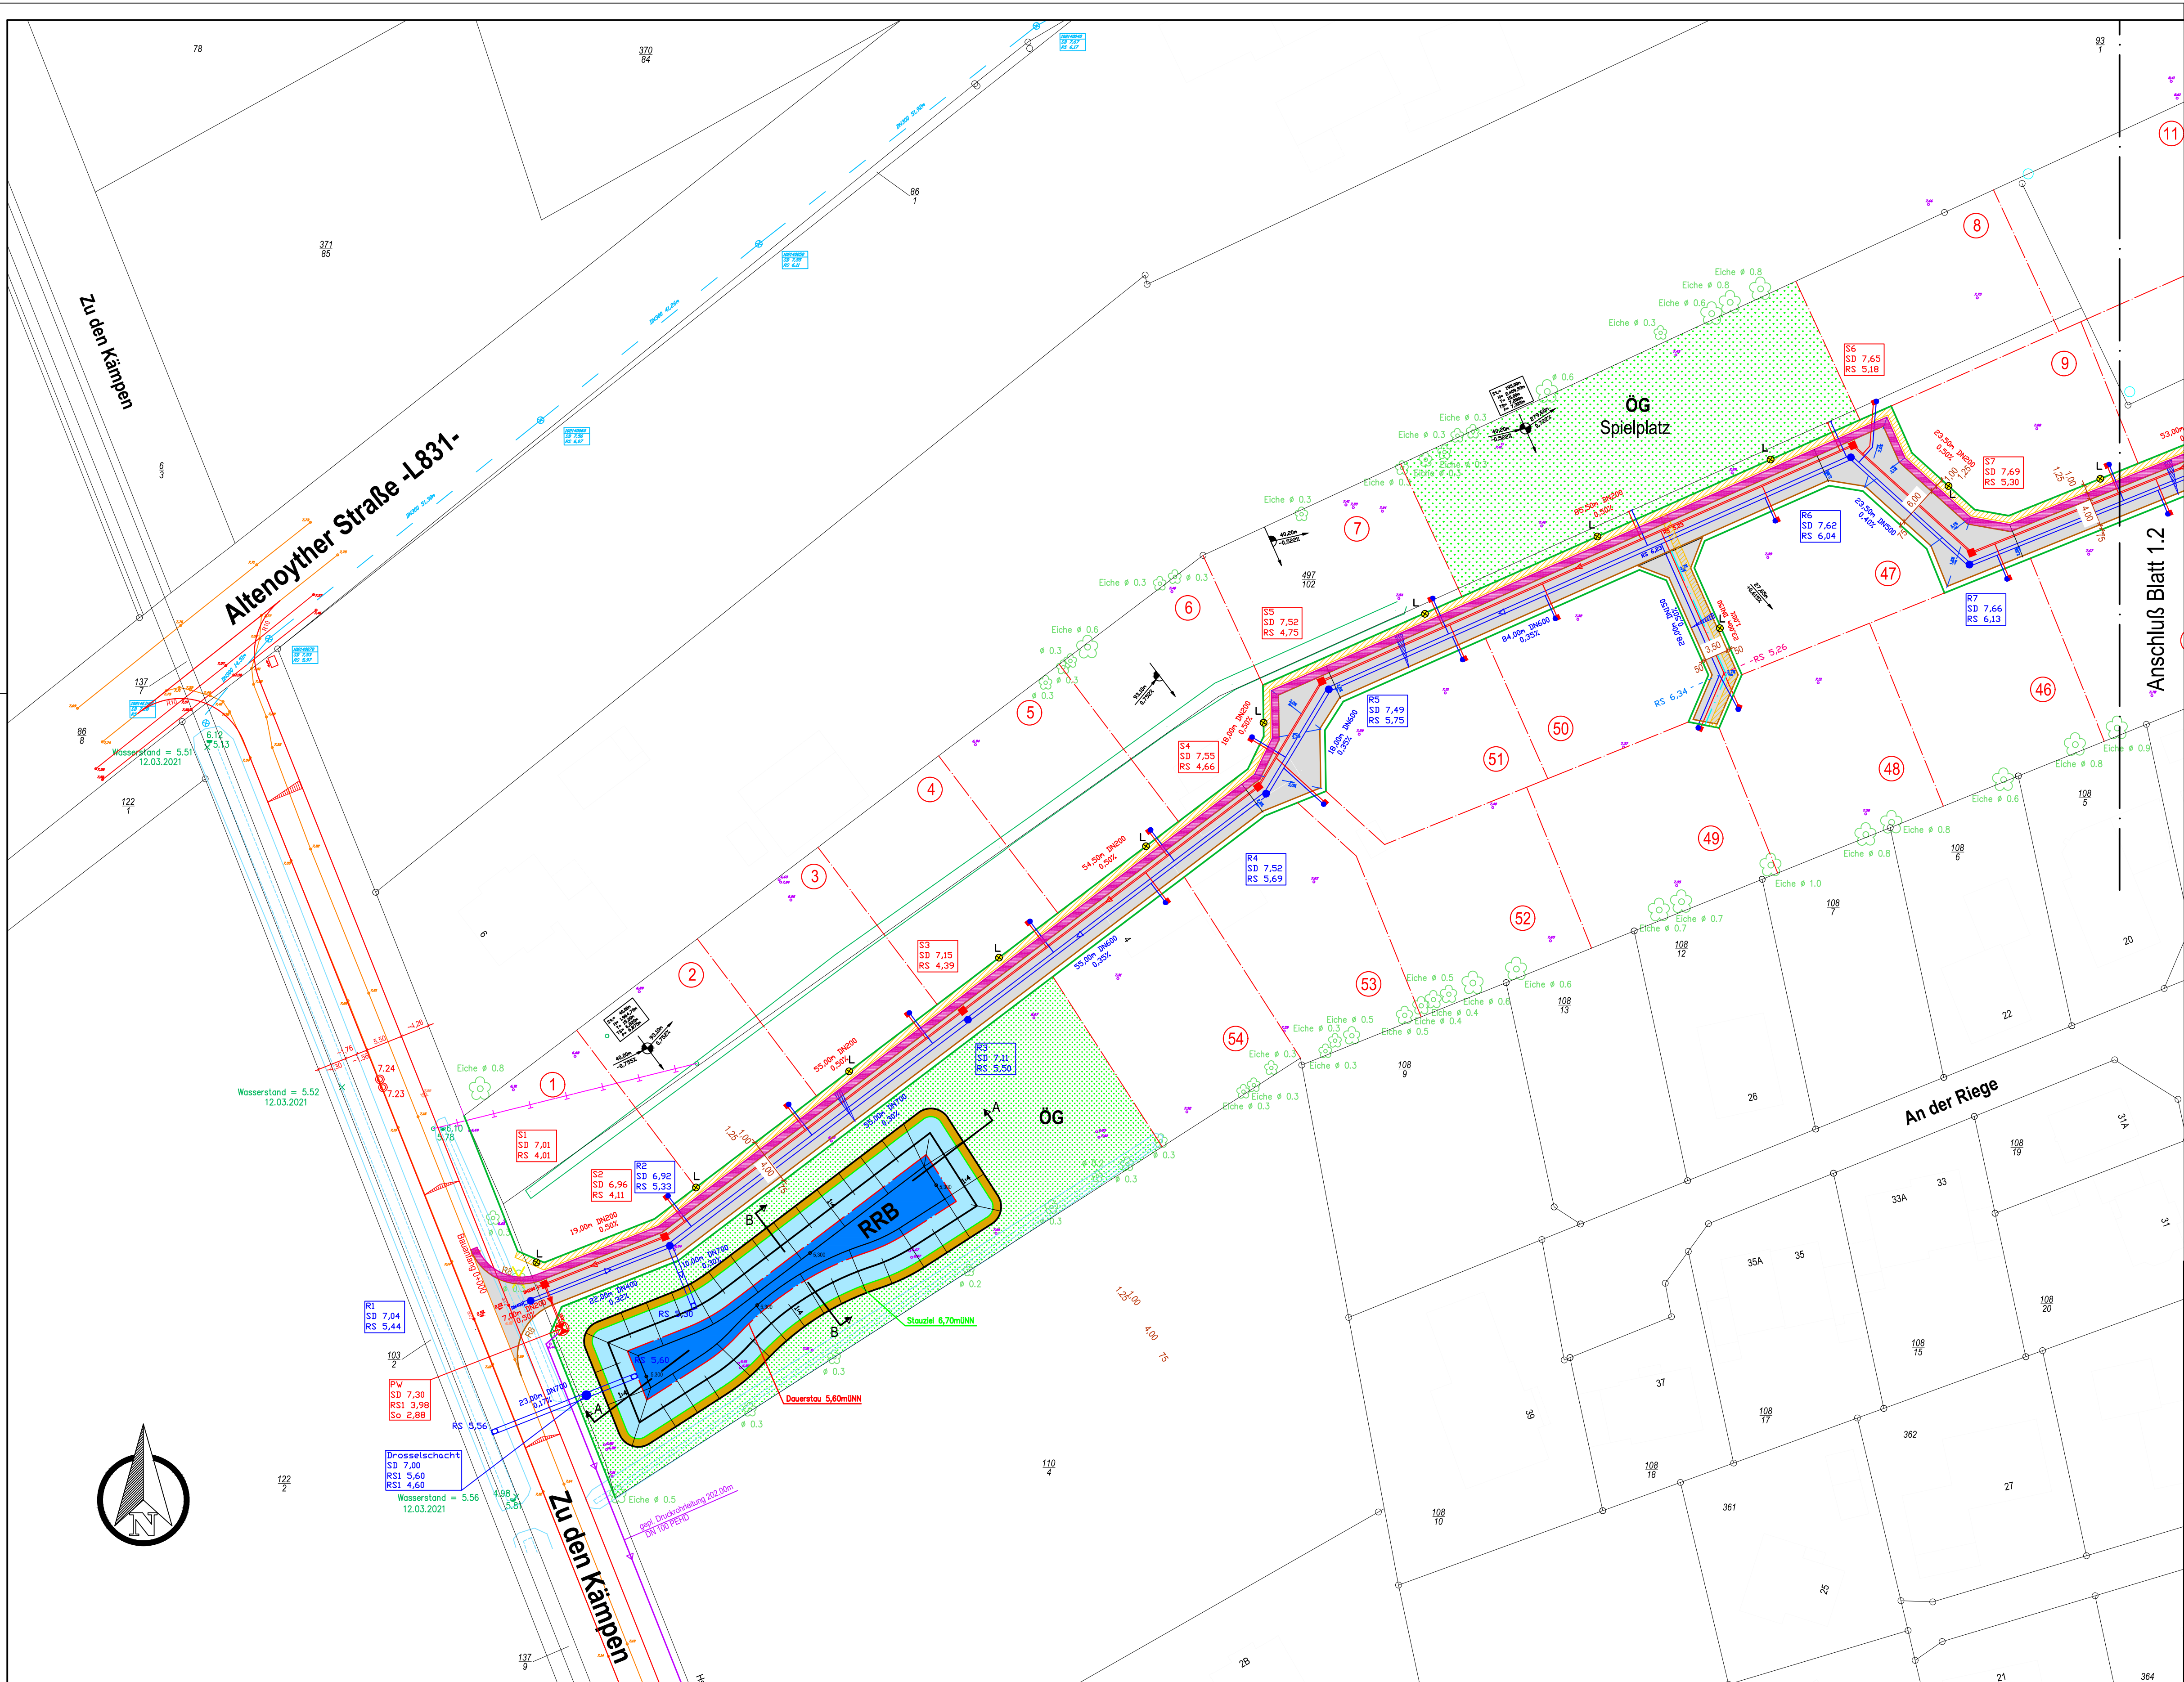

- Legende**
- vorh. Grenzen
 - vorh. Bebauung
 - vorh. Straßen
 - vorh. SW-Kanal
 - vorh. RW-Kanal
 - vorh. Zufahrt
 - vorh. Zugang
 - vorh. Straßenbeleuchtung
 - vorh. Geländehöhe
 - vorh. Straßenhöhen
 - vorh. Grabenhöhen
 - vorh. Höhen Schieber Versorger
 - vorh. Bäume
 - vorh. Ablauf
 - vorh. Graben
 - vorh. Druckrohrleitung
 - gepl. Straßenareal
 - gepl. Grundstücksgrenzen
 - gepl. SW-Kanal mit Schacht
 - gepl. SW+RW-Kanal Hausanschluss als Aqua-Duo Schacht
 - gepl. SW-Kanal Druckrohrleitung
 - gepl. RW-Kanal mit Schacht
 - gepl. Beleuchtung, AEC iTron one (15W), LPH 4,50m
 - gepl. Versorgungstrasse (b=1,00m)
 - gepl. Baustraße (bituminöb), b= 3,50-4,00m
 - gepl. Randbefestigung (Gesteinkörnung), b= 1,00m
 - gepl. Ablauf (I.BA Teilusbau)



Stadt | Friesoythe

Der Bürgermeister

Maßnahme / Vorhaben:

Erschließung B-Plan Nr. 241
"In der Neuen Kämpfe" in Altenoythe

hier: SW- und RW-Kanalplanung, Baustraße

Bl. 1.1

Bauart:

Lageplan

Maßstab:

1:500

Ausfertigung:

Anlage:

Aufstellt:

Friesoythe, den
Der Bürgermeister
i. A.

Vorentwurfsplanung

Entwurfsplanung

Ausführungsplanung

Blatt-Nr.:

1.1

Aktenzeichen:

622-235

Plangröße:

0,850x0,500= 0,425m²

Rathaus am Stadtpark
Alte Mühlenstraße 12
26169 Friesoythe
Tel. 04491-9293-0
Fax 04491-9293-300
rathaus@friesoythe.de