
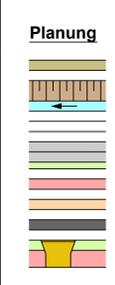
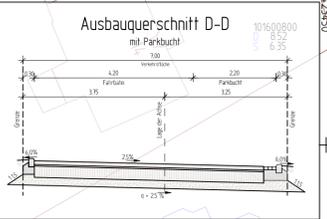
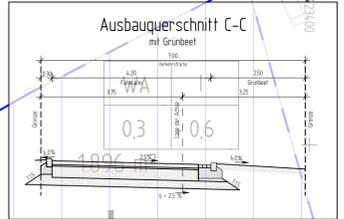
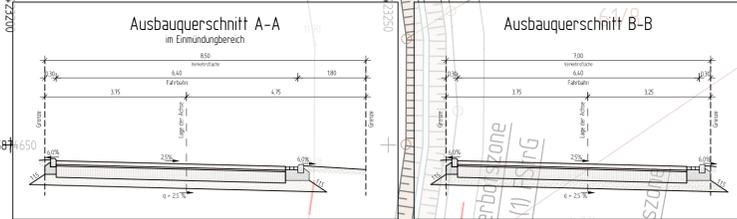


Dieser Unterlage/Plan darf ohne vorherige Genehmigung des Erstellers nicht veröffentlicht, vervielfältigt oder geändert, noch für ein anderes Bauvorhaben genutzt werden, als für das, dass auf dem Planfeld ausgewiesen ist.

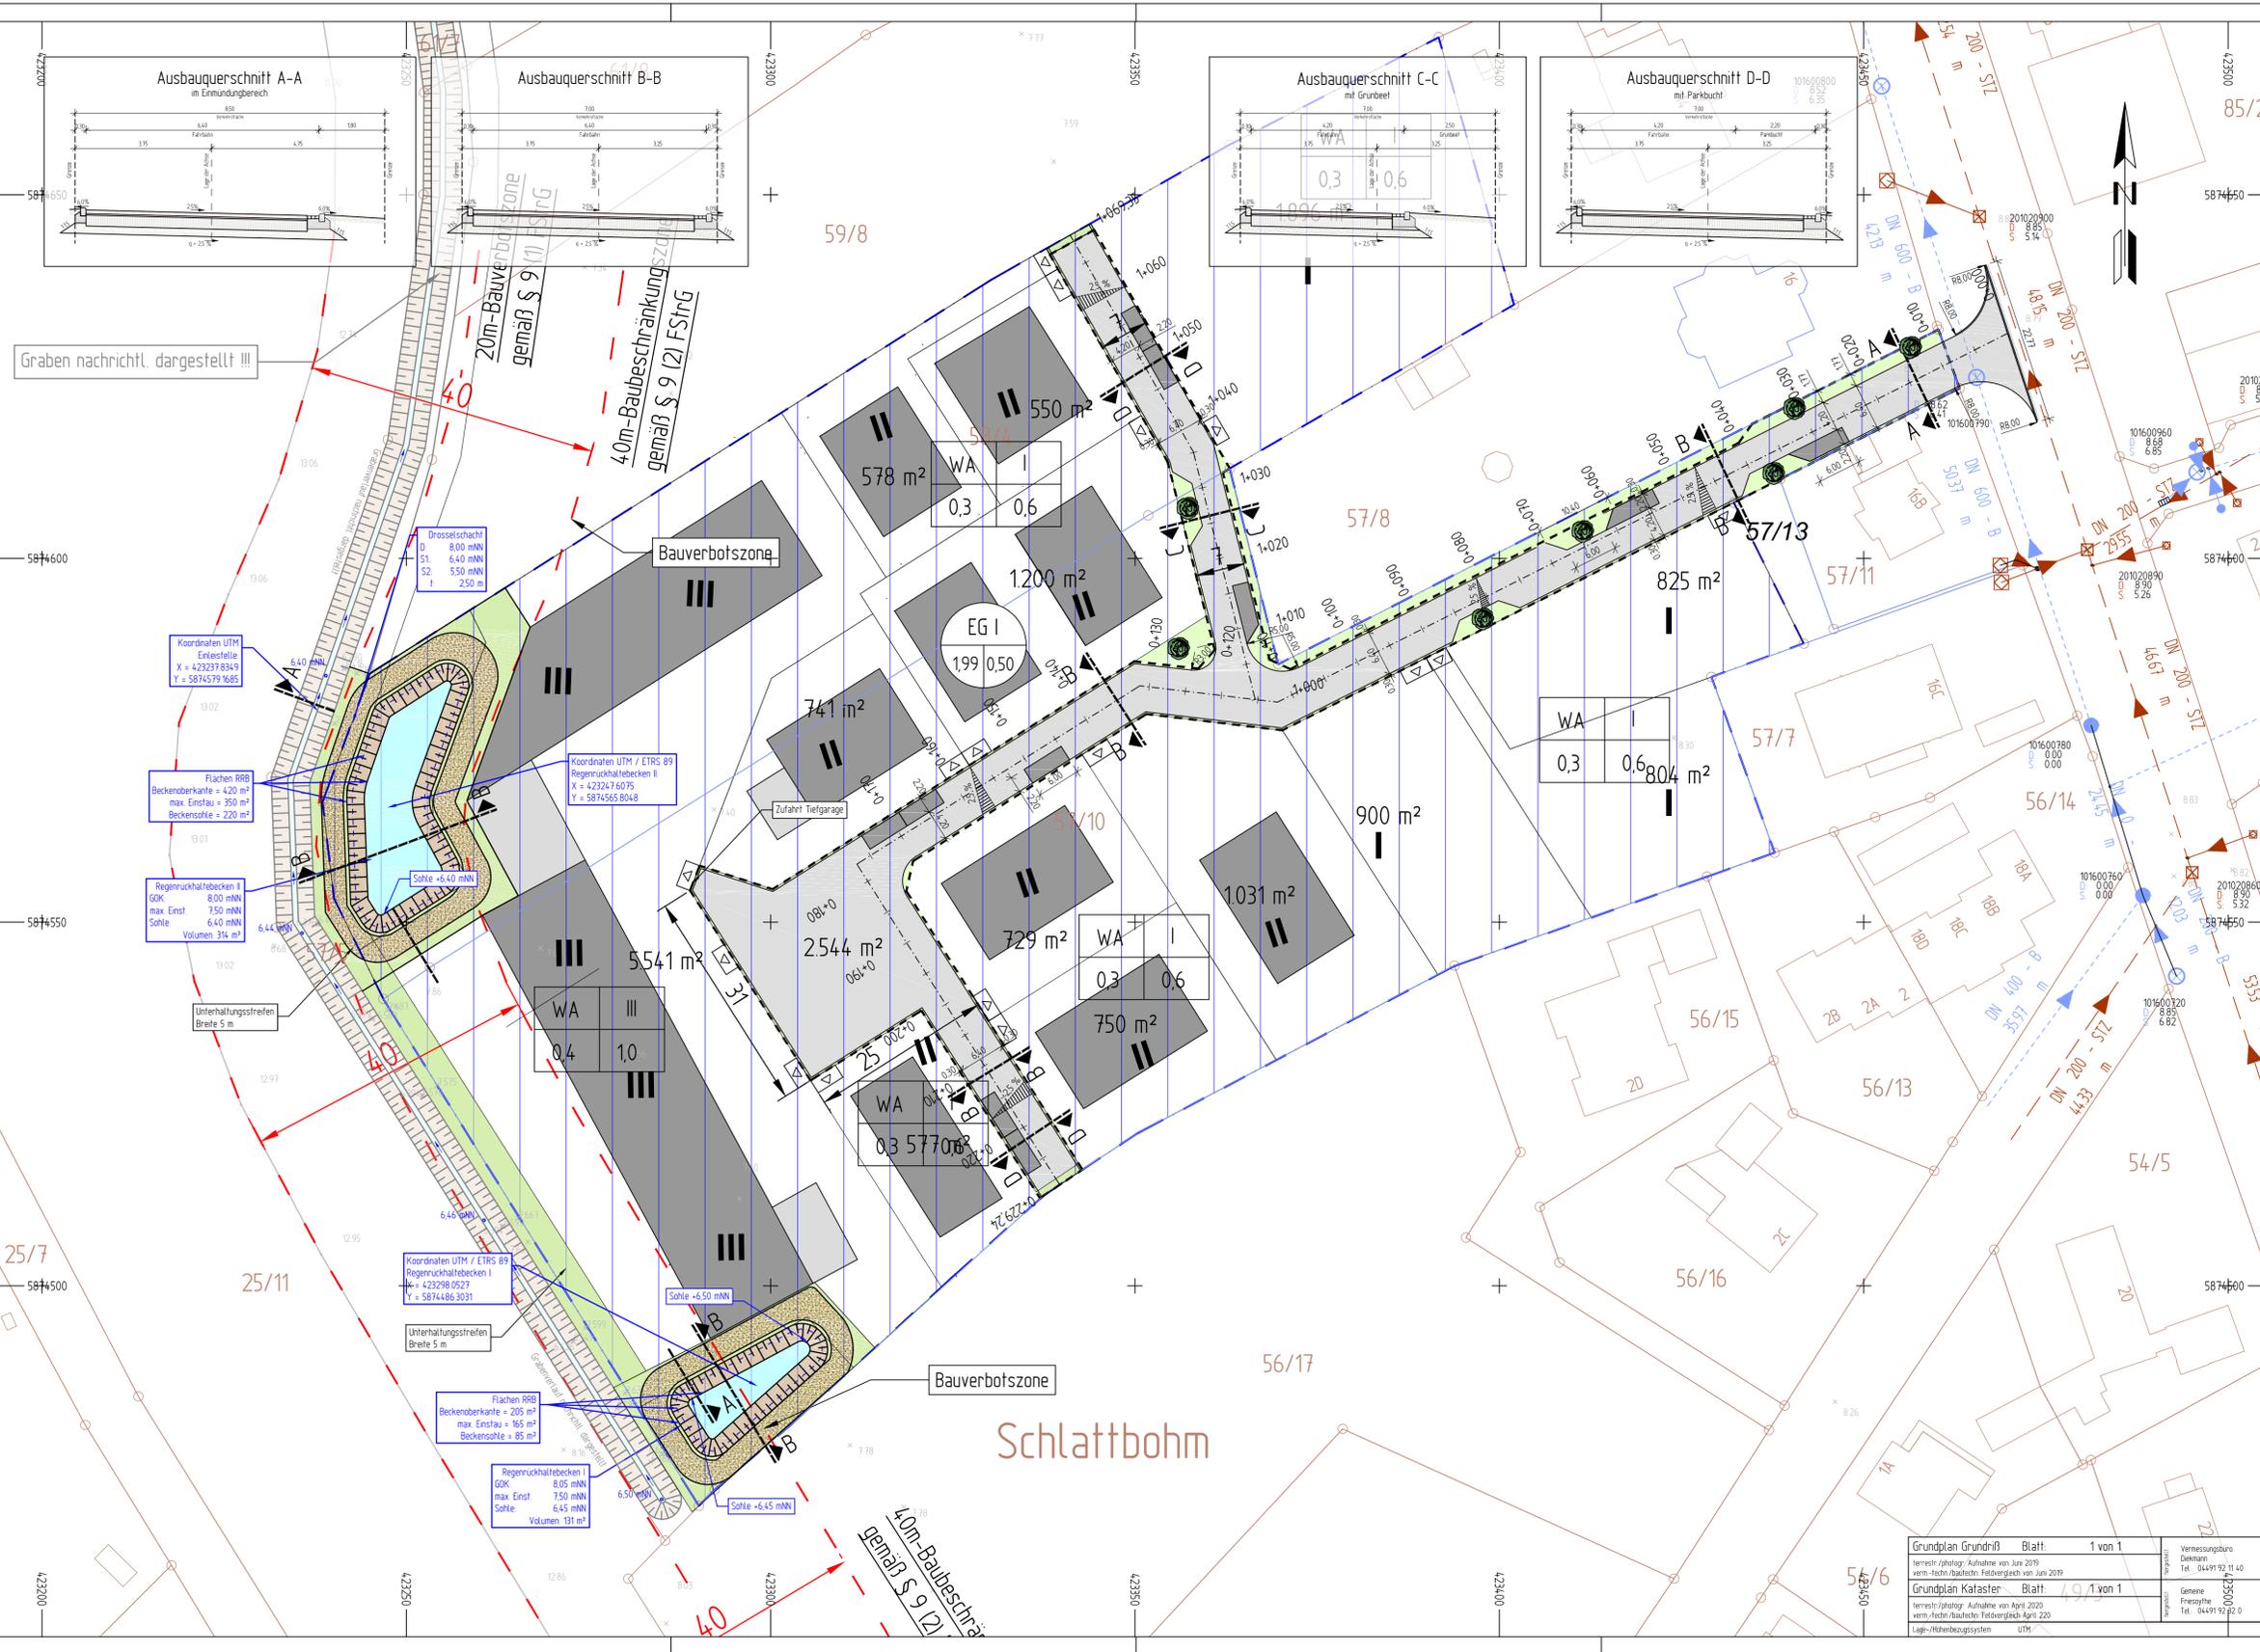

**Zeichenerklärung**

Nr.	Art der Änderung	Datum	Aufgestellt
1			

Entwurfsbearbeitung:

gezeichnet:	20.01.2021	Block
bearbeitet:	20.01.2021	Block
Projekt:	02-KNE-20-01	
Blatt Gr.:	910 x 530 mm²	
geprüft:		

**WESSELS UND GRÜNEFELD**  
INGENIEURBERATUNG GMBH  
Tiefbau | Straßenplanung | Kanalplanung | Bauüberwachung

Boseler Straße 31 | Tel. 04474-50-523-0 | E-Mail: info@ing-wug.de  
49681 Garrel | Fax: 04474-50-523-29 | www.ing-wug.de

**Auftraggeber:**

**Schlattbohm GmbH & Co. KG**  
Neuscharreler Str. 1, 26169 Friesoythe

**Maßnahme:**  
Erschließung des Bebauungsplans 238 (Schlattbohm)  
an der Thüler Straße/ Stadt Friesoythe  
Landkreis Cloppenburg

Unterlage Nr.: 07  
Blatt Nr.: 1  
Reg. Nr.:

**Darstellung:**  
Ausführungsplanung

**Unterlage:**  
Lageplan  
- Endausbau -  
Maßstab: 1:500

**Aufgestellt:**

Geprüft und Genehmigt:

Grundplan Grundriß	Blatt	1 von 1	Vermessungsbüro Siemann Tel. 04491 92 11 40
Grundplan Kataster	Blatt	19 von 1	Siemene Friesoythe Tel. 04491 92 62 0
Lage-/Höhebezugssystem		UTM	