


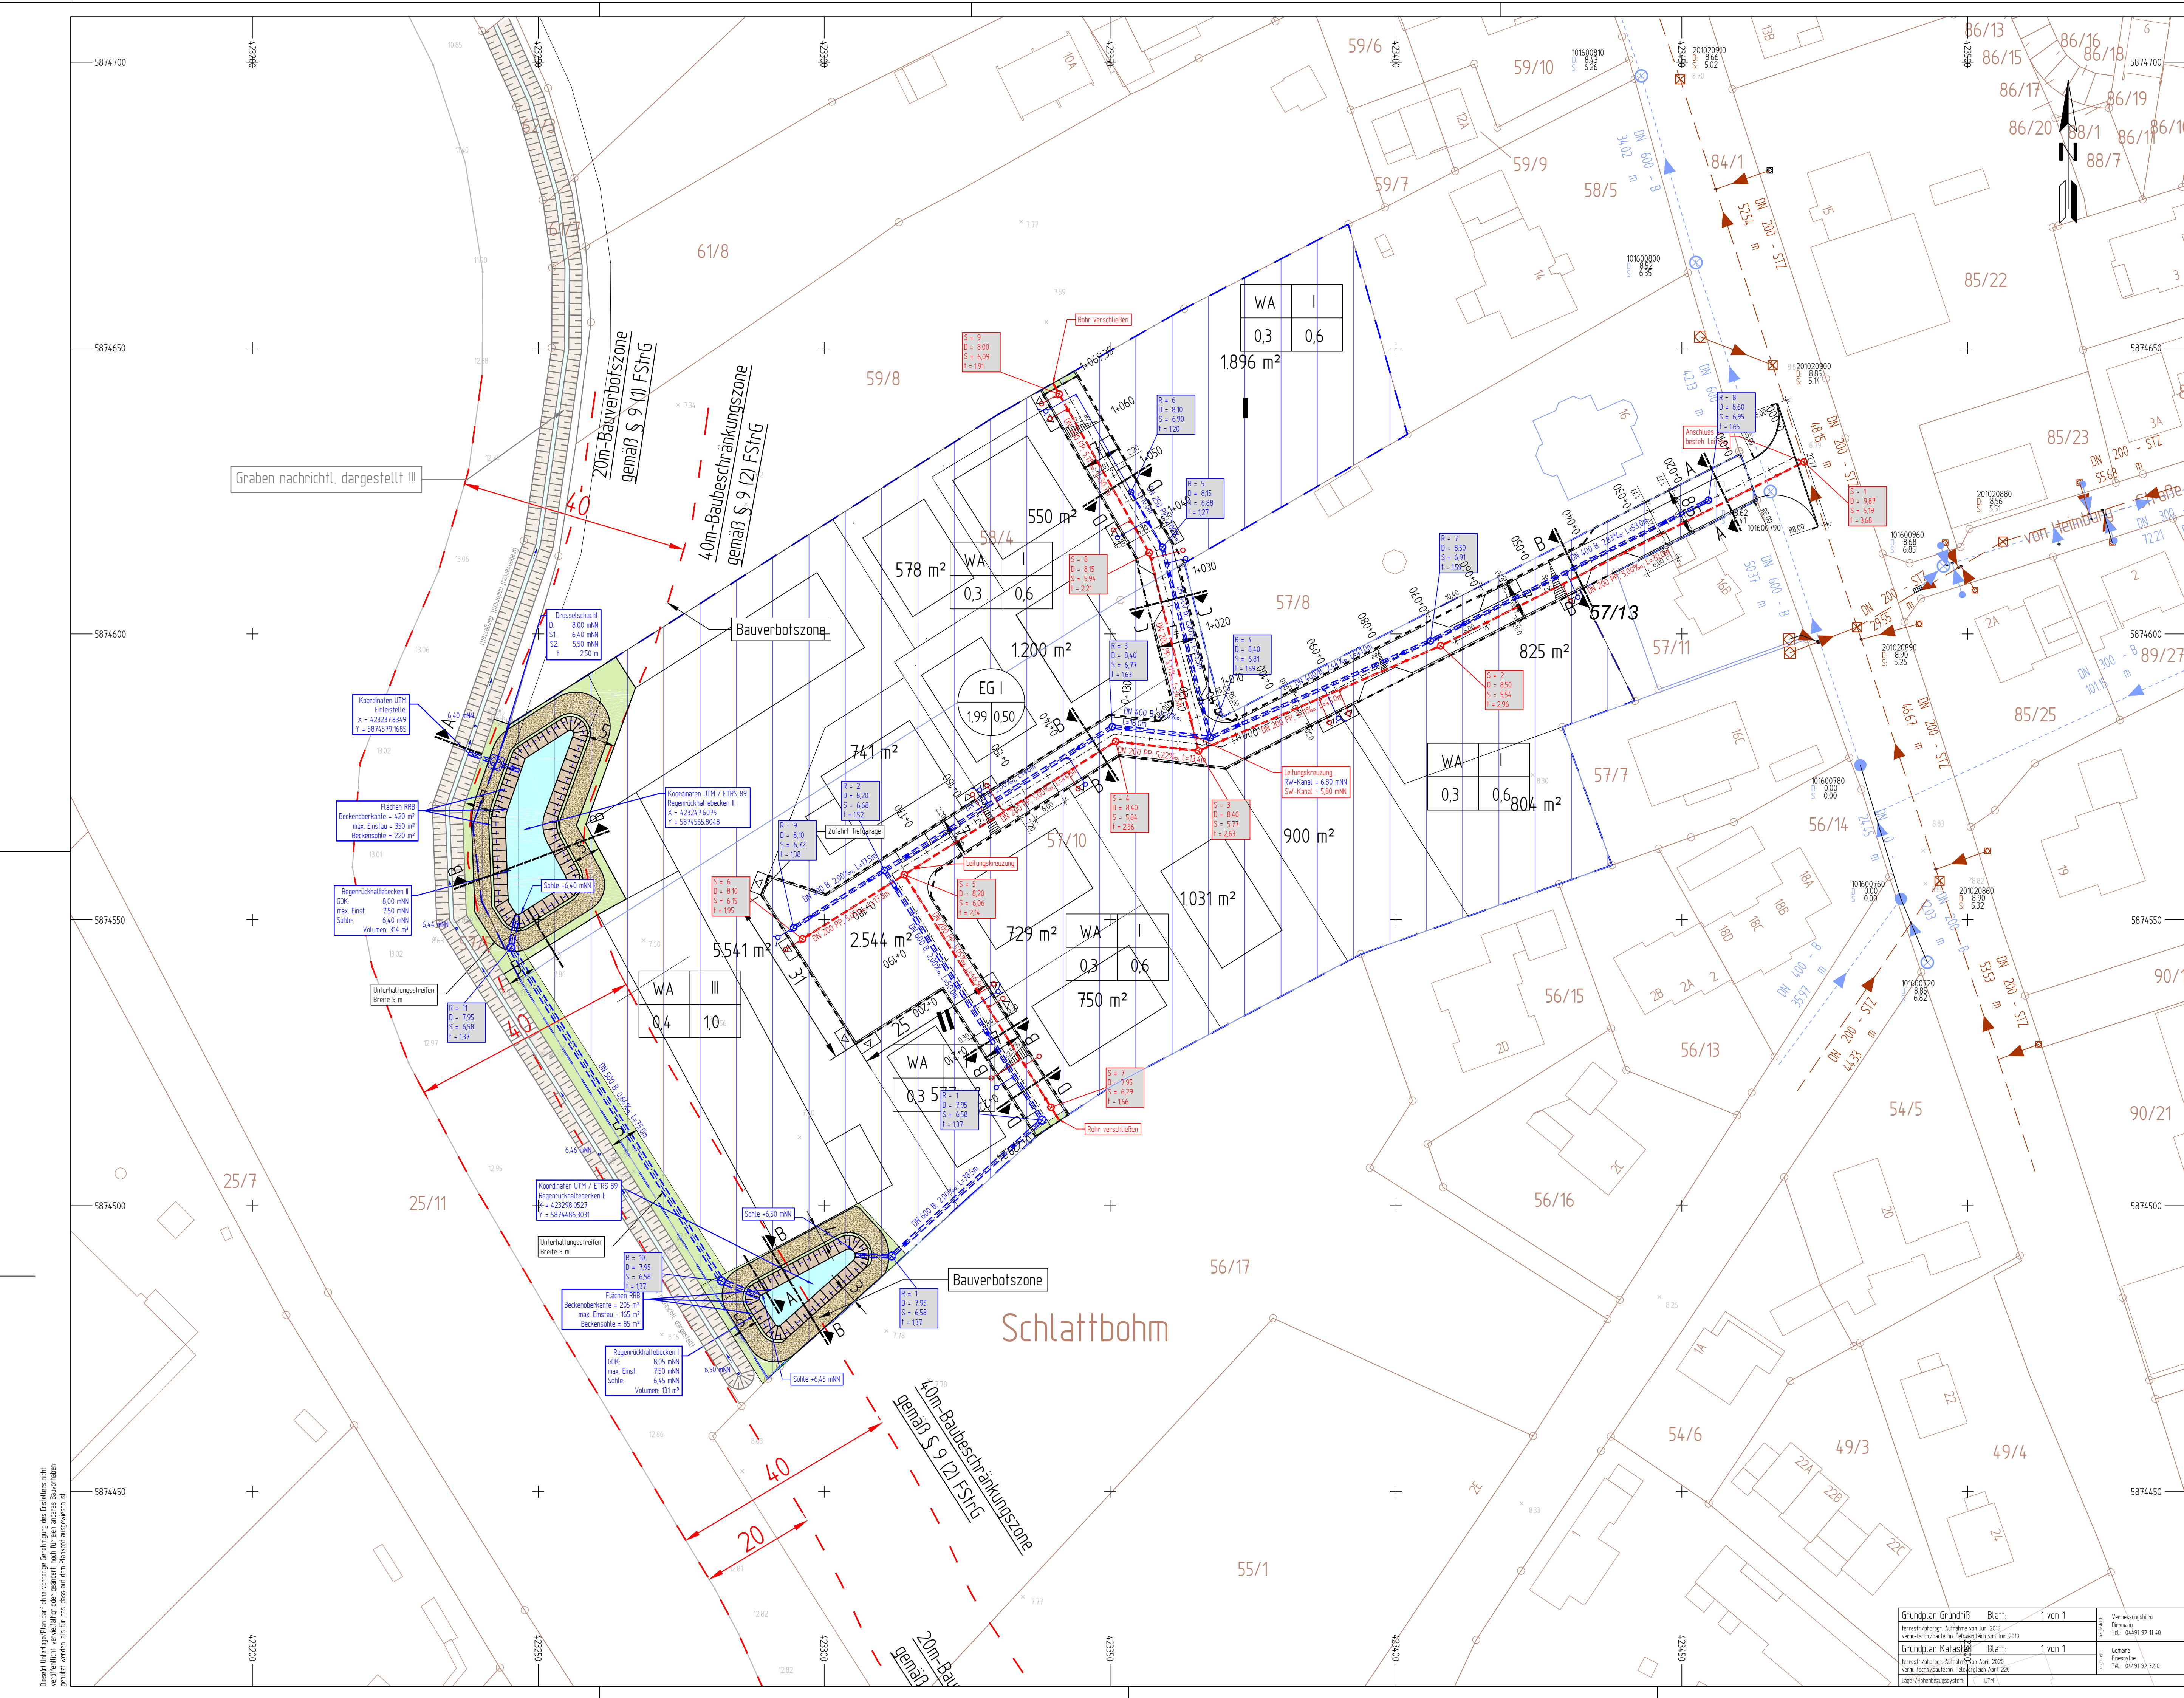

Zeichenerklärung

	Grundstücksflächen
	Böschungfläche
	Wasserflächen
	Grünflächen

Legende Regen- / Schmutzwasser

Planung

geplanter Regenwasserkanal
mit Nennweite, Mat., Gefälle, Länge und Fließrichtung
Anschlussleitung mit Deckel
Anschlussleitung mit Ablauf

geplanter Schmutzwasserkanal
mit Nennweite, Mat., Gefälle, Länge und Fließrichtung
Anschlussleitung mit Deckel

Sammlerbezeichnung
R 2
D ~ 9,10
S= 6,65
T = 3,07

Sammlerbezeichnung
S 2
D ~ 9,10
S= 6,65
T = 3,07

2	Anpassung Regenwasserkanalisation bezüglich Wegerecht Bauteilplanung	08.09.2021	Block
1	Anpassung Erschließungskonzept gem. Vorgabe K3 Architekten	05.10.2020	Block
Nr.	Art der Änderung	Datum	Aufgestellt

Entwurfsbearbeitung

WESSELS UND GRÜNEFELD
INGENIEURBÜRO GMBH
Tiefbau | Straßenplanung | Kanalplanung | Bauüberwachung

Boseler Straße 31
49681 Garrel

Tel. 04474-50-523-0
Fax 04474-50-523-29

E-Mail: info@ing-wug.de
www.ing-wug.de

gezeichnet:	20.08.2020	Alberts
bearbeitet:	Datum	Name
Projekt:	02-KNE-20-01	
Blatt: Gr.	980 x 630 mm²	
geprüft:		

Auftraggeber:

Schlattbohm GmbH & Co. KG
Neuscharreler Str. 1, 26169 Friesoythe

Maßnahme:	Entsorgung des Bebauungsplans 238 (Schlattbohm) an der Thüler Straße/ Stadt Friesoythe Landkreis Cloppenburg	Unterlage Nr.: 07 Blatt Nr.: 1 Reg. Nr.:
-----------	--	--

Darstellung:	Unterlage:
Ausführungsplanung	Lageplan Regen- und Schmutzwasser Maßstab: 1:500

Aufgestellt:	Geprüft und Genehmigt:
--------------	------------------------

Grundplan Grundriß	Blatt:	1 von 1
Vorname Nachname		
gezeichnet:	20.08.2020	Alberts
bearbeitet:	Datum	Name
Projekt:	02-KNE-20-01	
Blatt: Gr.	980 x 630 mm²	
geprüft:		

Grundplan Kataster	Blatt:	1 von 1
Vorname Nachname		
gezeichnet:	20.08.2020	Alberts
bearbeitet:	Datum	Name
Projekt:	02-KNE-20-01	
Blatt: Gr.	980 x 630 mm²	
geprüft:		

L-Plan 1:500 (RW-SW)

14.10.2021 (980,00 x 630,00 mm)

Dieses Unterlagsplan darf ohne vorherige Genehmigung des Erstellers nicht veröffentlicht, verändert oder geadaptiert werden, noch für ein anderes Bauvorhaben genutzt werden, als für das, das auf dem Plan dargestellt ist.

PL-1 - AUFTRAGSBELEG 2014/02 WUG GmbH/Kanalplanung 02-KNE-20-01/02 Planung/KA-Plan - Zeichnungen/PL-Planung