



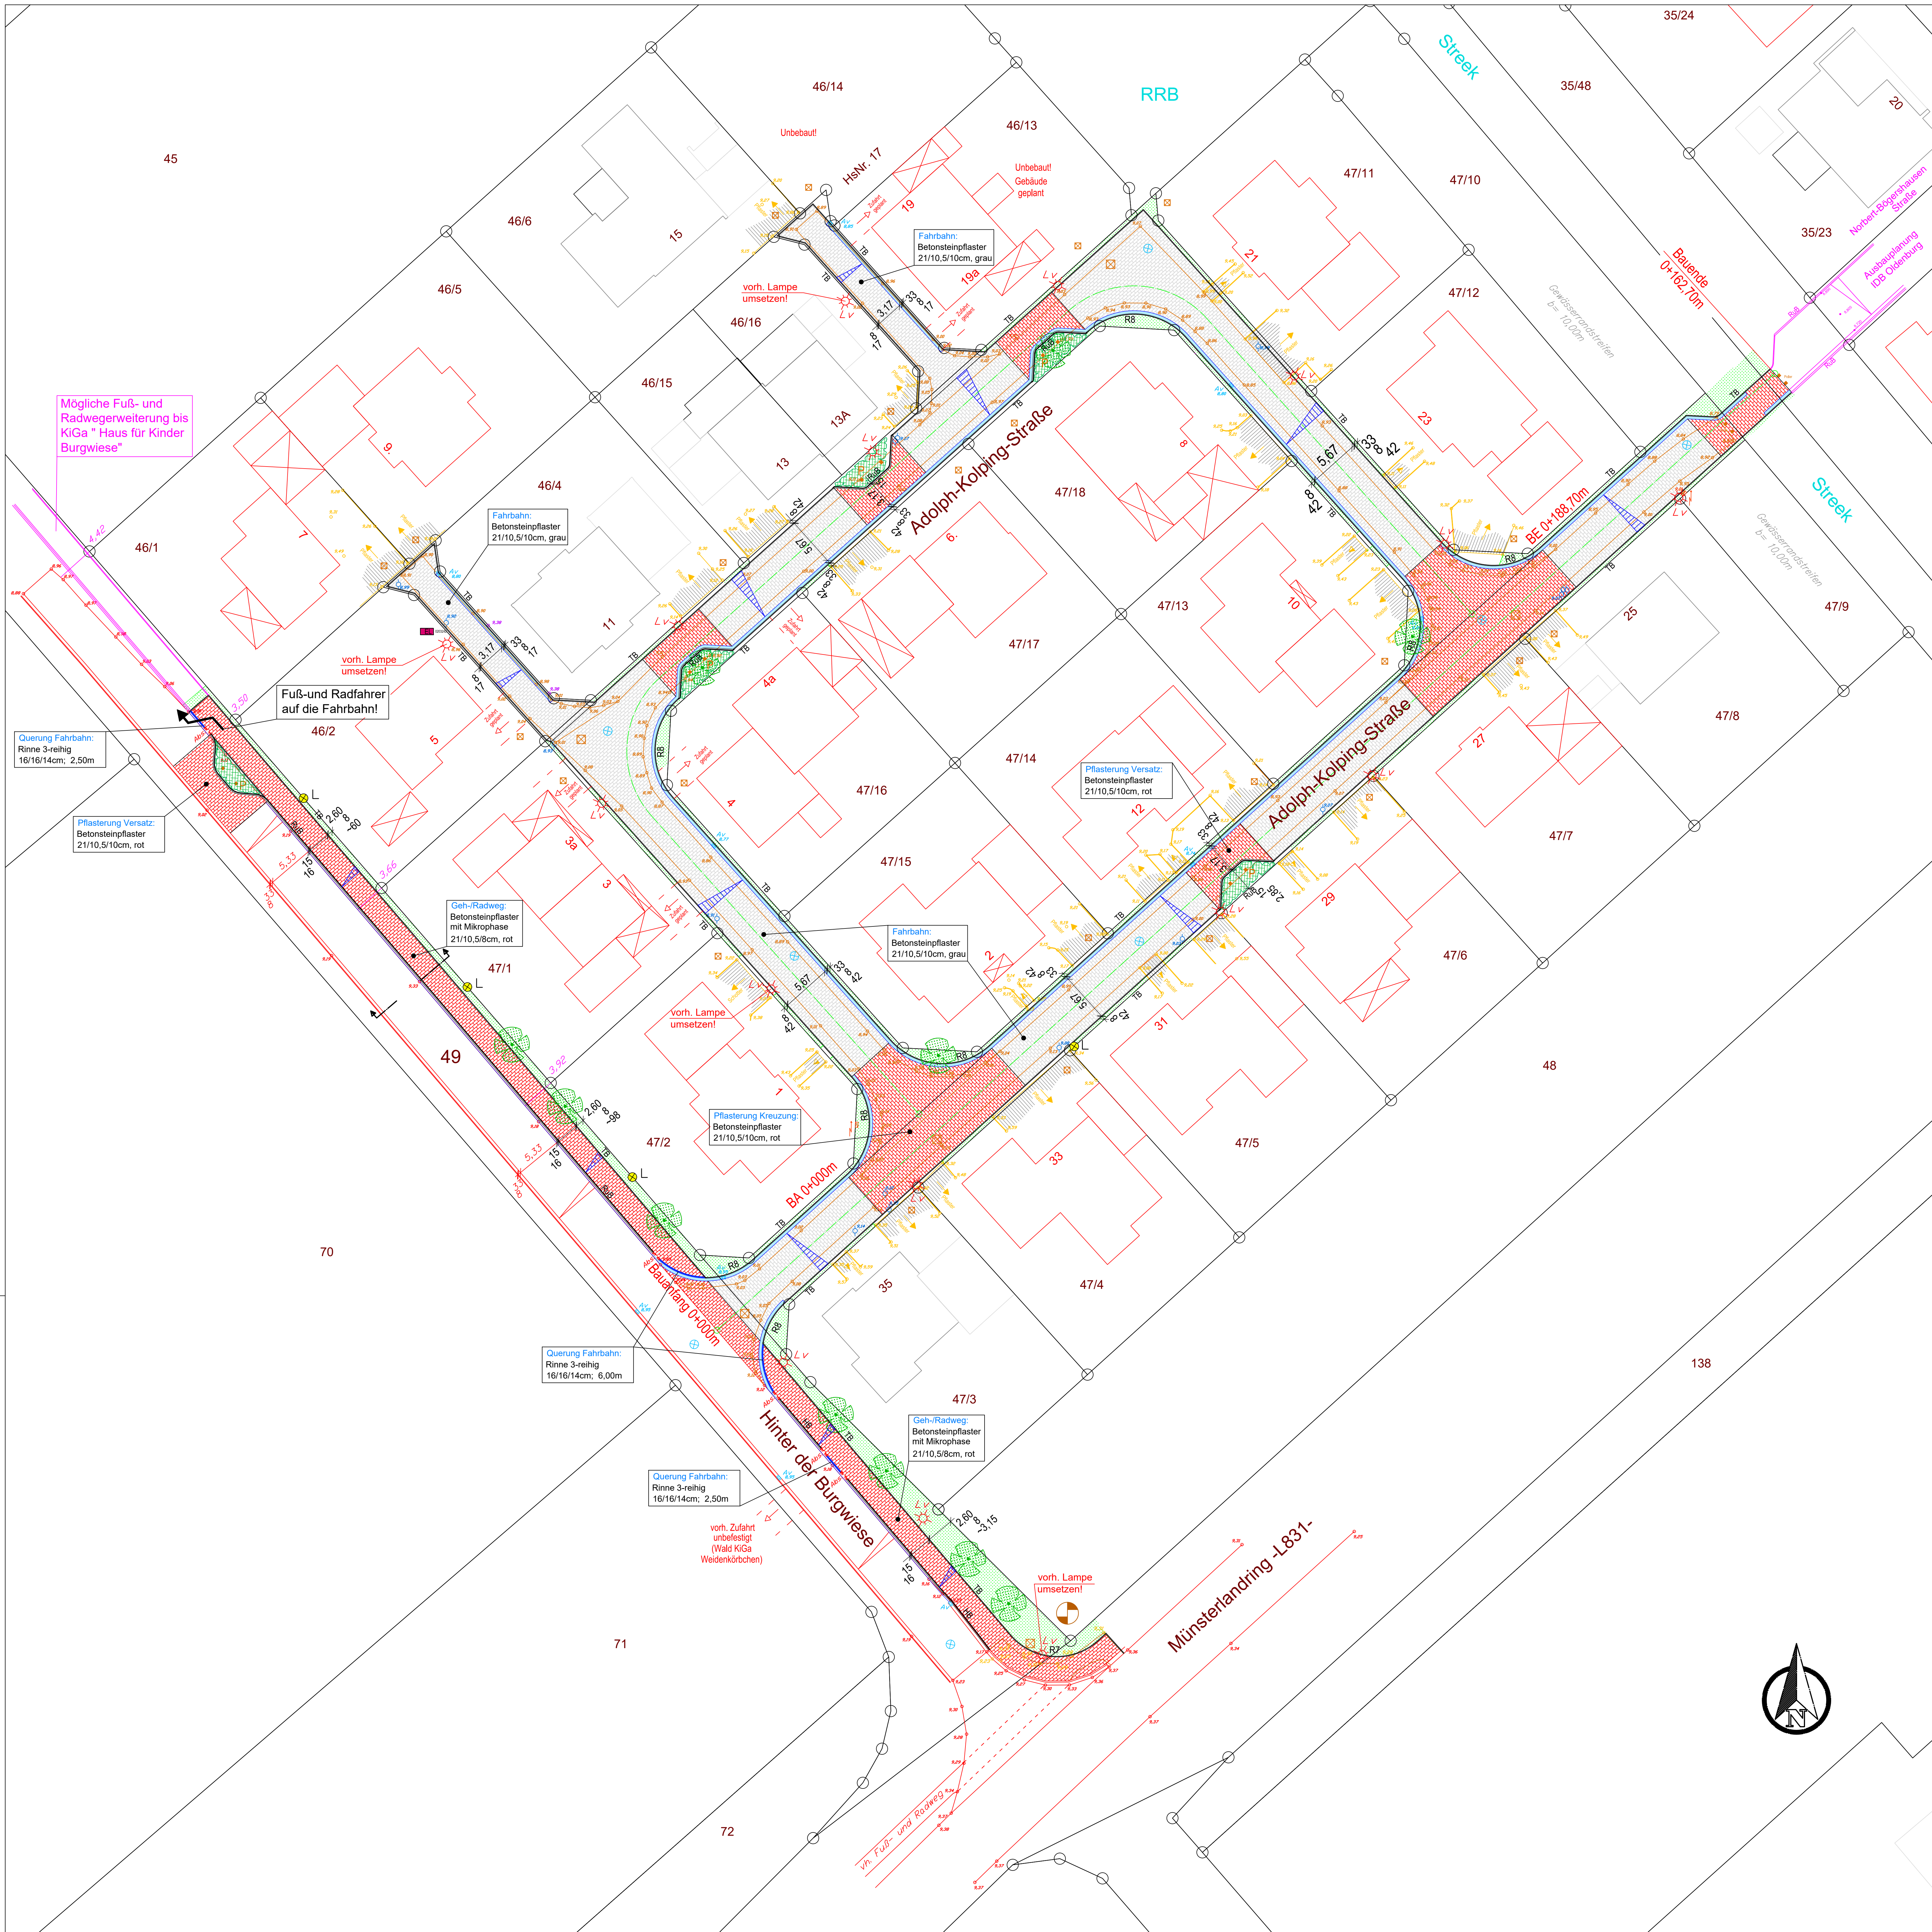

Legende

- voh. Grenzen
- voh. Bebauung
- voh. Bebauung nicht Katastermäßig eingemessen
- voh. Straßen
- voh. Baustraße
- voh. SW-Schacht
- voh. RW-Schacht
- voh. Zufahrt gepflastert
- voh. Zugang
- voh. Beleuchtung
- voh. Höhe Fahrbahn
- voh. Höhe Baustraße
- voh. Höhe Zufahrt/Zugang
- voh. Höhe Straßeneinfahrt
- voh. Höhe Schieber Versorger

gepl. Betonsteinpflaster, grau
gepl. Betonsteinpflaster, rot
gepl. Grünstreifen
gepl. Tiefbord
gepl. Rundbord
gepl. Absenker
gepl. Rinne mit Ablauf und Fließrichtung
gepl. Polier mit Reflektoren
gepl. Bäume(Standortgerecht)
gepl. Zufahrt
gepl. Leuchte
gepl. Höhe OK Fahrbahn Endausbau

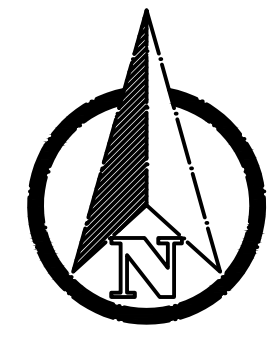

Stadt Friesoythe Der Bürgermeister		Rathaus am Stadtpark Alte Mühlenstraße 12 20160 Friesoythe Tel. 04491 6205-0 Fax 04491 6205-300 stt@stt.friesoythe.de	
Maßnahme / Vorhaben:			
Endausbau der Adolph-Kolping-Straße im B-Plan Nr. 234 "Uhlenborgspänder" in Friesoythe			
hier: Ausbauplanung Alternative 1			
Bauart: Lageplan		Maßstab: 1:250	
		Ausfertigung:	
		Anlage:	
Aufgestellt: Friesoythe, den Der Bürgermeister I. A.		Vorentwurfsplanung Entwurfsplanung Ausführungsplanung	
		Blatt-Nr.: 2.1 Aktenzeichen: 642-30-383 Mängelliste: 1,090x0,890= 0,970m2	