


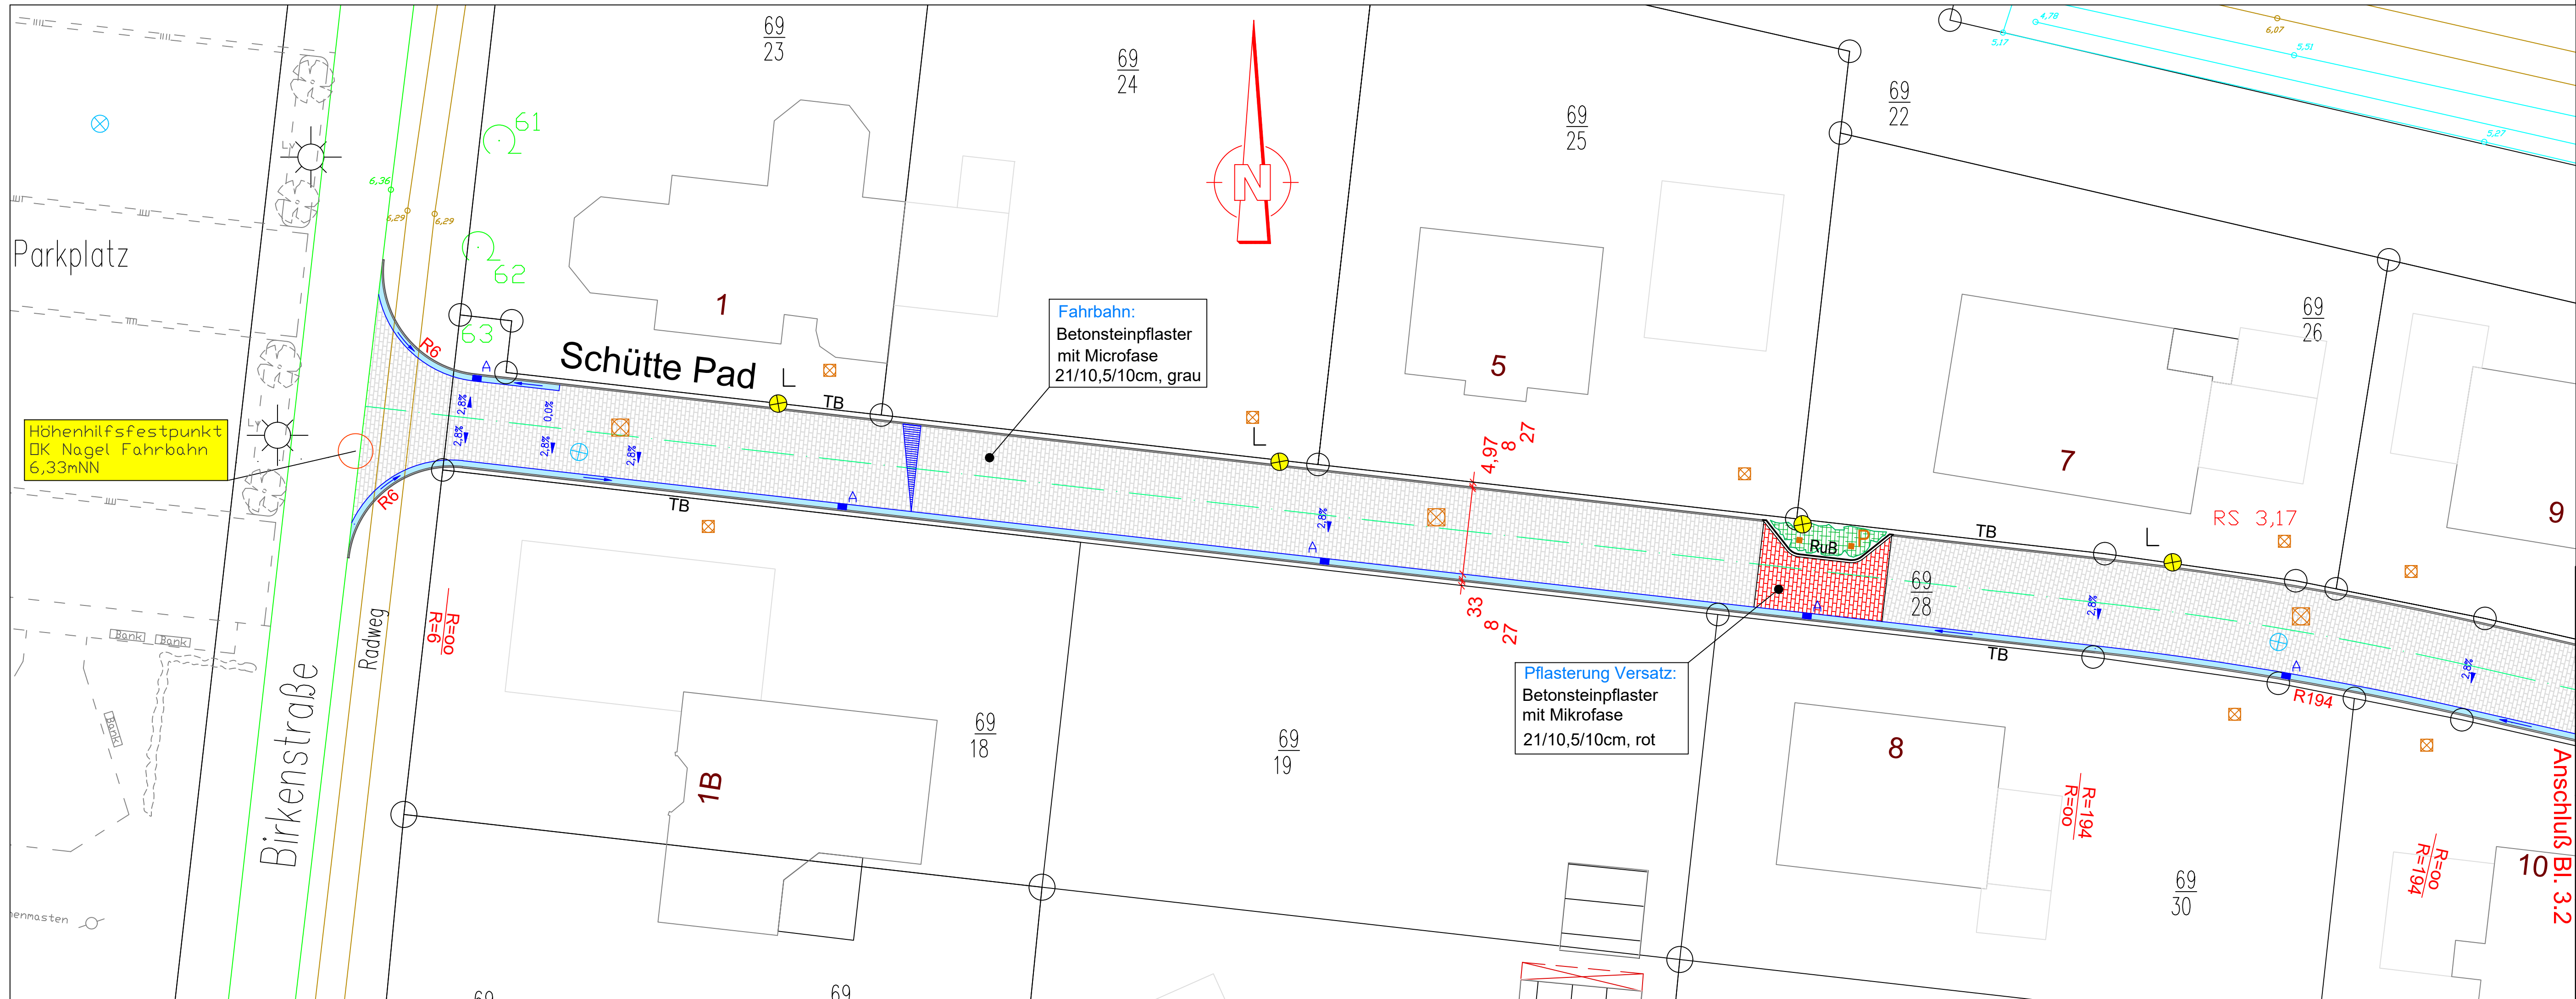

Legende

vorh. Grenzen

vorh. Bebauung

vorh. Bebauung nicht Katastermäßig eingemessen

vorh. Straßen

vorh. Radweg

vorh. SW-Kanal

vorh. RW-Kanal

vorh. Beleuchtung

vorh. Straßenhöhen

vorh. Radweghöhen

gepl. Straßenareal

gepl. Grenzen

gepl. Betonsteinpflaster, grau

gepl. Betonsteinpflaster, rot

gepl. Grünstreifen

gepl. Tiefbord

gepl. Rundbord

gepl. Rinne mit Ablauf und Fliesrichtung

gepl. Leuchte

gepl. Poller mit Reflektoren

gepl. Bäume(Standortgerecht)

Stadt | Friesoythe

Der Bürgermeister

Rathaus am Stadtpark
Alte Mühlenstraße 12
26169 Friesoythe
Tel. 04491-9293-0
Fax 04491-9293-300
rathaus@friesoythe.de

Maßnahme / Vorhaben:

Endausbau der Straße "Schütte Pad" in
Kamperfehn

hier: Ausbauplanung Bl. 3.1

Bauteil:

Lageplan

Maßstab:

1:200

Ausfertigung:

Anlage:

Aufgestellt:

Friesoythe, den
Der Bürgermeister
i. A.

Vorentwurfsplanung

Entwurfsplanung

Ausführungsplanung

Geplant:

Aloys Dosenbrock

Bearbeitet:

C. Gerdes

Gezeichnet:

17.10.19Nei

Geändert:

20.03.20Nei

Blatt-Nr.:

3.1

Aktenzeichen:

642-30-412

Plangröße:

0,950x0,297= 0,282m2