
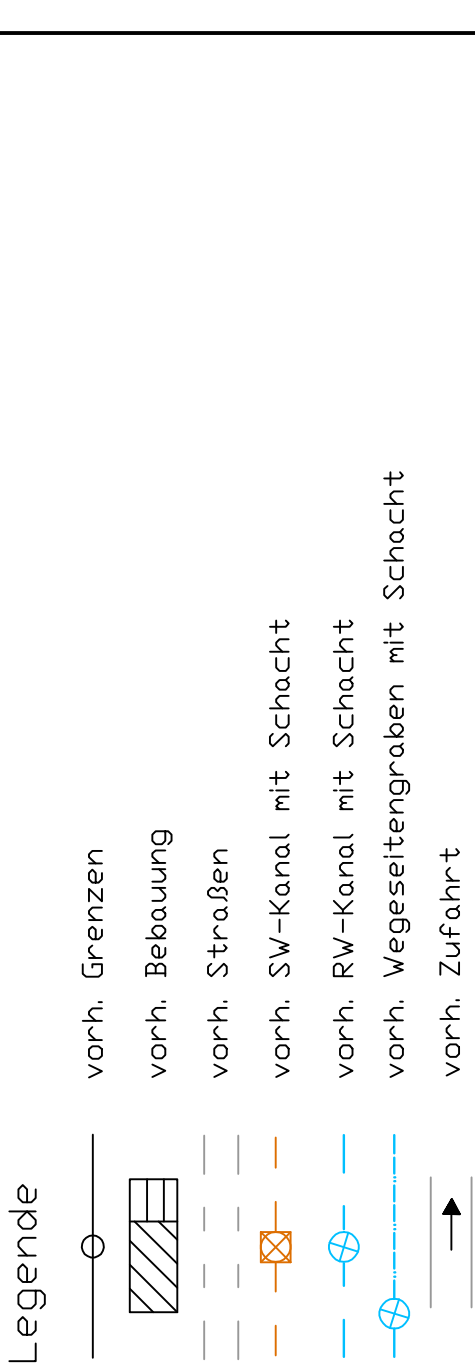


Die in den Plänen enthaltenen Eintragungen der Versorgungsleitungen sind hinsichtlich der Leitungslage und -tiefe unverbindlich. Die genaue Lage der Leitungen ist bei dem jeweiligen Versorgungsträger zu erfragen!
 In Leitungsnähe sind die Erdarbeiten unbedingt von Hand, mit Außenster Vorsicht und nach vorheriger Absprache mit dem zuständigen Versorgungsträger durchzuführen.

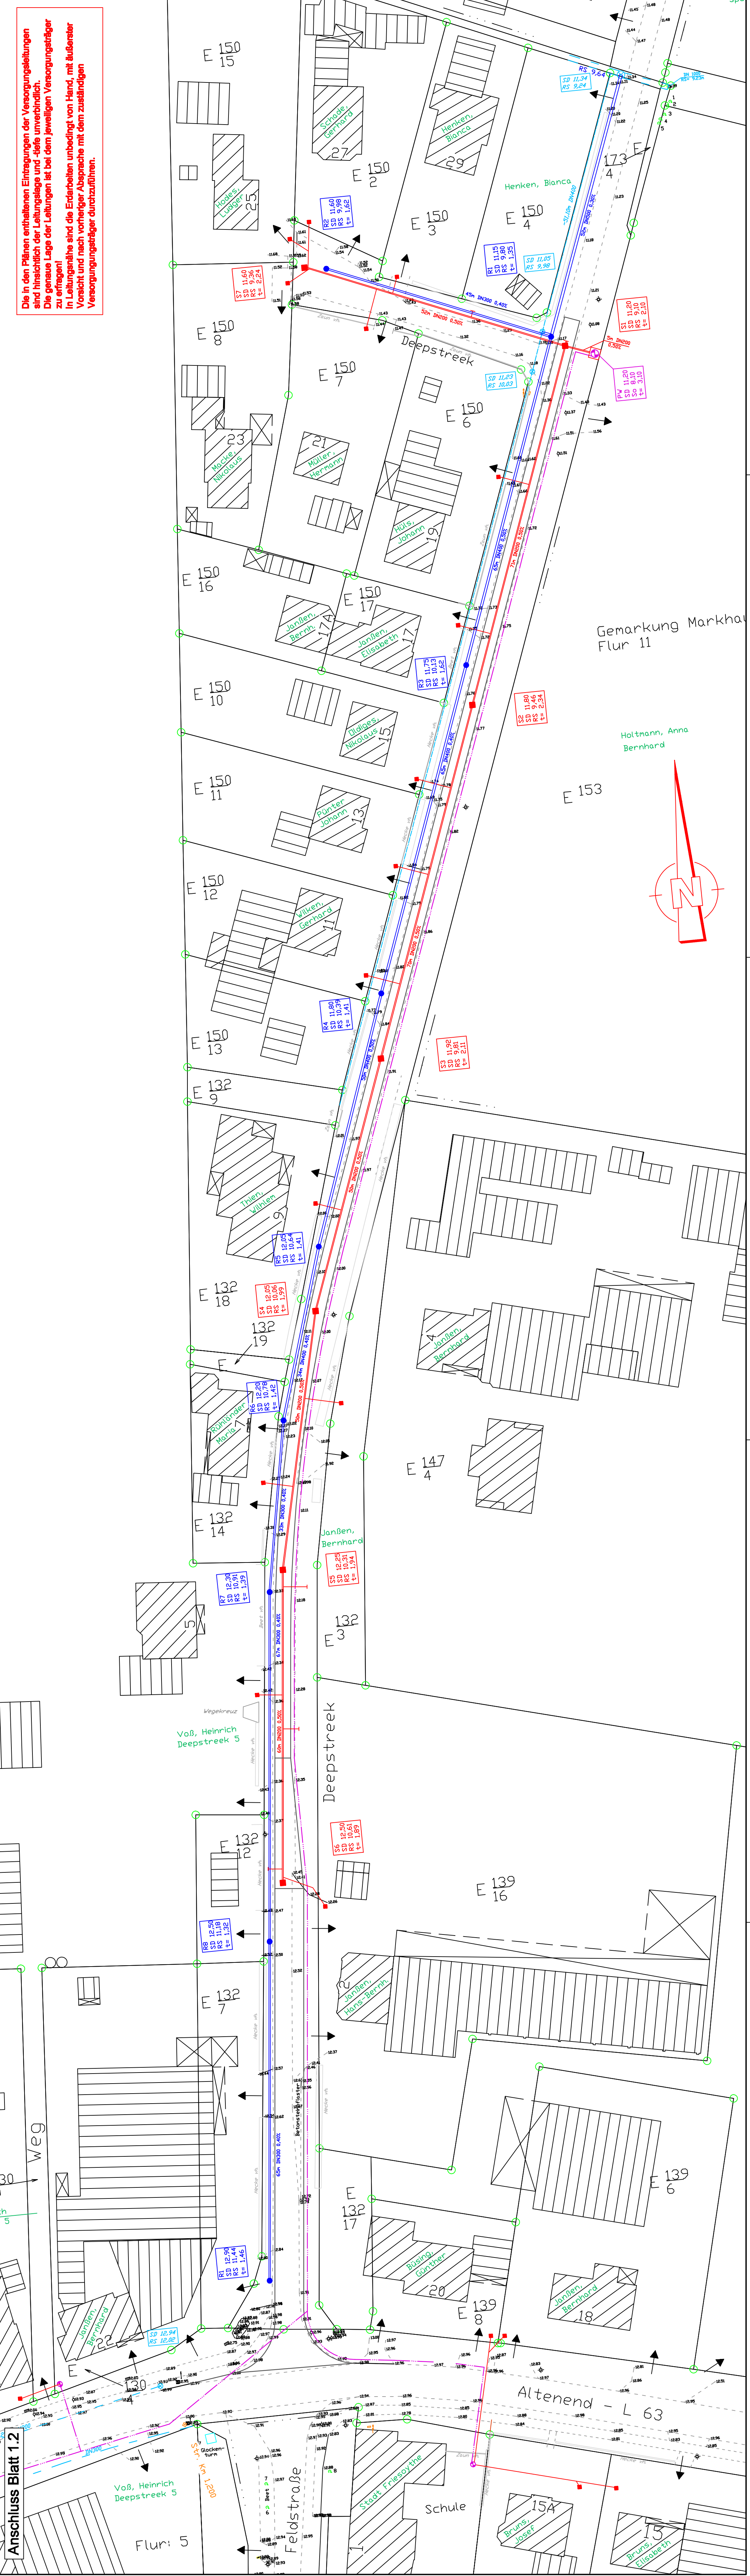

STADT FRIESOYTHE

STADTENTWICKLUNG

Melanmer / Vorhaben:

Bau eines SW-Kanals sowie einer Druckrohrleitung an der Straße Deepstreek bis Hs.-Nr.29 in Neureutes

Geplant: Eigen Center
 Bauweise: Eigen Center
 Grundriss: 02.07.2010 Noll
 Geändert: 16.09.2010 Noll

Blatt-Nr.: 1.2

Aufgabe: Friesoythe, den Der Bürgemeister I.A.

Maßstab: 1:500

Ausfertigung:

Anlage:

Vorentwurfsplanung

Entwurfsplanung

Ausführungsplanung

Fläche: 1.200,267m² = 0,26ha

Anschluss Blatt 1.2

Flur: 5

Feldstraße

Straße Friesoythe

Schule

Bruns, Rosa

Bruns, Eleonore

Bruns, Rosa

Bruns, Eleonore

Flur: 5

Voß, Heinrich Deepstreek 5

Janßen, Bernh

Janßen, Bernh

Janßen, Bernh

Janßen, Bernh

Janßen, Bernh

Janßen, Bernh

Janßen, Bernh

Flur: 5

Voß, Heinrich Deepstreek 5

Janßen, Bernh

Janßen, Bernh

Janßen, Bernh

Janßen, Bernh

Janßen, Bernh

Janßen, Bernh

Janßen, Bernh