


Eingegangen
13. Okt. 2009
Stadt Friesoythe
Ordnungsverwaltung

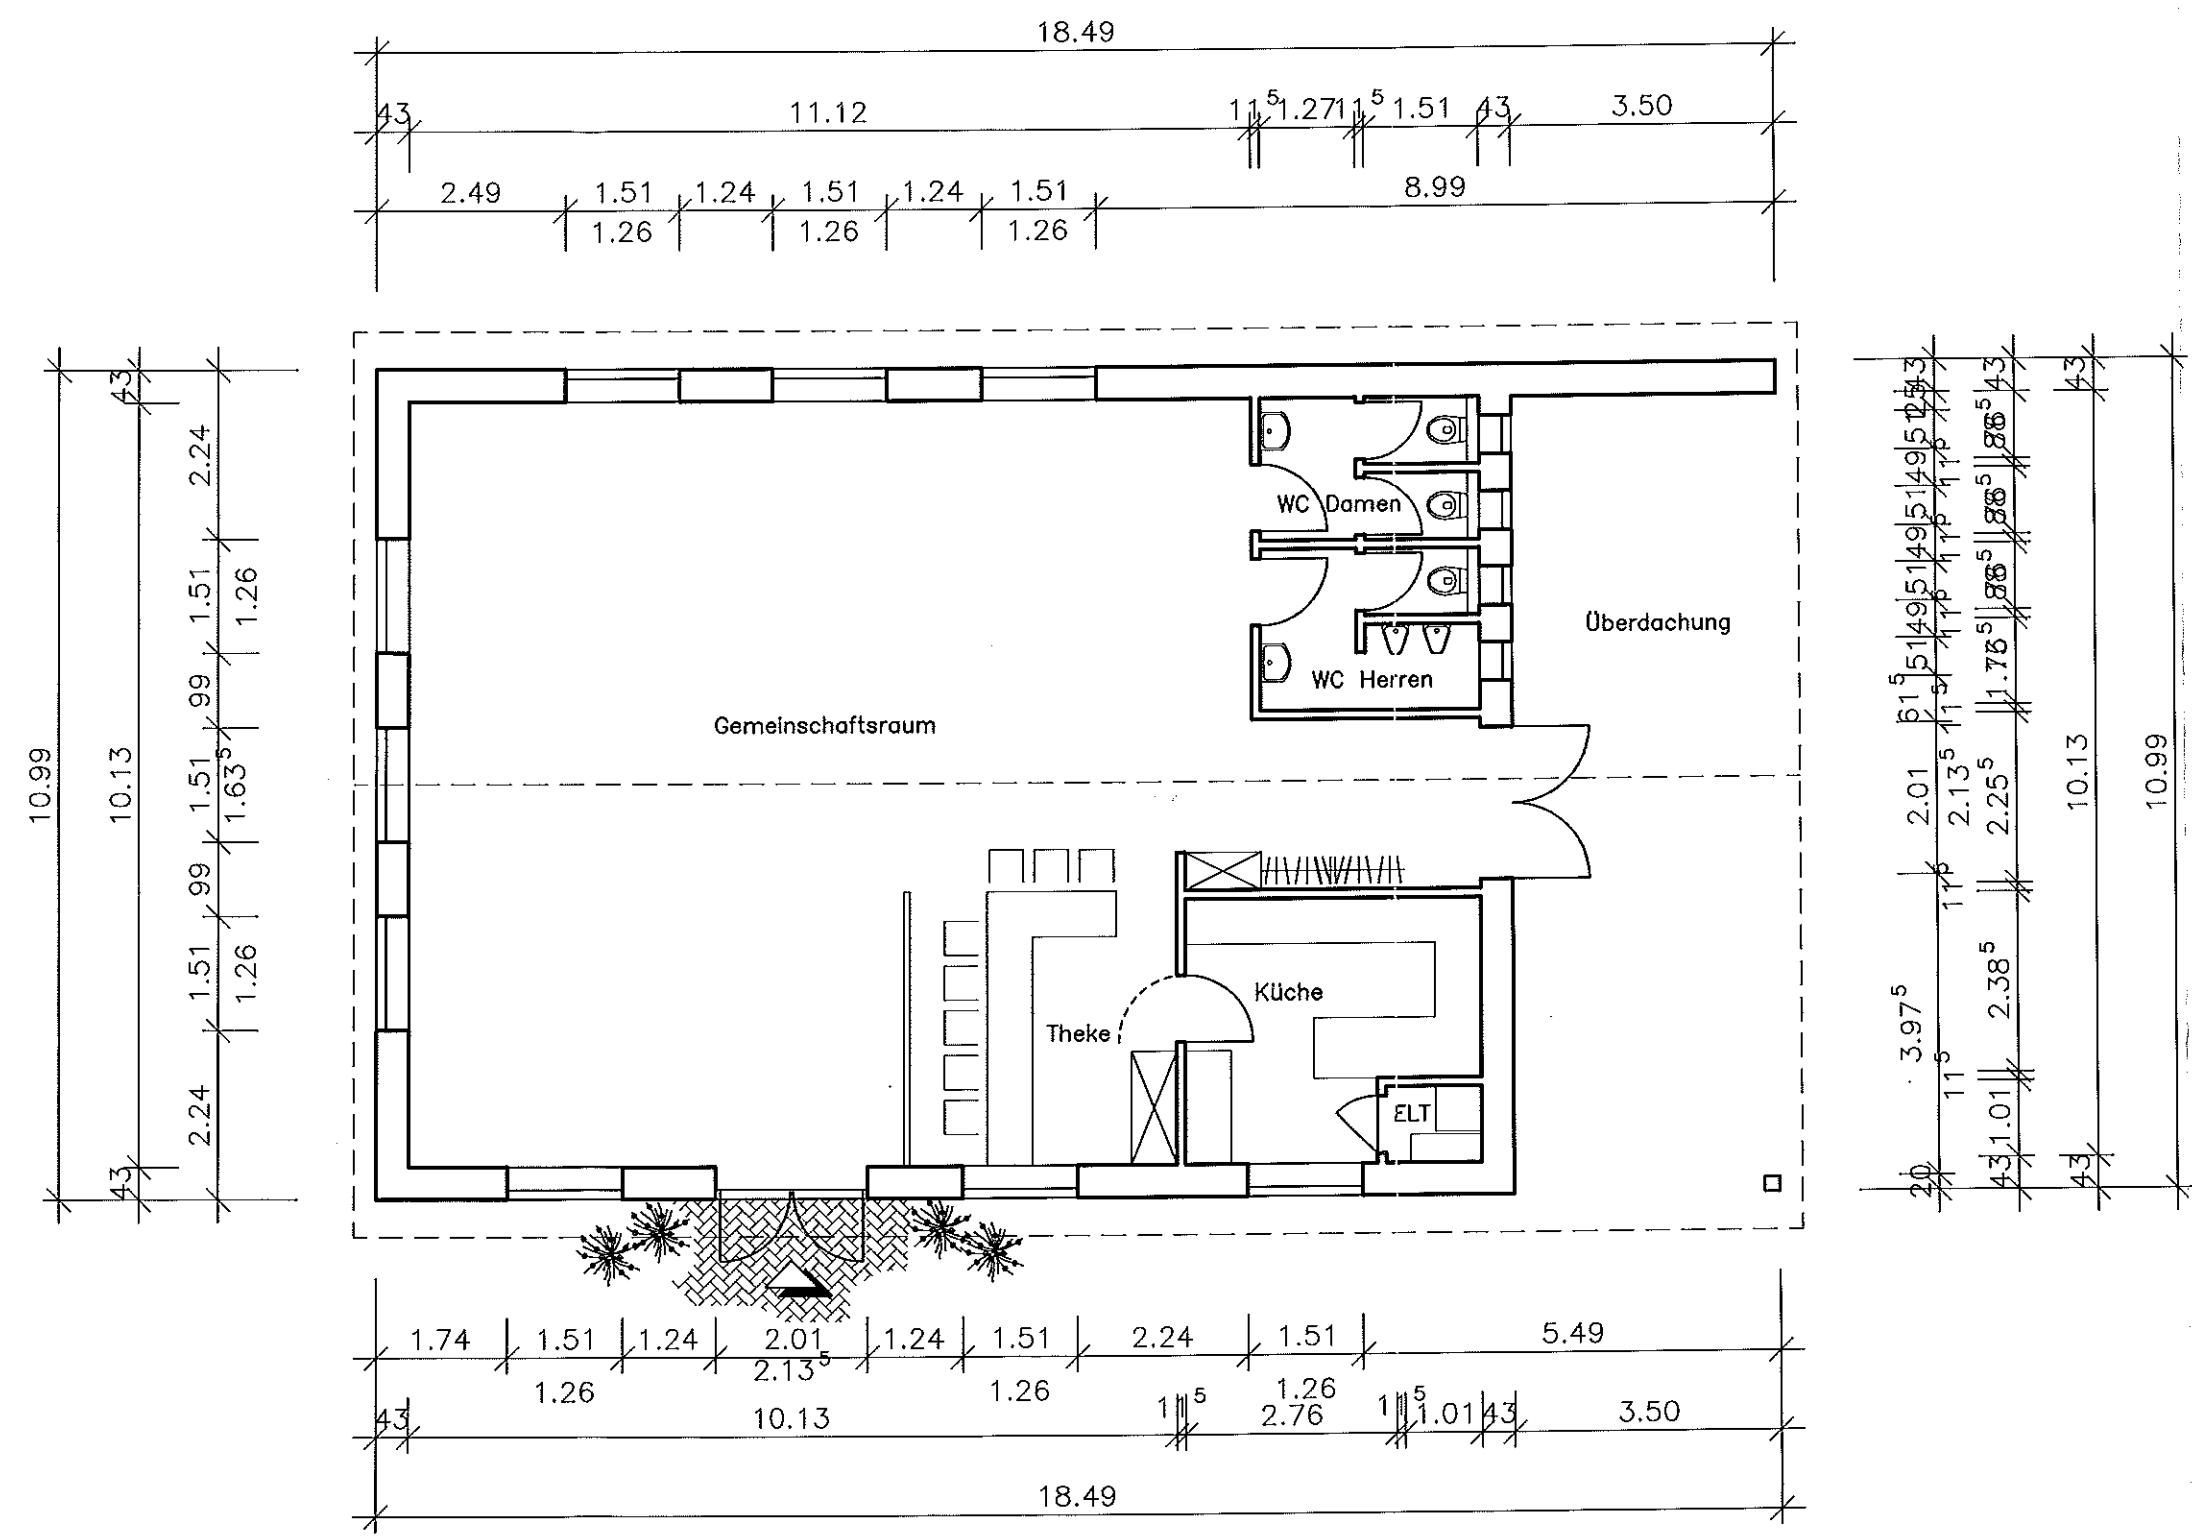

Alle Maße sind am Bau zu prüfen!

KH Hanneken, Klaus Dipl.-Ing. Ingenieur- u. Planungsbüro GmbH & Co. KG Planung · Statik · Energieberatung · Bauleitung Amsehweg 8a · 26169 Friesoythe · Telefon: 04491/3576 · Fax: 3303			
Projekt: Neubau eines Vereinsheims			
Bauherr: Musikverein Altenoythe			
Bauort: Schulstraße, 26169 Altenoythe			
Bauteil: Grundriss			
Datum: 25.08.2009	Maßstab: 1:100	Format: DIN A3	Zeichner: LK
geändert am:		geändert von:	
geändert am:		geändert von:	
geändert am:		geändert von:	
Der Bauherr		Der Planverfasser	