


Zeichenerklärung:

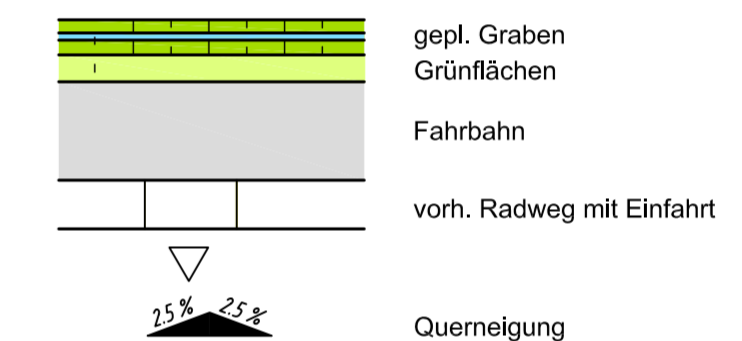

. Ausfertigung

a.	Entwässerung	11.02.2010	W.S.
Nr.	Planungsstand / Änderung oder Ergänzung	Datum	Zeichen

<p>Stadt Friesoythe Mühlenstraße 12+14 26169 Friesoythe</p>		Unterlage : 3 Blatt Nr. : 1 Reg. Nr. : /									
<p>Entwurf zum Bau einer Ablegerspur für den Bau- und Gartenmarkt in der Böseler Straße (L 835) in Friesoythe</p>											
<p>Lageplan der Straßenplanung Variante 3</p>		<table border="1"> <tr> <td>bearbeitet:</td> <td>11.02.2010</td> <td>O. Eing</td> </tr> <tr> <td>gezeichnet:</td> <td>11.02.2010</td> <td>E. Feldmann</td> </tr> <tr> <td>nachgeprüft:</td> <td></td> <td></td> </tr> </table>	bearbeitet:	11.02.2010	O. Eing	gezeichnet:	11.02.2010	E. Feldmann	nachgeprüft:		
bearbeitet:	11.02.2010	O. Eing									
gezeichnet:	11.02.2010	E. Feldmann									
nachgeprüft:											
<p>Maßstab 1 : 500</p>											
Aufgestellt: Friesoythe, den 2010	Für die Bearbeitung: Meppen, den 2010 <p>Rücken & Partner das Ingenieurzentrum 49716 Meppen, Auf der Hienschlössle 15b Tel. (05931) 92260 - Fax (05931) 922629 eMail: post@rup24.de</p>										
Im Auftrage: Der Bürgermeister	Im Auftrage:										
Geprüft und Genehmigt:											