
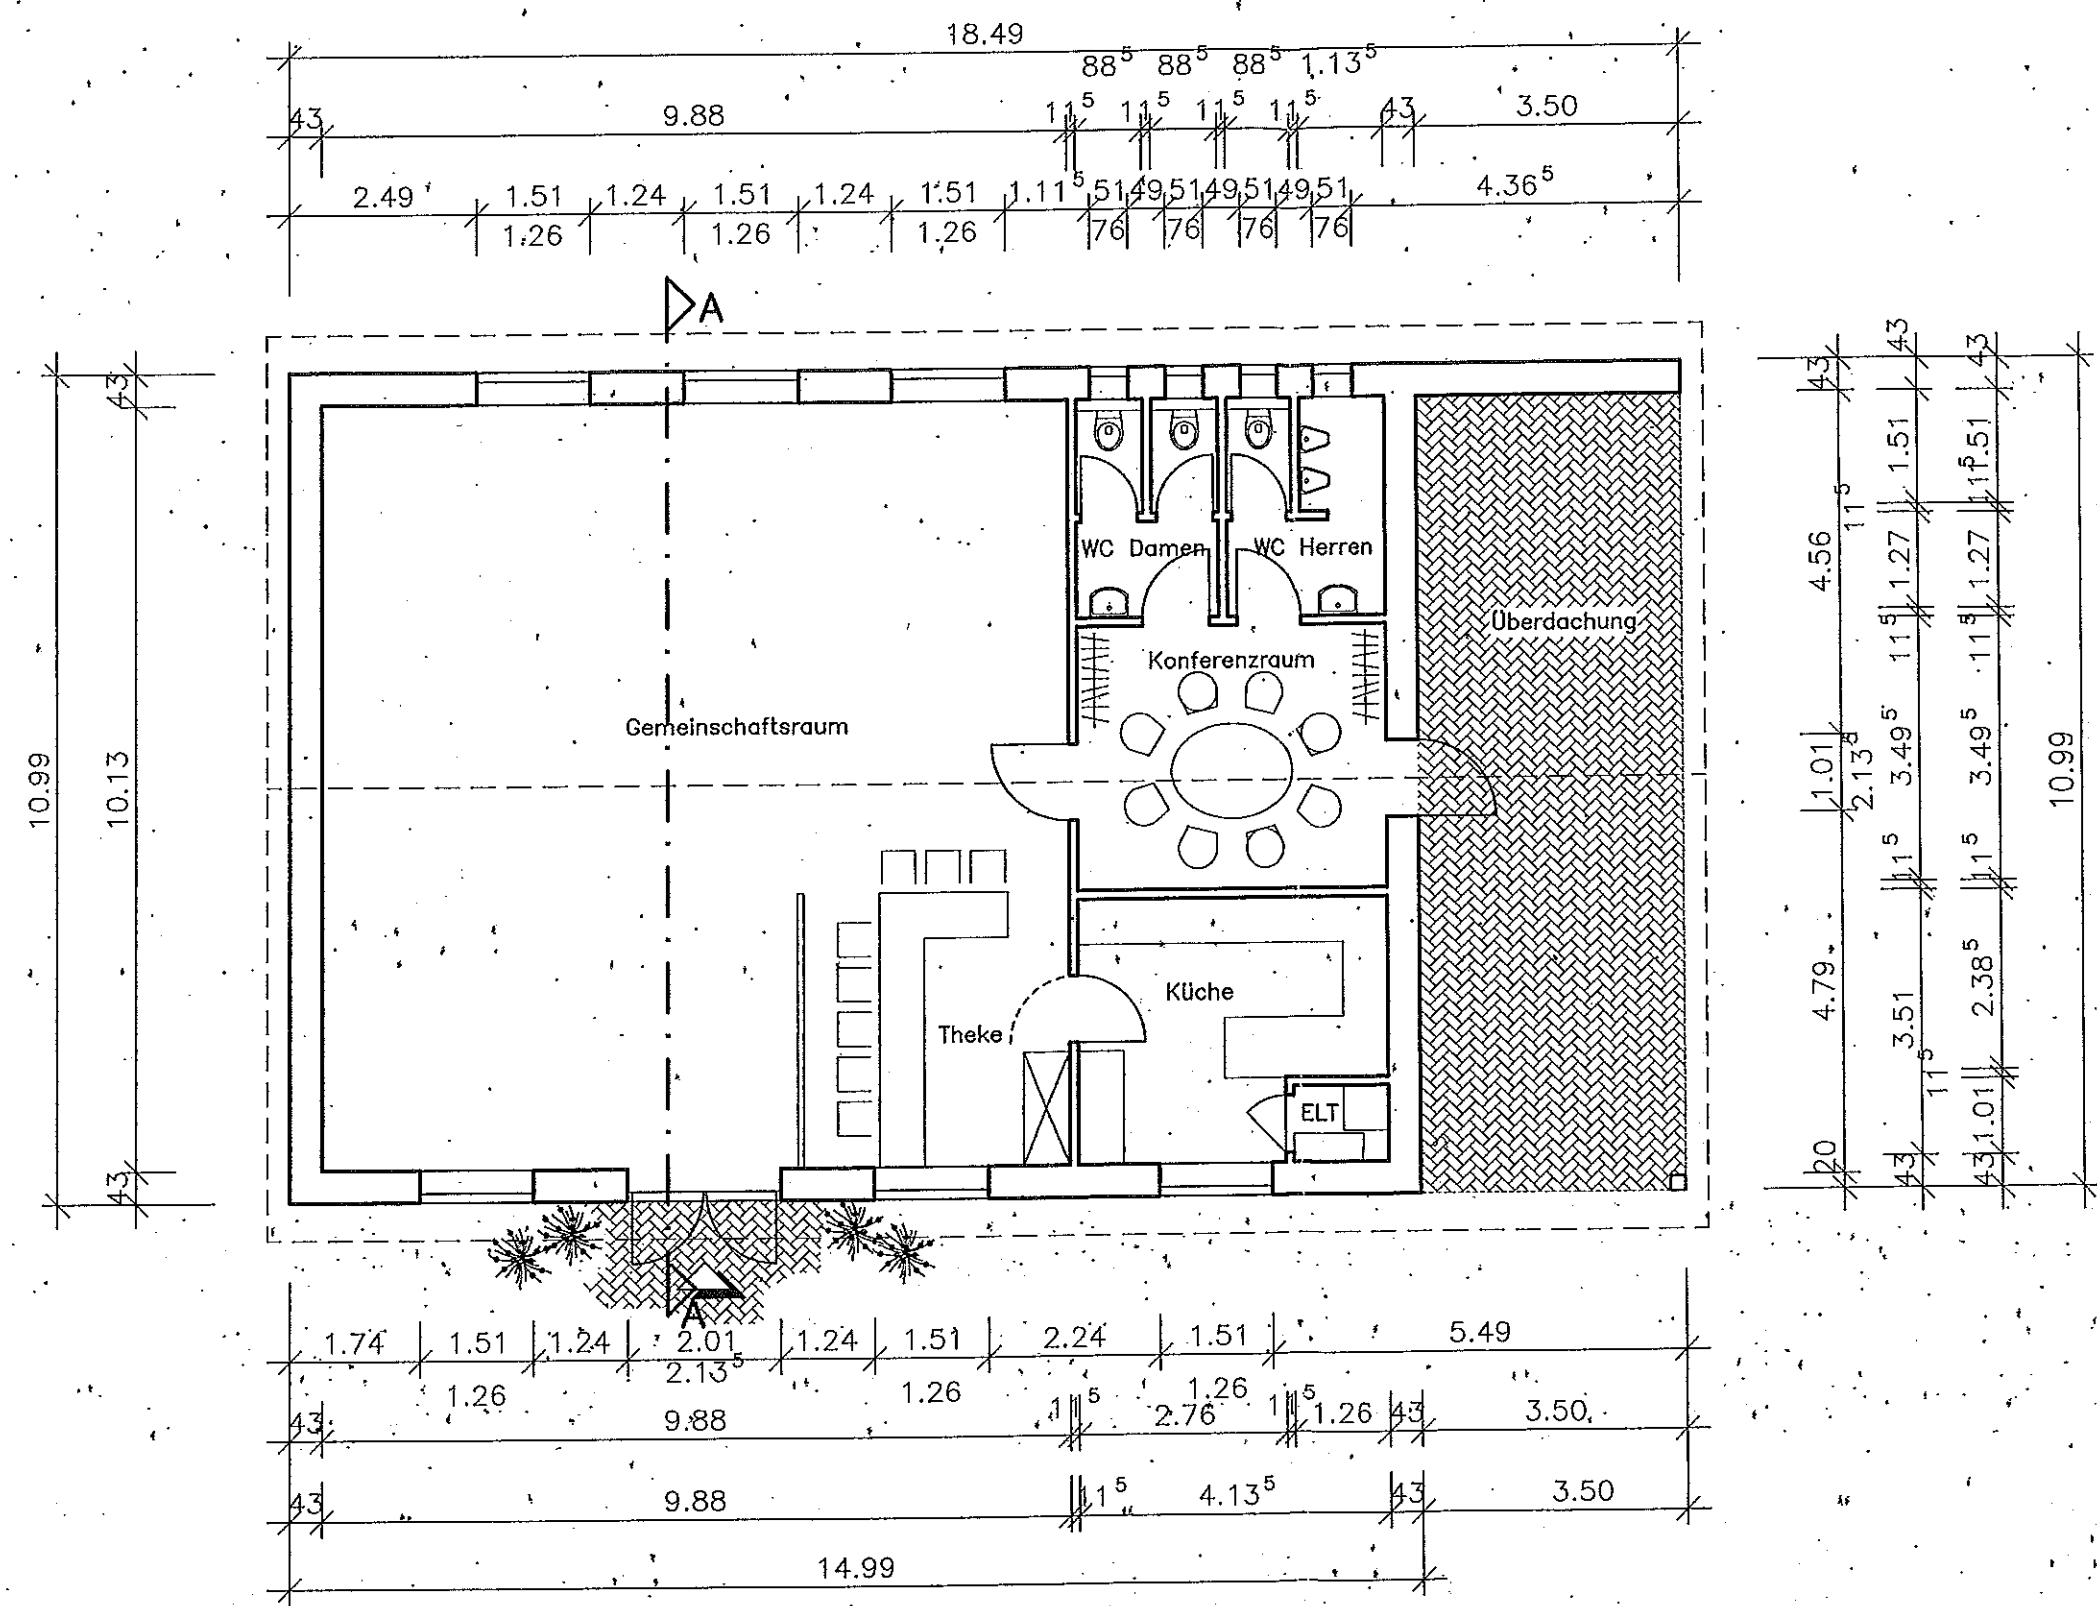


E.25.02.2010

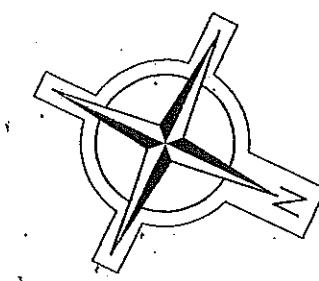

Grundriss

Alle Maße sind am Bau zu prüfen!

KH Hanneken, Klaus Dipl.-Ing. Ingenieur- u. Planungsbüro GmbH & Co. KG Planung · Statik · Energieberatung · Bauleitung Amselweg 8a · 26169 Friesoythe · Telefon: 04491/3576 · Fax: 3303			
Projekt: Neubau eines Vereinsheims		Bauherr: Musikverein Altenoythe e.V. Alfons Wolke, Kellerramm 61, 26169 Altenoythe	
Bauort: Schulstraße, 26169 Altenoythe		Bauteil: Grundriss	
Datum: 13.11.2009	Maßstab: 1:100	Format: DIN A3	Zeichner: AM
geändert am:		geändert von:	
geändert am:		geändert von:	
geändert am:		geändert von:	
 Klaus Hanneken, Dipl.-Ing. Ingenieur- u. Planungsbüro Amselweg 8a · 26169 Friesoythe Tel.: +49 (0) 44 91 35 76 · Fax: 33 03			