


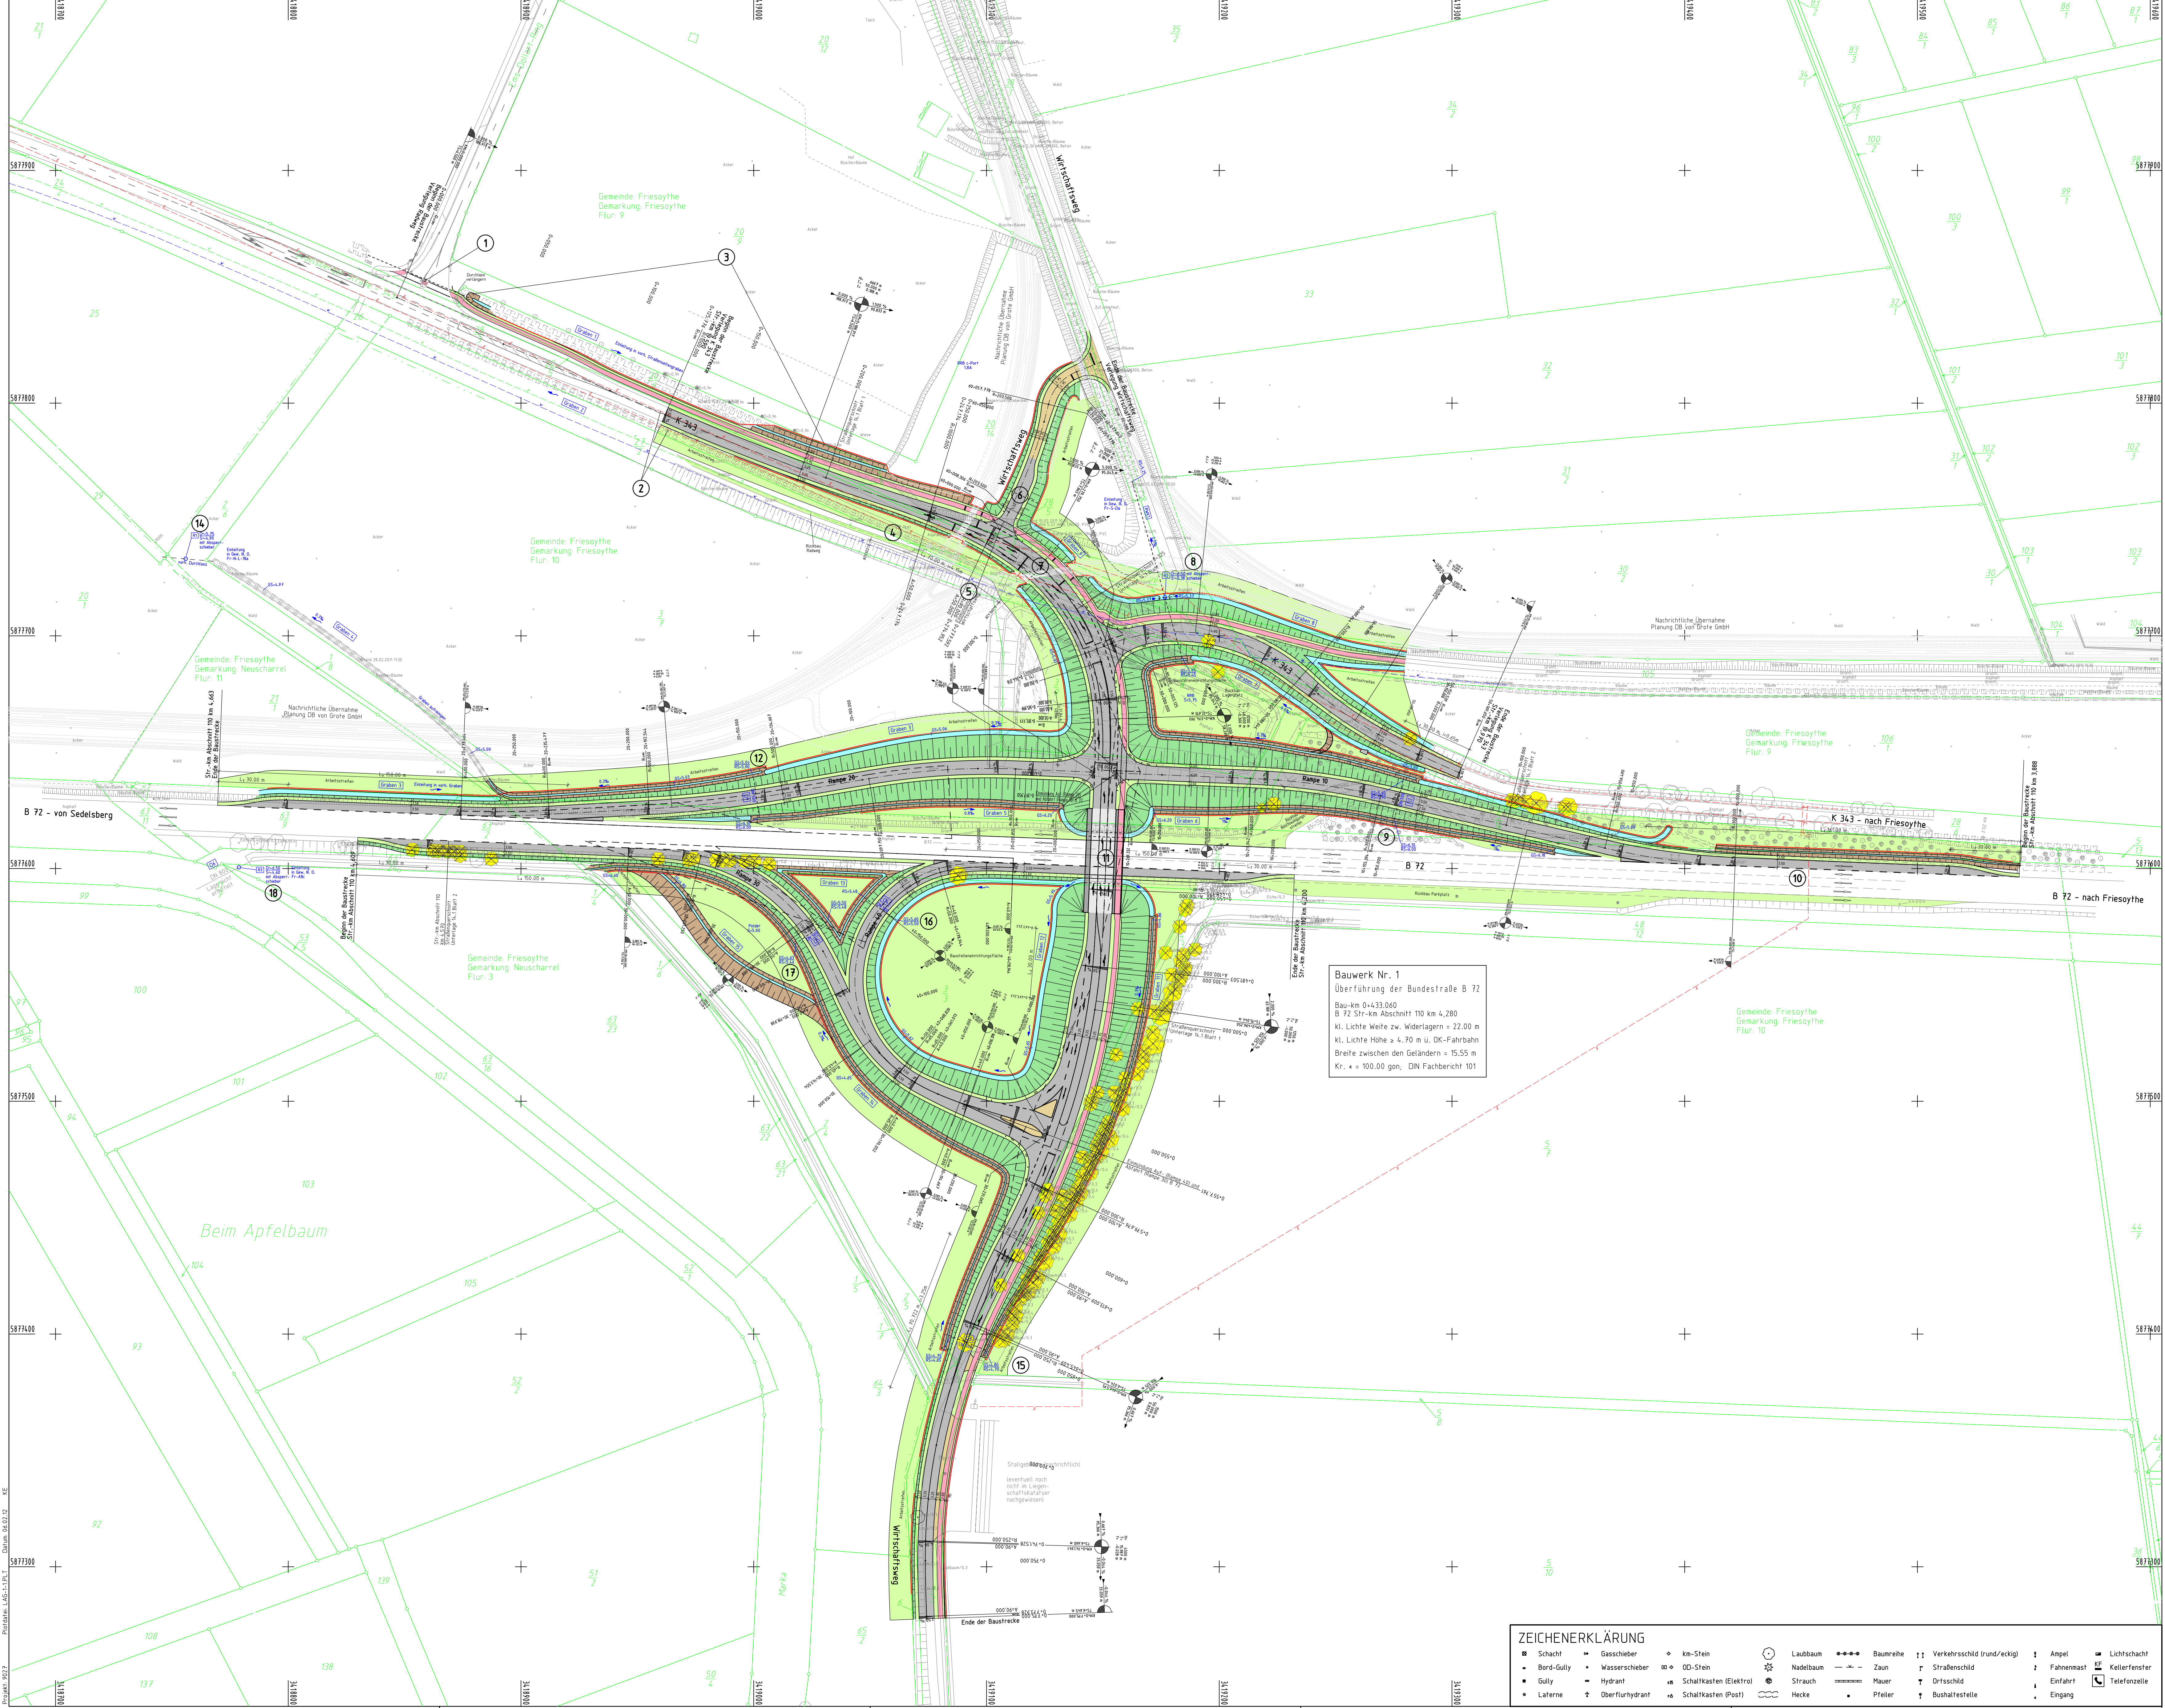

Bauwerk Nr. 1
Überführung der Bundesstraße B 72
Bau-km 0+433.060
B 72 Str-km Abschnitt 110 km 4,280
kl. Lichte Weite zw. Widerlagern = 22.00 m
kl. Lichte Höhe = 4.70 m u. OK-Fahrbahn
Breite zwischen den Geländern = 15.55 m
Kr. $\kappa = 100.00$ gon; DIN Fachbericht 101

ZEICHENERKLÄRUNG

- | | | | | | | | |
|--------------|-------------------|--------------------------|-------------|-------------|--------------------------------|--------------|-----------------|
| ■ Schacht | ■ Gasschieber | ○ km-Stein | ○ Laubbaum | ◆ Baumreihe | 11 Verkehrsschild (rund/eckig) | 1 Anpel | ■ Lichtschacht |
| ■ Bord-Gully | ■ Wasserschieber | ○ OD-Stein | ■ Nadelbaum | ■ Zaun | ■ Straßenschild | 2 Fahnenmast | ■ Kellerfenster |
| ■ Gully | ■ Hydrant | ■ Schaltkasten (Elektro) | ■ Strauch | ■ Mauer | ■ Ortschaft | ■ Einfahrt | ■ Telefonzelle |
| ■ Laterne | ■ Überflurhydrant | ■ Schaltkasten (Post) | ■ Hecke | ■ Pfeiler | ■ Bushaltestelle | ■ Eingang | |

Zeichenerklärung

- | | |
|--|--|
| | Mulde
Dammboschung
Bankett
Radweg
Seitenfremdstreifen
Randstreifen
Fahrbahn Bauklasse III / Kreisverkehrsplatz Bauklasse II
Entwässerungsrinne / Randstreifen
Dammboschung
Graben mit Böschungs- und Sohlsicherung
Zufahrt mit Durchlaß und Durchmesser
Neigungsbruchpunkt mit Angabe von Gefälle (-) und Steigung (+)
in Prozent, Länge der Gefälle-/Steigungsstrecke
Halbmessmittel Tangentiallänge und Stichtmaß
gepl. Straßenablauf mit Ablaufleitung (Durchmesser/Material)
gepl. Regenwasserkanal
Hochpunkt
Tiefpunkt
Fahrbahnquerneigung geplant/vorhanden
Gefälleangaben in Prozent
gepl. Gebäudeabbruch
Baum / Baumfällung
Baumpflanzung siehe Bepflanzungsplan
gepl. Geländeerbanke
Nr. im Bauwerksverzeichnis |
|--|--|

Zeichenerklärung Ver- und Entsorgungsleitungen

- | | |
|--|--|
| | VORH. FERNMEDEKABEL
VORH. STROMKABEL
VORH. WASSERLEITUNG |
|--|--|

Grundlage: Auszug aus den Geobasisdaten der Niedersächsischen Vermessungs- und Katasterverwaltung © 2005 GLK LGN

INDEX	GEÄNDERT	DATUM	GEZ.	GEPR.

Bauherr: **Landkreis Cloppenburg**

INGENIEURE + ARCHITECTEN STADTPLANER THALIN URMELSTRASSE 31 26304 NEUMÜNSTER Tel. 04432 / 916-0 Fax. 04432 / 916-101	bearbeitet Jan. 2012 gezeichnet Jan. 2012 geprüft: Projekt-Nr. 9027	Datum Zeichen K. Eising B. de Buhr
--	--	---

Straßenbauverwaltung des Landes Niedersachsen Straße: K 343 von km 19,464 bis km 19,962 Nächster Ort: Friesoythe	Unterlage: 5 Blatt Nr.: 1 Reg. Nr.: Datum Zeichen
---	---

Planfreier Knotenpunkt B 72 / K343	Lageplan Maßstab: 1:1000
---	------------------------------------

Aufgestellt: Sedelsberg, den 31.01.2012 c-pot-Zweckverband Interkommunaler Industriepark Küstenkanal	Genehmigt: Lingen, den 31.01.2012 Nds. Landesbehörde für Straßenbau u. Verkehr Geschäftsbereich Lingen
---	---

Verbandsgeschäftsführer: gez. Frye	Leiter des Amtes: gez. Haberland
------------------------------------	----------------------------------