

- Erklärungen**
1. Entwurf - 30.01.2024
  2. Entwurf - 30.01.2024
**Stadt | Friesoythe**  
Der Bürgermeister

Umgabebau der Aufwachen und des Spielplatzes an der Grundschule Neuzerth sowie im Umkreis des Pfarrheims

Maßstab: 1:200


Lageplan

Projekt: Neuzerth

Planungsphase: Vorstudie

Auftraggeber: Stadt Friesoythe

Ausführung: [ ]

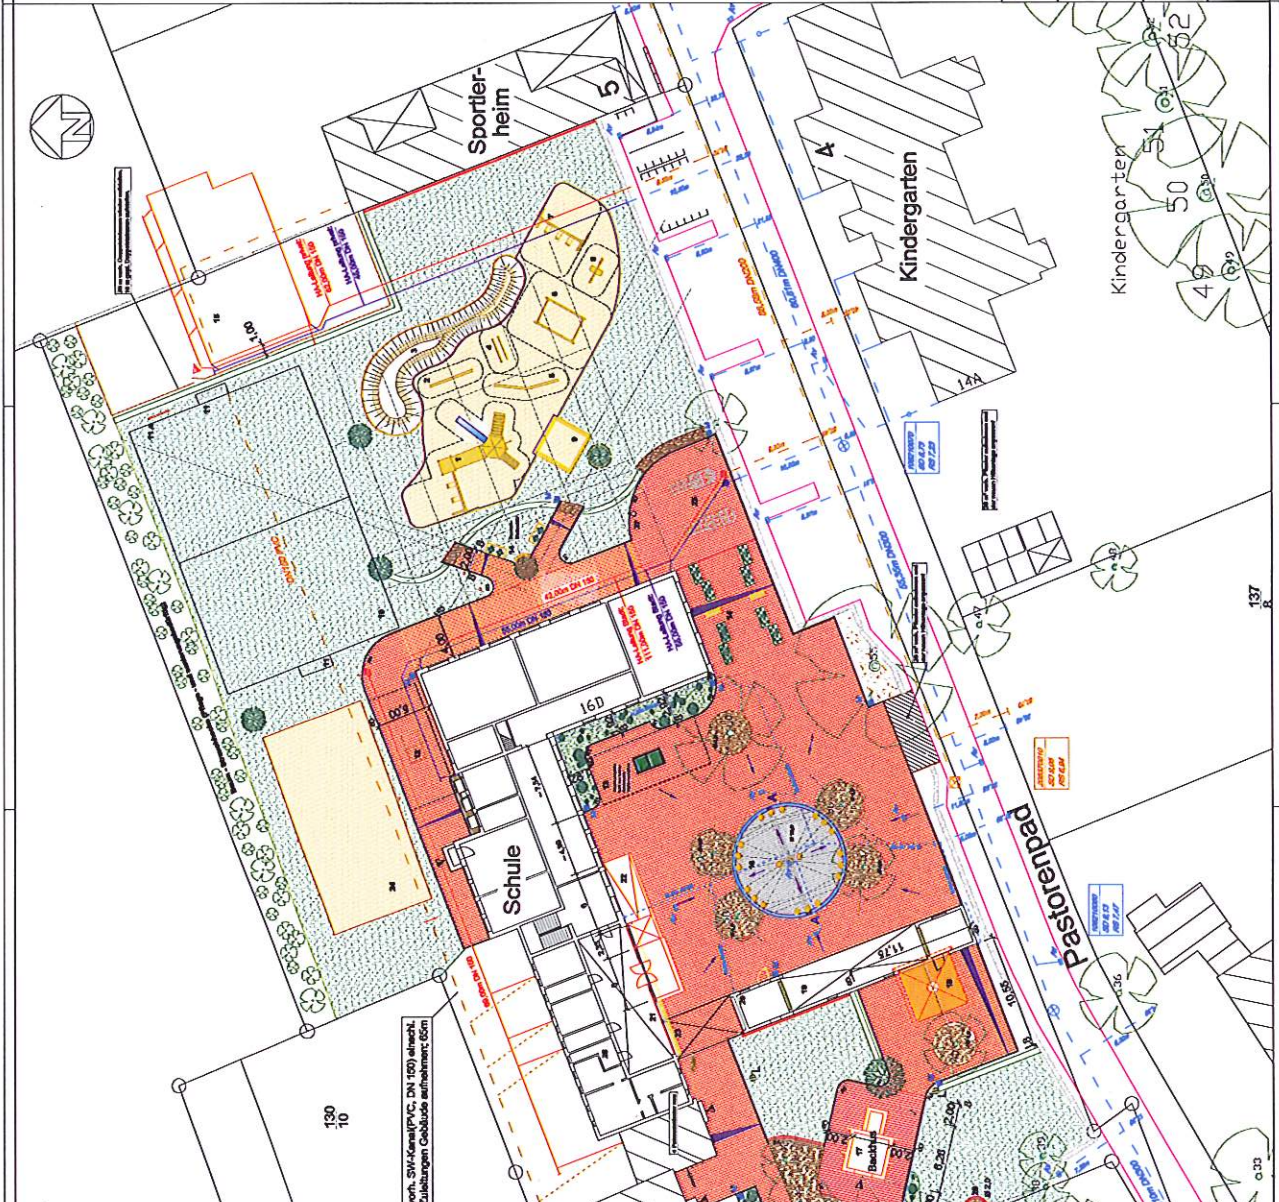

**Legende**

	Vorh. Gewässer		pakt. Talboden
	Vorh. Bebauung		pakt. Naturstein/Stein
	Vorh. Straßen		pakt. Pflasterstein
	Vorh. SW-Kanal mit Schacht		pakt. Pflasterstein, hoch
	Vorh. RW-Kanal mit Schacht		pakt. Pflasterstein, niedrig
	Vorh. Mauer		pakt. Mauer
	Vorh. Zaun		pakt. Mauer
	Vorh. Beleuchtung		pakt. Mauer
	Vorh. Zugang		pakt. Mauer
	Vorh. Höhe Straße		pakt. Mauer
	Vorh. Höhe Bordung		pakt. Mauer
	Vorh. Höhe Zäunung		pakt. Mauer
	Vorh. Höhe Gelände		pakt. Mauer

