




Lageplan Maßstab: 1 : 100

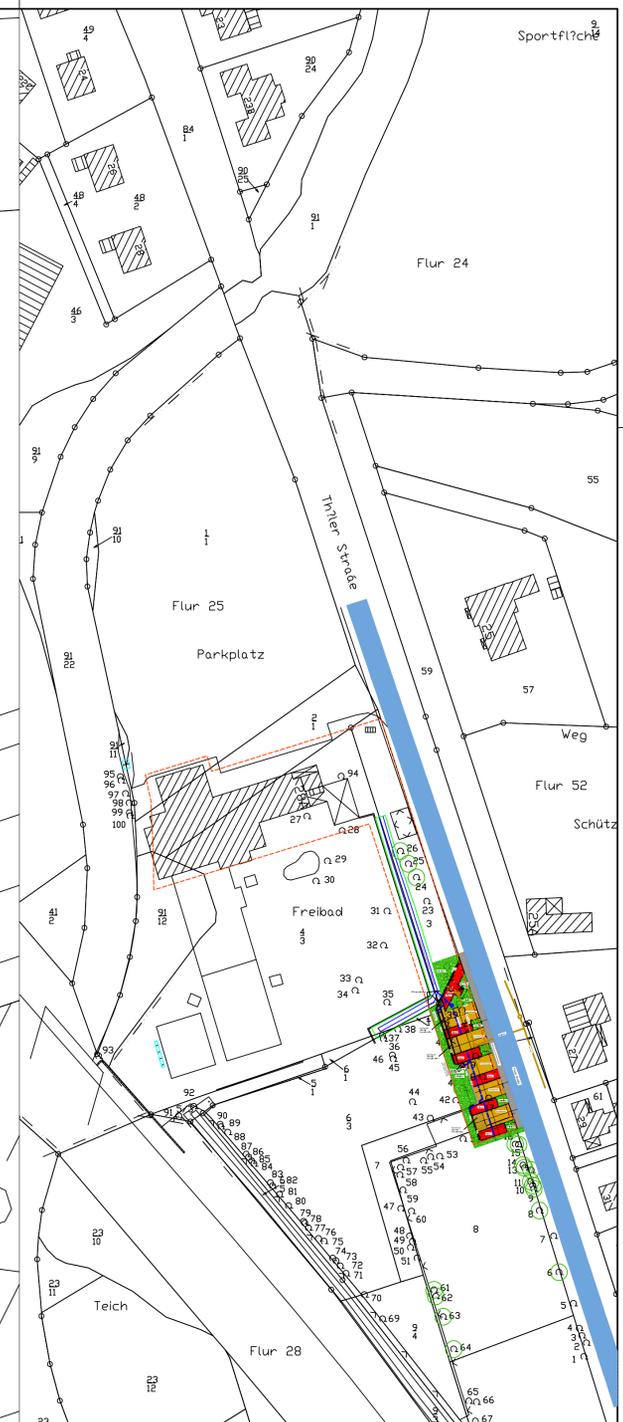

Übersichtslageplan Maßstab: 1 : 1000

**Gemarkung Friesoythe
Flur 25**



Plangrundlage ergänzt durch:
 Dipl.-Ing. Uwe Timmermann
 Dipl.-Ing. Hans-Joachim Dann
 Dipl.-Ing. Julius Dieckmann
 öffentl. best. Vern.-Ing.
 Auftragsnummer: 111592
 Friesoythe, den 06.01.2012
 Aus der Darstellung der Topografie
 in der Plangrundlage kann kein
 Grenzbezug abgeleitet werden.
 Kartengrundlage ist ein Auszug aus
 der Automatisierten Liegenschaftskarte
 mit Stand von 08/2011 mit Erlaubnis der
 Vermessungs- und Katasterbehörde Oldenburger
 Münsterland, Katasteramt Cloppenburg.

 Stadt Friesoythe Der Bürgermeister		Rathaus am Stadtpark Alle Mühlenstraße 12 25169 Friesoythe Tel. 04491-9293-0 Fax 04491-9293-300 rathaus@friesoythe.de
Maßnahme / Vorhaben: Errichtung einer Wohnmobilstellplatzanlage im Bereich des Frei- und Hallenbades, Friesoythe, Thüler Straße	Maßstab: 1 : 100 / 1 : 1000 Ausfertigung: Anlage:	Geplant: Fabian 18.06.2012 Bearbeitet: Gezeichnet: Macke 18.06.2012 Geändert:
Baustell: Lageplan	Vorentwurfsplanung Entwurfsplanung Ausführungsplanung	Blatt-Nr.: Aktenzeichen: Plangröße:
Aufgestellt: Friesoythe, den Der Bürgermeister i. A.		