


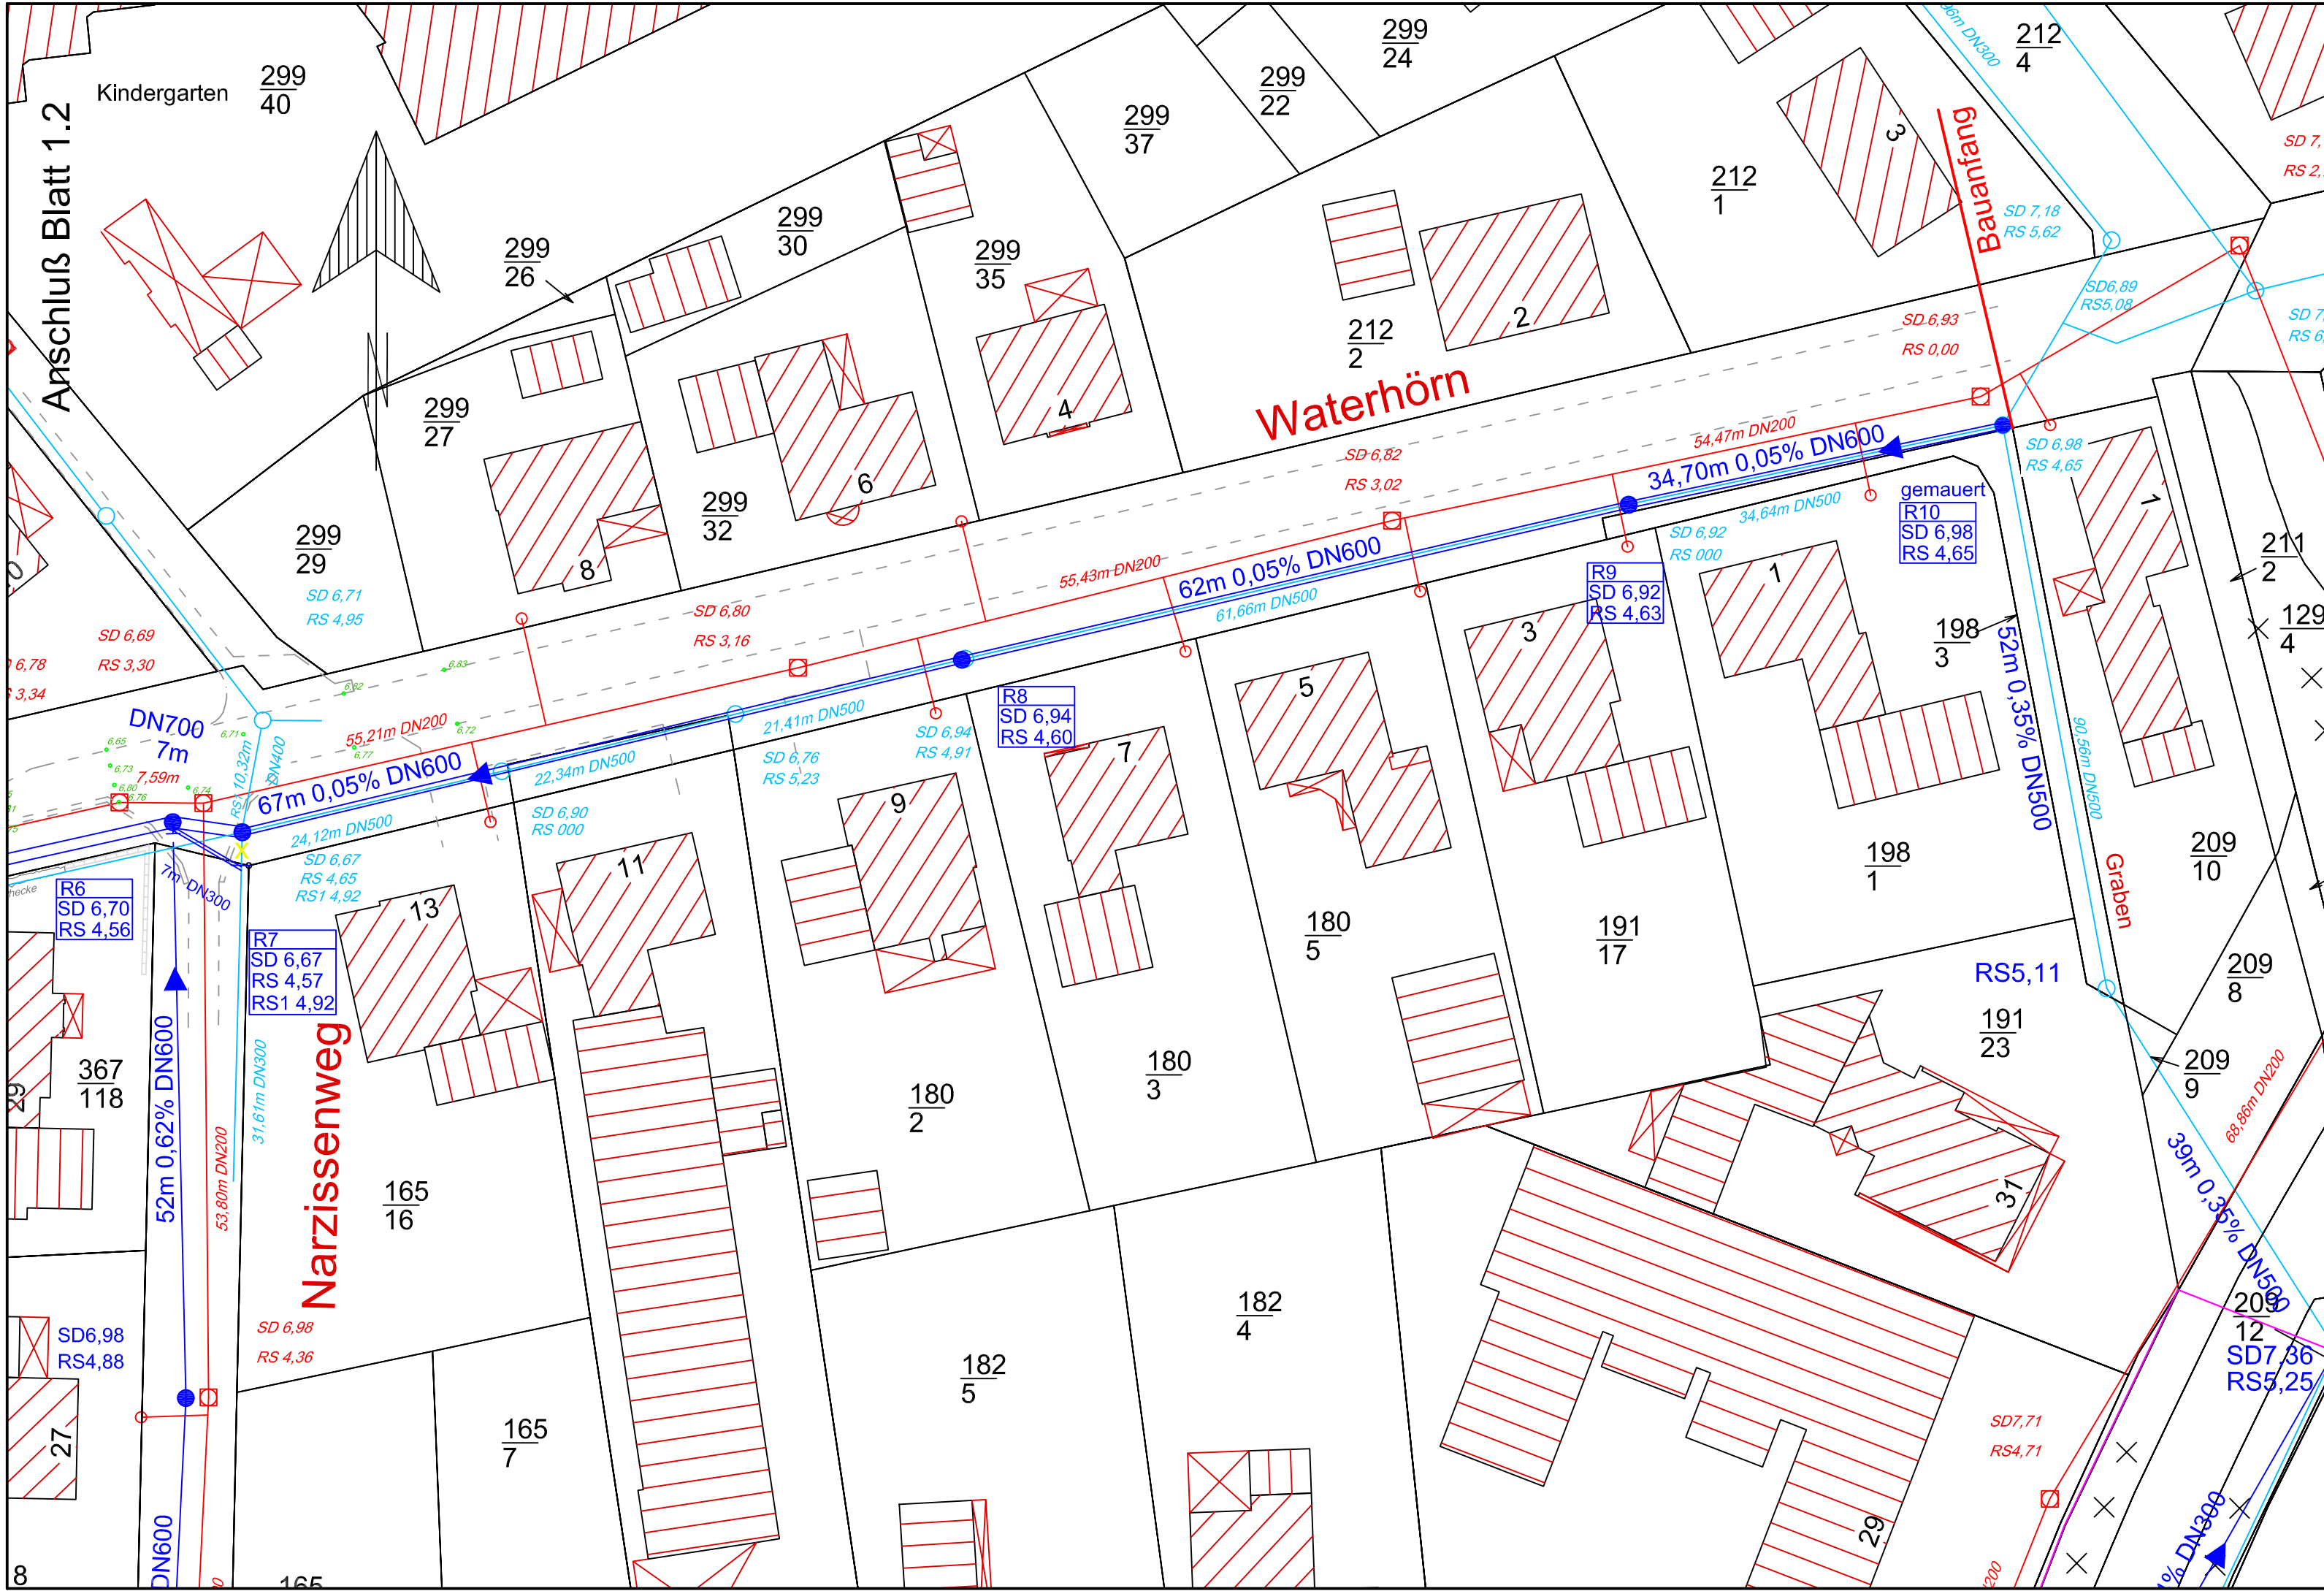

Legende

- vorh. Grenzen
- vorh. Bebauung
- vorh. Straßen
- vorh. SW-Kanal mit Schacht
- vorh. RW-Kanal mit Schacht
- vorh. Geländehöhe
- gepl. RW-Kanal mit Angabe der Haltungslänge
Durchmesser und Gefälle



Stadt | Friesoythe
Der Bürgermeister

Rathaus am Stadtpark
Alte Mühlenstraße 12
26169 Friesoythe
Tel. 04491-9293-0
Fax 04491-9293-300
rathaus@friesoythe.de

Maßnahme / Vorhaben: Erneuerung der RW-Kanalisation an der Straße Waterhörn in Altenoythe Abschnitt 1: Kellerdamm bis Narzissenweg		Geplant:		
		Aloys Dasenbrock		
		Bearbeitet:		
		Aloys Dasenbrock		
		Gezeichnet:		
		09.11.06 Nei		
		Geändert:		
		15.02.12 Eilers-Bruns		
Bauteil:	Lageplan	Maßstab: 1:500		
		Ausfertigung:		
		Anlage:		
		24.07.12 Eilers-Bruns		
		12.10.12 Nei		
Aufgestellt:	Friesoythe, den Der Bürgermeister i. A.	Vorentwurfsplanung		Blatt-Nr.: 1.1
		Entwurfsplanung		
		Ausführungsplanung		Aktenzeichen:
				642-30-138
			Plangröße:	
			0,630x0,297= 0,187m2	