


Gemarkung Friesoythe  
Flur 36

Maßstab: 1:1000

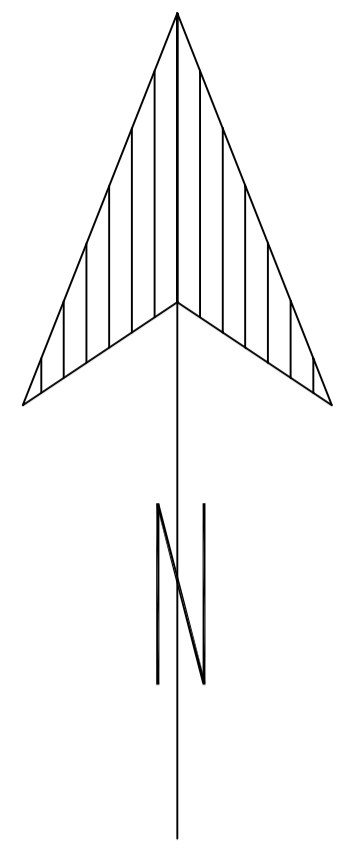

Legende

- vorh. Grenzen
- vorh. Bebauung
- vorh. Straßen
- vorh. SW-Schacht
- vorh. RW-Schacht
- vorh. Zufahrt
- vorh. Zuwegung
- vorh. Beleuchtung
- vorh. Geländehöhe(Stand: 30.11.2012)
- gepl. Straßenareal
- gepl. Grenzen
- gepl. RW-Kanal mit Kontrollschacht
- gepl. SW-Kanal mit Kontrollschacht
- gepl. SW-Kanal-Hausanschluß
- gepl. SW-Kanal-Hausanschluß
- gepl. SW-Kanal Druckrohrleitung
- gepl. Straße
- gepl. Straßenhöhe
- gepl. Straßenbeleuchtung(Hellux 2x18Watt, LPH=4,50m)
- gepl. Straßenbeleuchtung(L.B.A. Teilausbau)
- gepl. Versorgungstrasse(b=1,00m)
- gepl. Ablauf(L.B.A. Teilausbau)
- gepl. Baustraße(Bituminös)
- gepl. Baustraße(Mineralmisch)
- gepl. Grundstücke werden zur Zeit nicht verkauft!

**Stadt | Friesoythe**  
Der Bürgermeister

Maßnahme / Vorhaben: Erschließung B-Plan Nr. 182 "Nördlich der Thüler Kirchstraße II" in Thüle hier: SW + RW-Kanal, Baustraße		Geplant: Aloys Dosenbrock Bearbeiter: Aloys Dosenbrock Gezeichnet: 20.01.04 Nel Geändert: 10.11.2011 Nel
Beauftragter: Lageplan	Maßstab: 1:500 Ausfertigung: 10.12.2012 Nel Anlage: 06.02.2013 Nel	Bau-Nr.: 1012.2012 Nel 06.02.2013 Nel
Aufgestellt: Friesoythe, den Der Bürgermeister i.A.	Vorentwurfsplanung Entwurfsplanung Ausführungsplanung	Blatt-Nr.: 642-30-383 Plangröße: 0,930x0,800= 0,744m <sup>2</sup>