


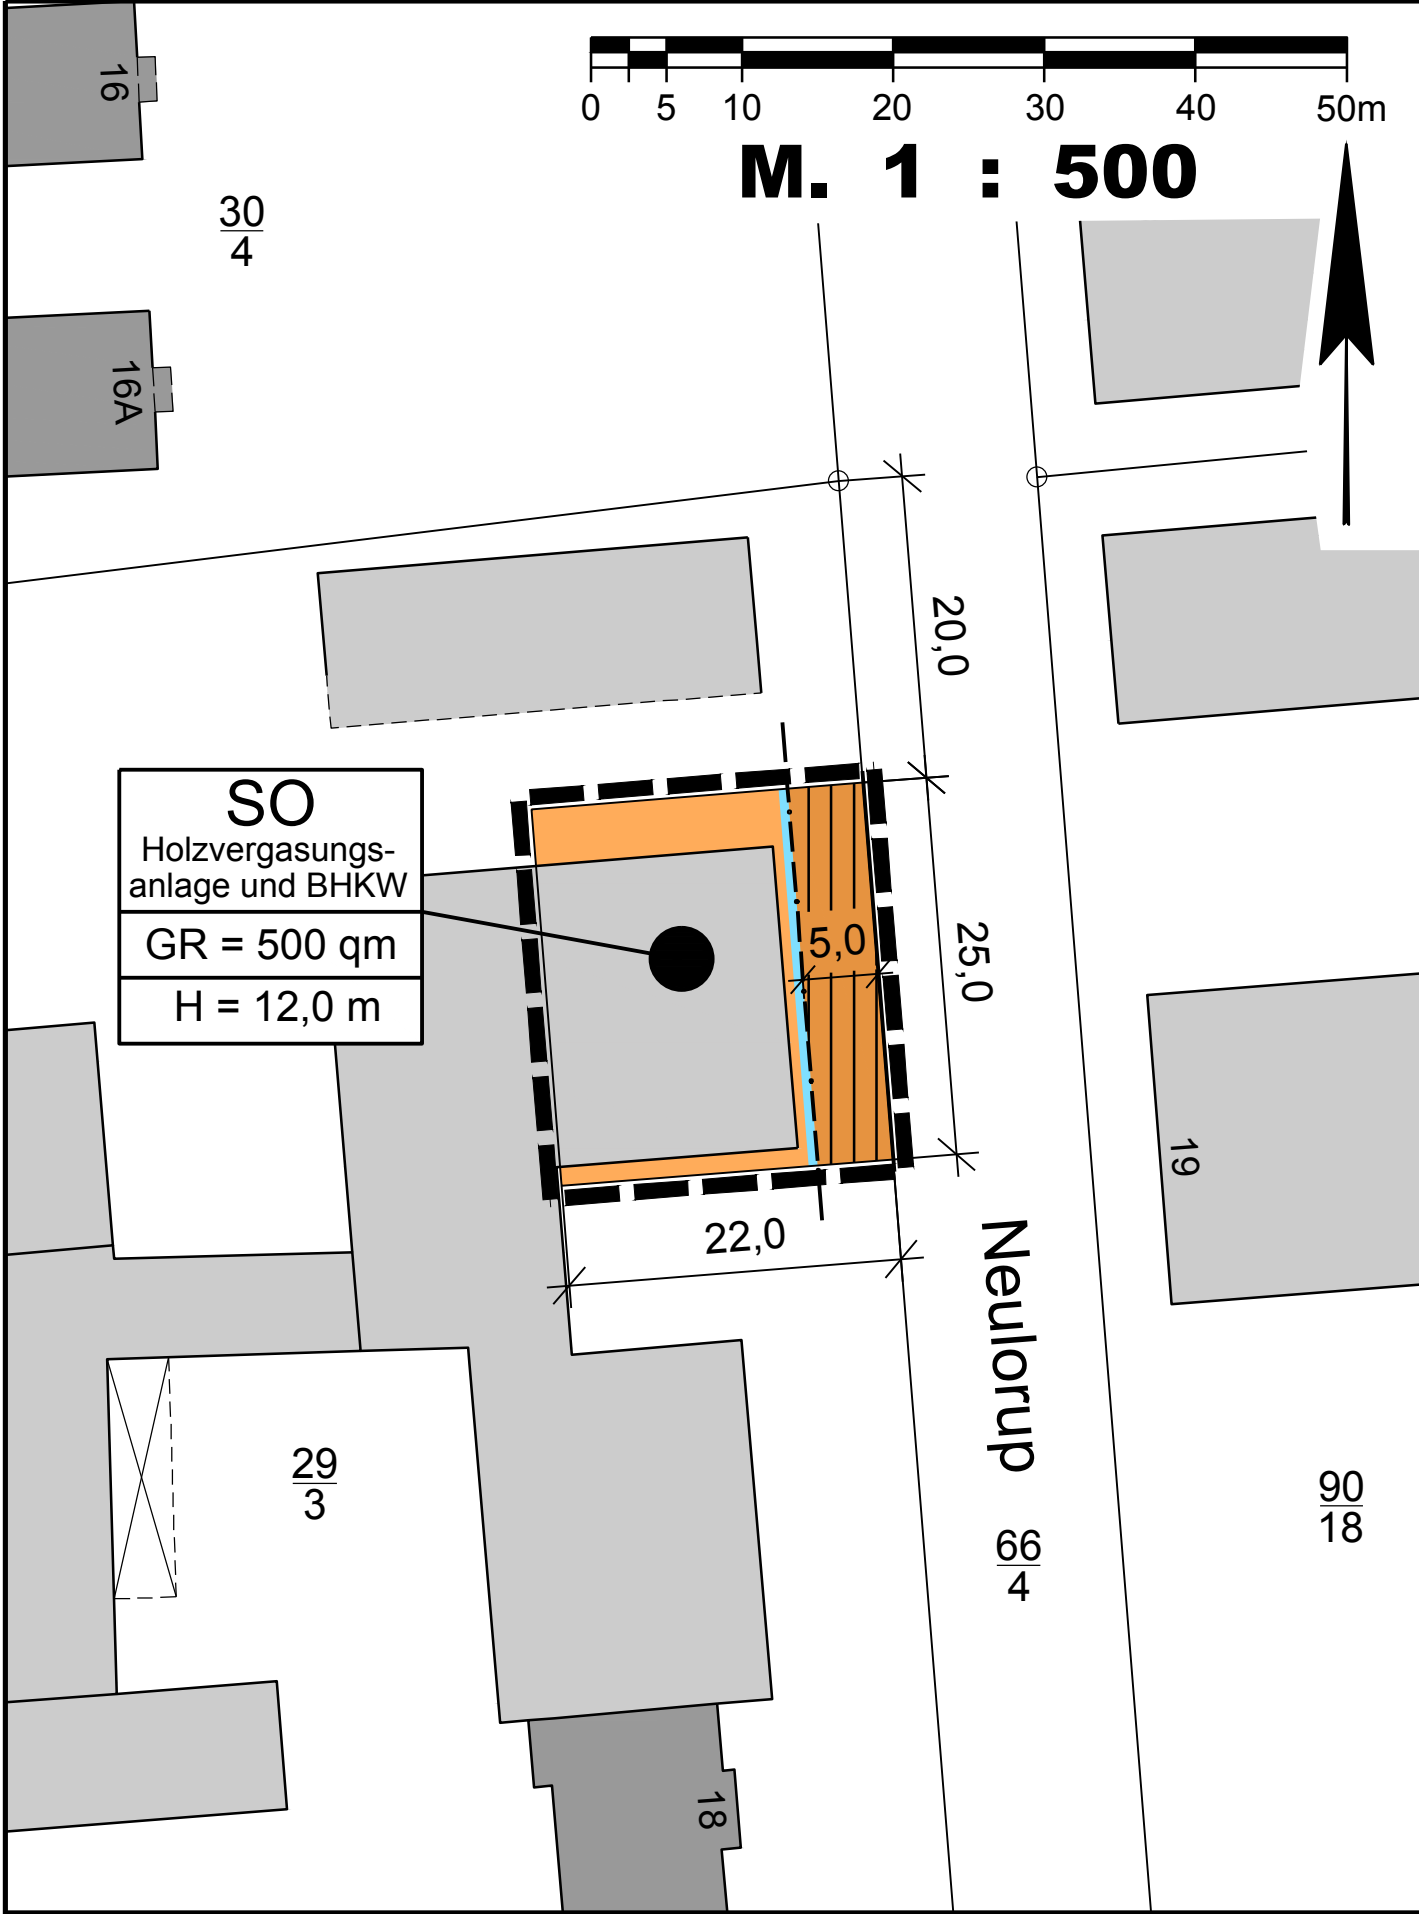

Gemeinde: Friesoythe
Gemarkung: Gehlenberg
Flur: 6
Maßstab: 1 : 1000

Plangrundlage ergänzt durch:
Dipl.-Ing. Uwe Timmermann
Dipl.-Ing. Julius Dieckmann
Öffentl. best. Verm.-Ing.
Friesoythe, den 07.11.2013

Kartengrundlage ist ein Auszug aus dem amtlichen Liegenschaftskatasterinformationssystem, Stand 11/2013, mit Erlaubnis des Landesamtes für Geoinformation und Landentwicklung Niedersachsen, Katasteramt Cloppenburg.

A Vorhaben

Der vorhabenbezogene Bebauungsplan Nr. 217 betrifft als Vorhaben- und Erschließungsplan (VEP) gemäß § 12 BauGB Teile des Flurstückes Nr. 29/3 der Flur 6, Gemarkung Gehlenberg.

Das Plangebiet ist Teil einer landwirtschaftlichen Hofstelle, die vom Vorhabenträger betrieben wird und mit einem Teil eines landwirtschaftlichen Nebengebäudes bestanden, welches für das geplante Vorhaben herangezogen werden soll. Im Plangebiet soll nach den Bestimmungen des Durchführungsvertrages eine Holzvergasungsanlage mit Blockheizkraftwerk mit einer thermischen Leistung von insgesamt 540 kW bzw. einer durchschnittlichen elektrischen Leistung von insgesamt 360 kW errichtet werden. Alternativ soll eine Holzverbrennungsanlage errichtet werden.

Die Zulässigkeit der vorhandenen und geplanten Nutzungen richtet sich nach den folgenden textlichen und zeichnerischen Festsetzungen des vorhabenbezogenen Bebauungsplanes gemäß § 12 BauGB.

B Textliche Festsetzungen

Im Rahmen der folgenden Festsetzungen sind nur solche Vorhaben zulässig, zu deren Durchführung sich der Vorhabenträger im Durchführungsvertrag verpflichtet. (vgl. Pkt.A)

Änderungen des Durchführungsvertrages sind möglich, soweit das Vorhaben den folgenden textlichen und zeichnerischen Festsetzungen entspricht.

1.1 Sondergebiet "Holzvergasungsanlage und BHKW"
Das Sondergebiet (SO) dient der Unterbringung einer eingehausten Holzverbrennungs- bzw. -vergasungsanlage mit Blockheizkraftwerk (BHKW), deren Emissionen nicht wesentlich stören.
Weiterhin zulässig sind dieser Zweckbestimmung dienende Nebenanlagen.

1.2 Grundfläche
Die zulässige Grundfläche für die baulichen Anlagen, einschließlich der befestigten Erschließungsfläche sowie zugeordnete Nebenanlagen beträgt max. 500 qm.

1.3 Höhe baulicher Anlagen
Der untere Bezugspunkt für die festgesetzte Höhe der baulichen Anlagen ist die Fahrbahn-oberkante der Straße "Neulorup" in der Mitte vor dem jeweiligen Baukörper.
Der obere Bezugspunkt ist die Oberkante der baulichen Anlage (z.B. First, Hauptgesims). Untergeordnete Immissionsschutzanlagen (z.B. Schornsteine und Lüftungsanlagen) sind von der Höhenbeschränkung ausgenommen. Für solche Anlagen wird ein Höchstwert von 15 m festgesetzt.

C Hinweis

Bodenfunde
Sollten bei den geplanten Bau- und Erdarbeiten ur- oder frühgeschichtliche Bodenfunde (das können u. a. sein: Tongefäßscherben, Holzkohleansammlungen, Schlacken sowie auffällige Bodenverfärbungen und Steinkonzentrationen, auch geringe Spuren solcher Funde) gemacht werden, sind diese meldepflichtig und müssen der unteren Denkmalschutzbehörde des Landkreises unverzüglich gemeldet werden. Meldepflichtig ist der Finder, der Leiter und der Unternehmer der Arbeiten.
Bodenfunde und Fundstellen sind bis zum Ablauf von vier Werktagen nach der Anzeige unverändert zu lassen bzw. ist für ihren Schutz Sorge zu tragen, wenn nicht die Denkmalschutzbehörde vorher die Fortsetzung der Arbeiten gestattet (§ 14 Abs. 1 und 2, Niedersächsisches Denkmalschutzgesetz).

Präambel

Auf Grund des § 1 Abs. 3 und des § 10 des Baugesetzbuches (BauGB) und des § 58 des Niedersächsischen Kommunalverfassungsgesetzes (NKomVG) hat der Rat der Stadt Friesoythe diesen vorhabenbezogenen Bebauungsplan Nr. 217 "Blockheizkraftwerk Olliges, Neulorup", bestehend aus der Planzeichnung und den nebenstehenden textlichen Festsetzungen, als Satzung beschlossen.

Friesoythe, den

.....
Bürgermeister

Verfahrensvermerke

Der Rat / Verwaltungsausschuss der Stadt Friesoythe hat in seiner Sitzung am die Aufstellung vorhabenbezogenen Bebauungsplanes Nr. 217 "Blockheizkraftwerk Olliges, Neulorup", beschlossen.
Der Aufstellungsbeschluss ist gemäß § 2 Abs. 1 BauGB in der zur Zeit gültigen Fassung am ortsüblich bekannt gemacht worden.

Friesoythe, den

.....
Bürgermeister

Der Entwurf des Bebauungsplanes wurde ausgearbeitet durch das:
Büro für Stadtplanung, Giesemann und Müller GmbH
Eschenplatz 2, 26129 Oldenburg, Tel.: 0441 - 59 36 55

Oldenburg, den 31.01.2014

.....

Der Rat / Verwaltungsausschuss der Stadt Friesoythe hat in seiner Sitzung am dem Entwurf des vorhabenbezogenen Bebauungsplanes und der Begründung einschließlich Umweltbericht zugestimmt und die öffentliche Auslegung gemäß § 3 Abs. 2 BauGB beschlossen.
Ort und Dauer der öffentlichen Auslegung wurden am ortsüblich bekannt gemacht.
Der Entwurf des vorhabenbezogenen Bebauungsplanes und der Begründung einschließlich Umweltbericht haben vom bis gemäß § 3 Abs. 2 BauGB öffentlich ausgelegen.

Friesoythe, den

.....
Bürgermeister

Der Rat / Verwaltungsausschuss der Stadt Friesoythe hat in seiner Sitzung am dem geänderten Entwurf des vorhabenbezogenen Bebauungsplanes und der Begründung einschließlich Umweltbericht zugestimmt und die eingeschränkte Beteiligung gemäß § 4 a Abs. 3 BauGB beschlossen.

Den Beteiligten im Sinne von § 13 Abs. 1 BauGB wurde vom bis Gelegenheit zur Stellungnahme gegeben.

Friesoythe, den

.....
Bürgermeister

Der Rat der Stadt Friesoythe hat den vorhabenbezogenen Bebauungsplan nach Prüfung der Stellungnahmen gemäß § 13 Abs. 2 Nr. 2 BauGB in seiner Sitzung am als Satzung (§ 10 BauGB) sowie die Begründung einschließlich Umweltbericht beschlossen.

Friesoythe, den

.....
Bürgermeister

In der Tagespresse (Nordwest Zeitung, Münsterländische Tageszeitung) ist am bekannt gemacht worden, dass die Stadt Friesoythe diesen vorhabenbezogenen Bebauungsplan Nr. 217 "Blockheizkraftwerk Olliges, Neulorup" einschließlich Umweltbericht beschlossen hat.

Mit dieser Bekanntmachung tritt der vorhabenbezogene Bebauungsplan Nr. 217 in Kraft.

Friesoythe, den

.....
Bürgermeister

Innerhalb eines Jahres nach Inkrafttreten des vorhabenbezogenen Bebauungsplanes sind Verletzungen von Vorschriften gemäß § 215 BauGB in Verbindung mit § 214 Abs. 1 - 3 BauGB gegenüber der Stadt nicht geltend gemacht worden.

Friesoythe, den

.....
Bürgermeister

Kartengrundlage: Liegenschaftskataster
Gemeinde: Friesoythe
Flur: 6

Gemarkung: Gehlenberg
Maßstab: 1 : 1000

Die Planunterlage entspricht dem Inhalt des Liegenschaftskatasterinformationssystem und weist die städtebaulich bedeutsamen baulichen Anlagen sowie Straßen, Wege und Plätze vollständig nach (Stand vom 11 / 2013).
Sie ist hinsichtlich der Darstellung der Grenzen und baulichen Anlagen geometrisch einwandfrei. Die Übertragbarkeit der neu zu bildenden Grenzen in die Örtlichkeit ist einwandfrei möglich.

Friesoythe, den

.....

Plangrundlage ergänzt durch:
Dipl. Ing. Uwe Timmermann
Dipl. Ing. Julius Dieckmann
Öffentl. best. Verm.-Ing.

Auftragsnummer: 130882

Erlaubnisvermerk:
Die Vervielfältigung ist nur für eigene, nichtgewerbliche Zwecke gestattet (Paragraph § 5 Abs. 3, Paragraph § 9 Abs.1 S. 2 Niedersächsisches Gesetz über das amtliche Vermessungswesen (NVerMG) vom 12.12.2002 - Nds. GVBl. Nr. 1 / 2003 S. 5).

Planzeichenerklärung

Festsetzungen des Bebauungsplanes

Gemäß Planzeichenverordnung 1990 und der Baunutzungsverordnung 1990

SO

Sondergebiet - Holzvergasungsanlage und Blockheizkraftwerk (BHKW)

Nicht überbaubare Grundstücksflächen

500 qm

GR

Grundfläche mit Flächenangabe

H = 12,0 m

H

Höhe baulicher Anlagen als Höchstmaß

Baugrenze

Grenze des räumlichen Geltungsbereichs

Füllschema der Nutzungsschablone:

Baugebiet

Grundfläche mit Flächenangabe

Höhe baulicher Anlagen

ÜBERSICHTSKARTE

Maßstab 1 : 5000

Stadt Friesoythe

Landkreis Cloppenburg

Vorhabenbezogener Bebauungsplan Nr. 217

" Blockheizkraftwerk Olliges, Neulorup "

- Entwurf -

BBP217.DWG

264