

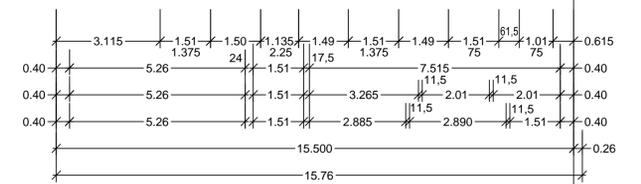


vorhanden BJ 2013  
geplant

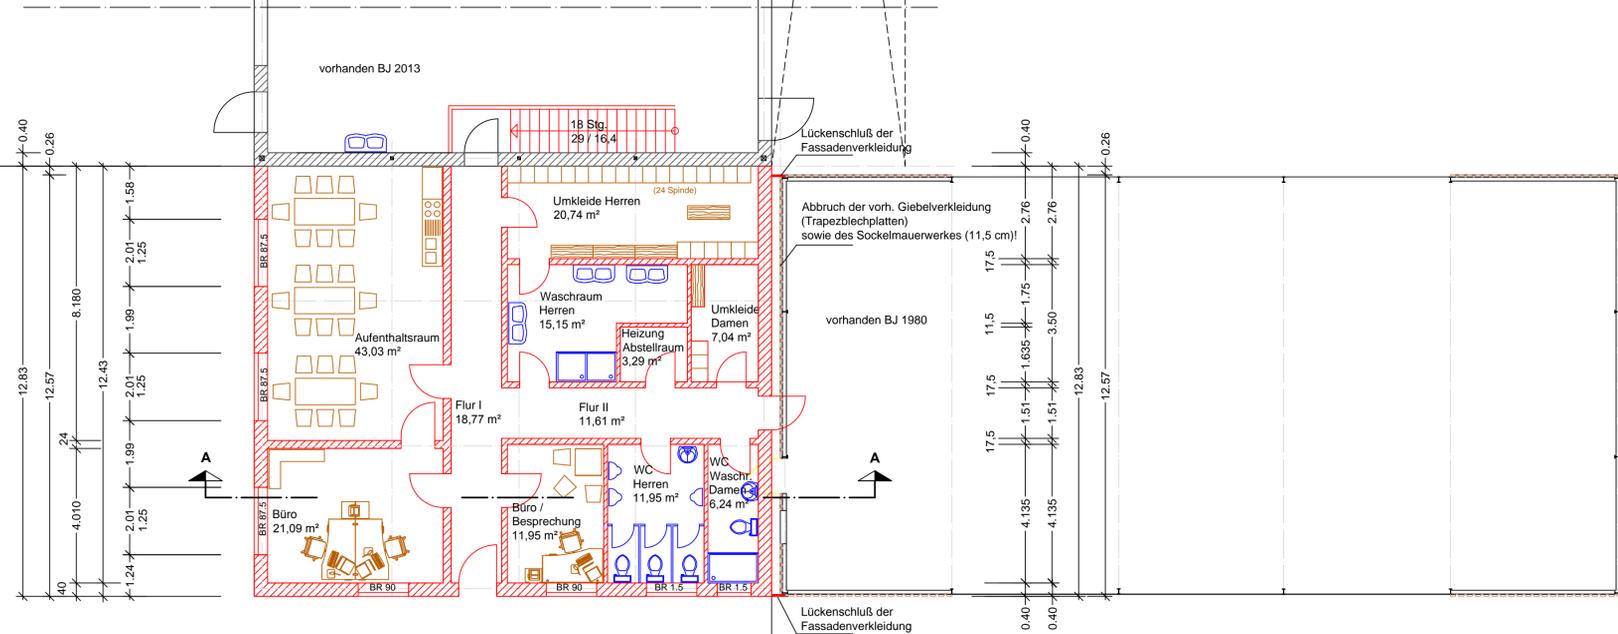


geplant vorhanden BJ 1980

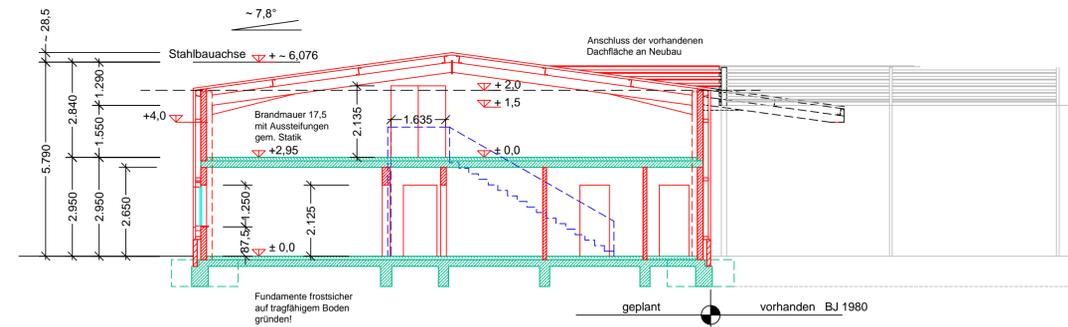

Schnitt A - A (schematisch)

geplant vorhanden BJ 1980

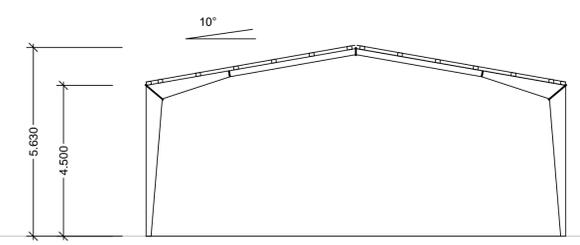

Schnitt Halle vorhanden (schematisch) Baujahr 1980

Unterschrift Bauherr  
Friesoythe, den

Unterschrift Entwurfsverfasser  
Friesoythe, den

**Stadt | Friesoythe**  
Der Bürgermeister

Rathaus am Stadtpark  
Alte Mühlenstraße 12  
26169 Friesoythe  
Tel. 04491-9293-0  
Fax 04491-9293-300  
rathaus@friesoythe.de

Maßnahme / Vorhaben:		Geplant:	
<b>Baubetriebshof Schwaneburger Straße / Am Klärwerk 2</b> <b>hier: Errichtung des Verwaltungs- und Sozialtraktes</b>		Bearbeitet:	
		Gezeichnet: Macke	26.05.2014
		Geändert: Macke	11.06.2014 06.08.2014
Baudell:	Maßstab: 1 : 100		
<b>Grundriss</b> <b>Schnitte</b>	Ausfertigung:		
	Anlage:		
	Vorentwurfsplanung	Blatt-Nr.:	
Aufgestellt: Friesoythe, den Der Bürgermeister i. A.	Entwurfsplanung	Aktenzeichen:	
	Ausführungsplanung	Plangröße:	