



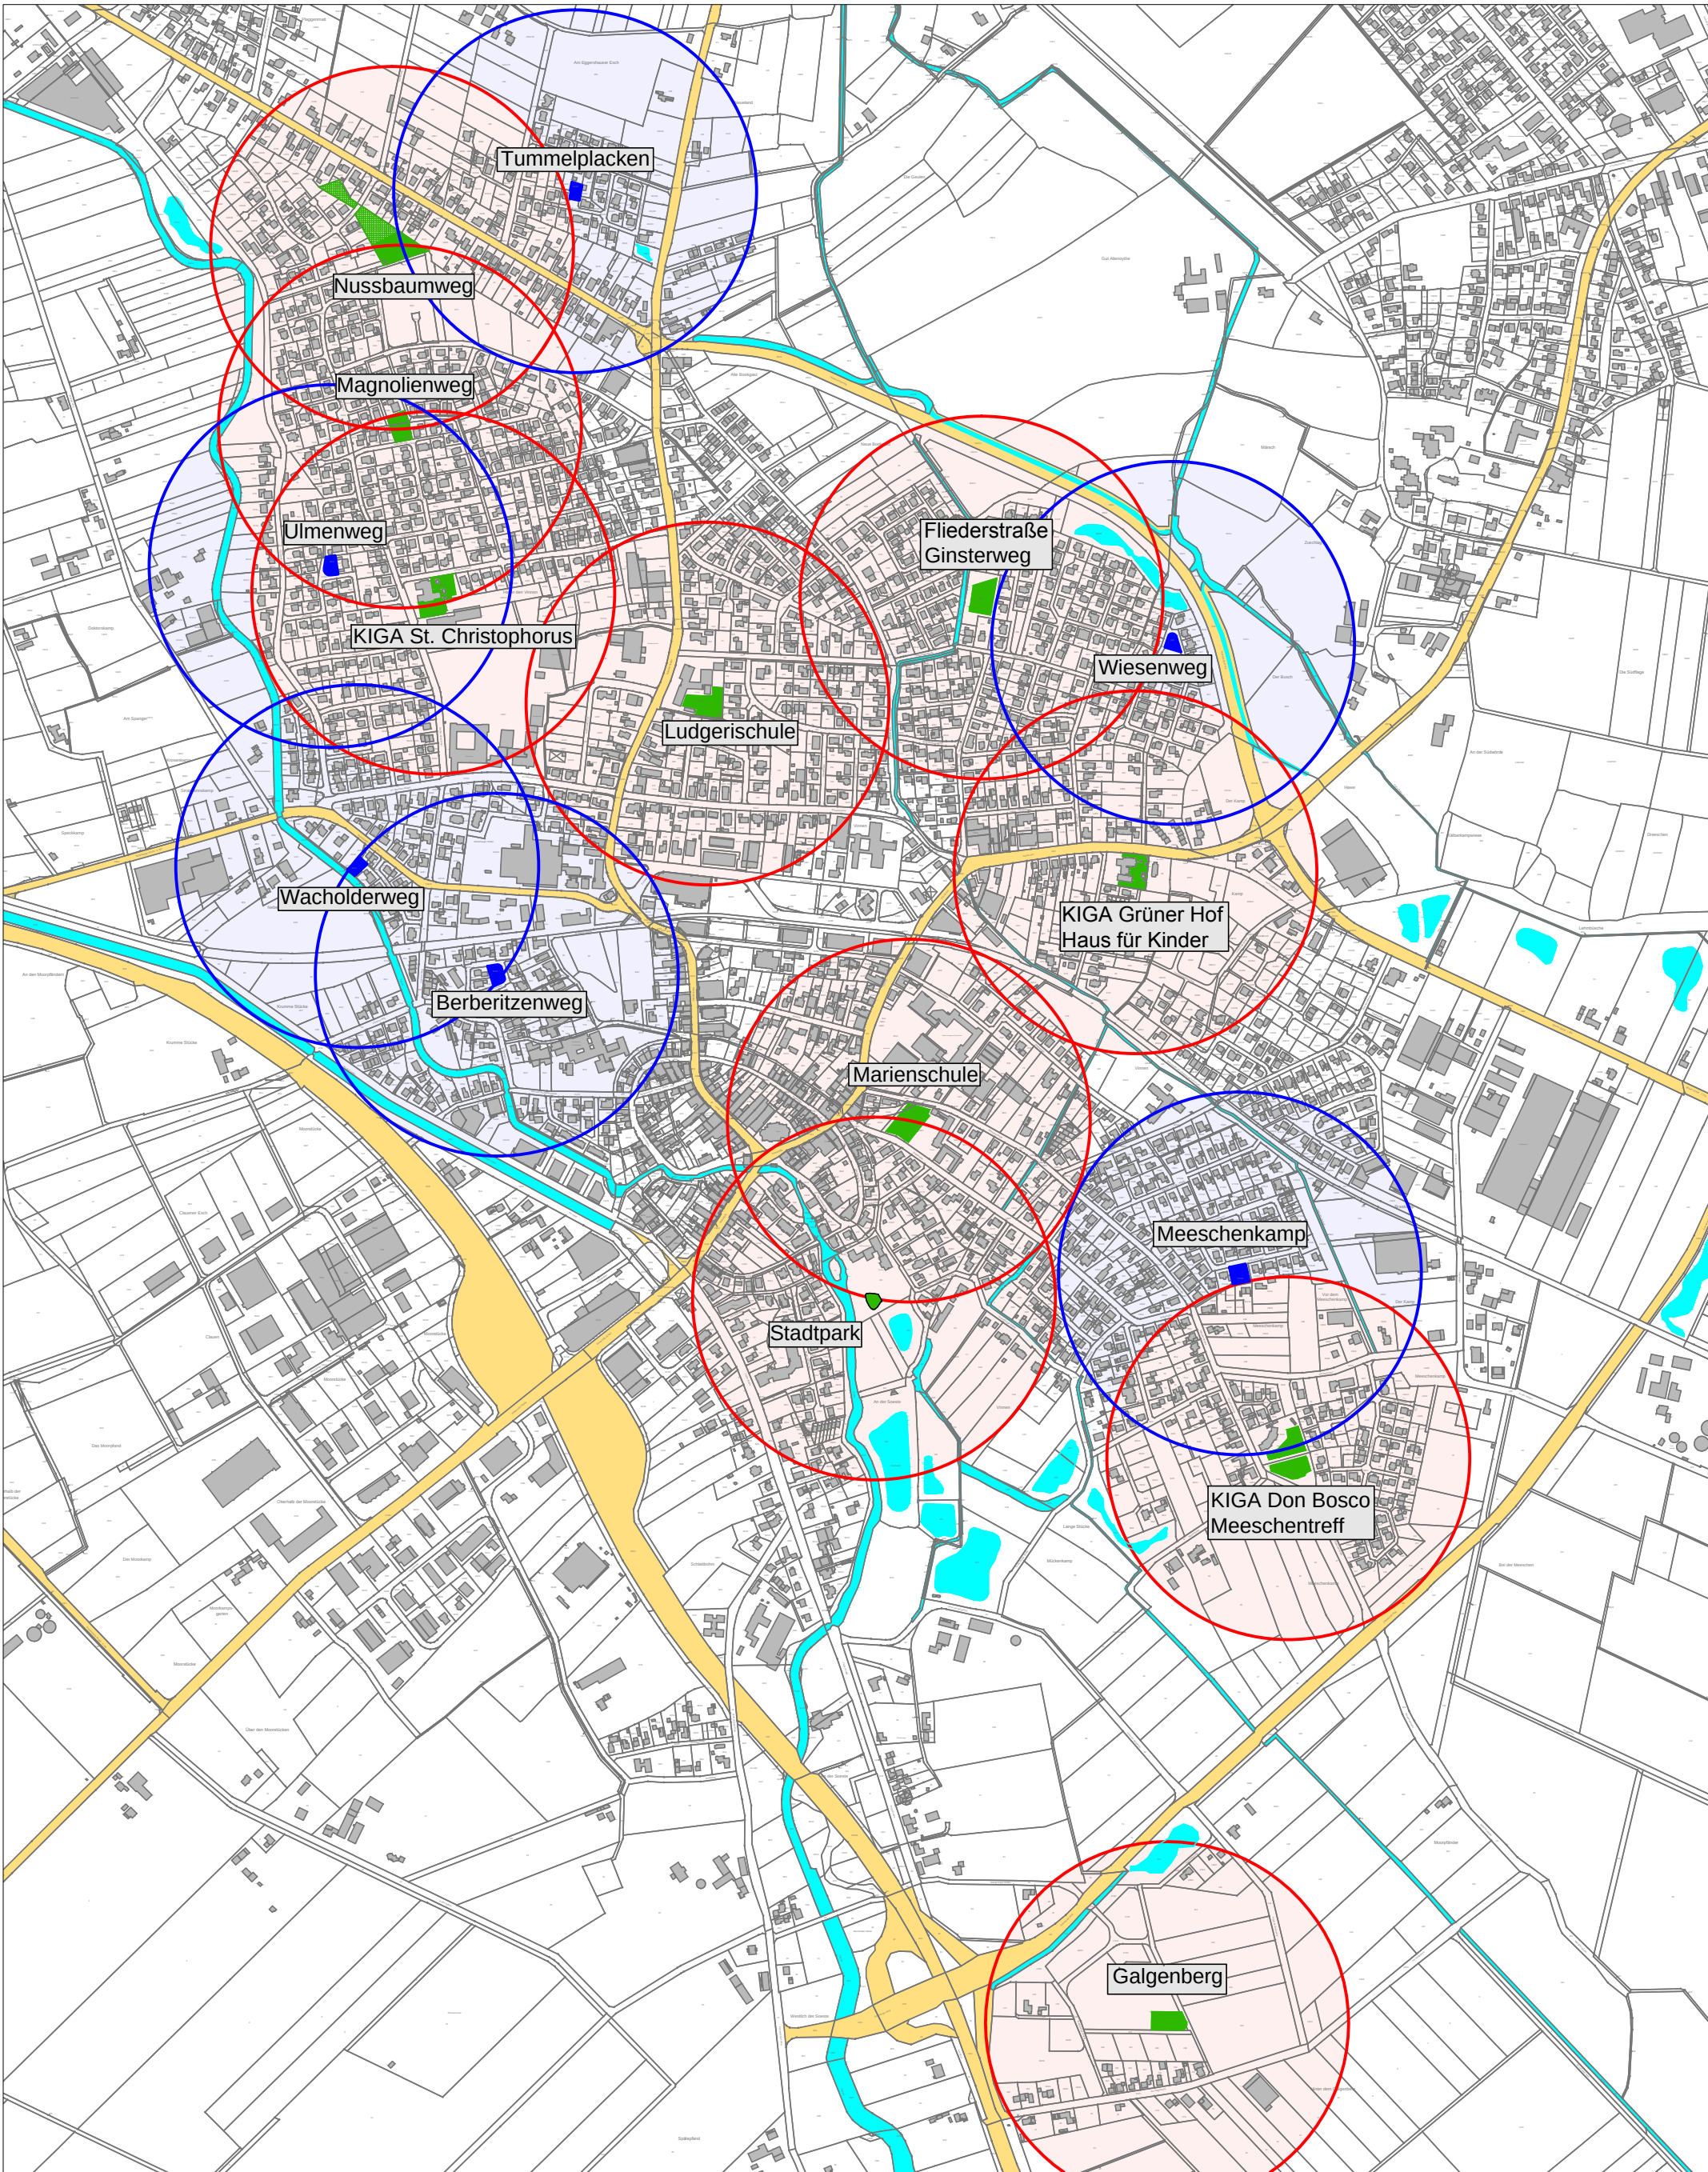

Stadt Friesoythe

Konzept Kinderspielplätze
Übersichtslageplan Maßstab: 1 : 10.000
Kartengrundlage ALKIS Stand 1 / 2015
Aufgestellt: Stadt Friesoythe / FB 3 / 61 / Ma.
Friesoythe, den 21.04.2015 Stand 07.05.2015

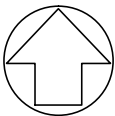

Legende

- Schwerpunktkinderspielplätze (Einzugsbereiche Radius 300 m)
- Wohngebietskinderspielplätze (Einzugsbereiche Radius 300 m)

