




- Legende
- vorh. Grenzen
 - vorh. Bebauung
 - vorh. Bebauung > nicht eigemessen
 - vorh. Straßen
 - vorh. SW-Kanal
 - vorh. RW-Kanal
 - vorh. Zufahrt
 - vorh. Beleuchtung
 - vorh. Bäume
 - vorh. Hecken
 - vorh. Zaun
 - gepl. Fahrbahn Betonsteinpflaster grau
 - gepl. Fahrbahnversatz Betonsteinpflaster rot
 - gepl. Parkplatz Betonsteinpflaster anthrazit
 - gepl. Rundbord
 - gepl. Rundbord abgesenkt(Zufahrten)
 - gepl. Tiefbord 10/30cm
 - gepl. Rinne mit Ablauf und Fließrichtung
 - gepl. Grünstreifen
 - gepl. Pflanzbeete
 - gepl. Bäume
 - gepl. Beleuchtung

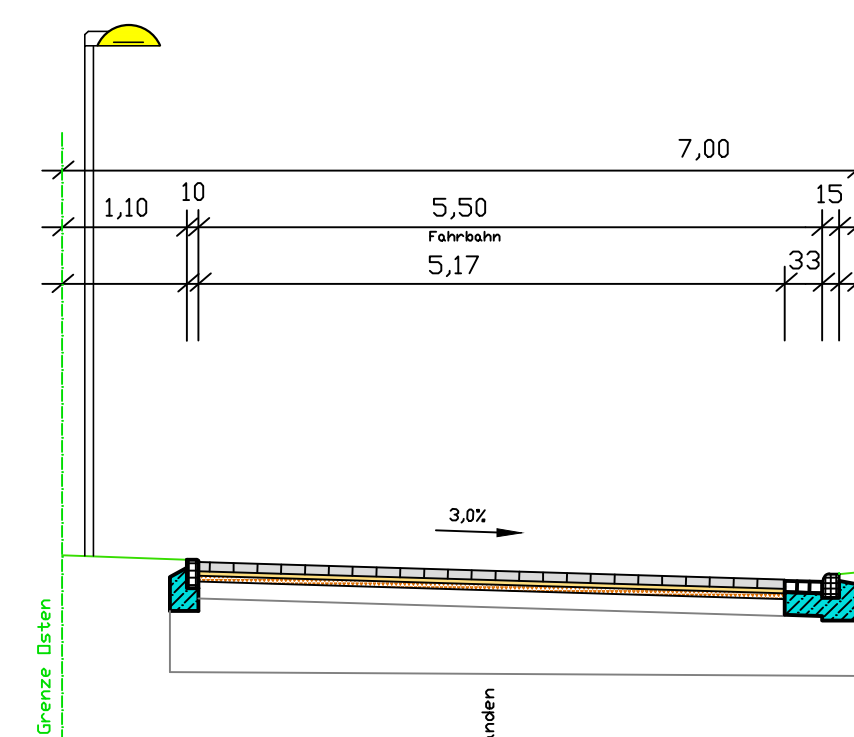

Querschnitt



Stadt | Friesoythe
Der Bürgermeister

Rathaus am Stadtpark
Alte Mühlenstraße 12
26169 Friesoythe
Tel. 04491-9293-0
Fax 04491-9293-300
rathaus@friesoythe.de

Maßnahme / Vorhaben:		Geplant:	
Ausbau der Straße "Am Büskemoor" in Neuvrees		Aloys Dassenbrock	
hier: Endausbauplanung		Bearbeitet:	
		Aloys Dassenbrock	
		Gezeichnet:	
		28.01.16Nei	
		Geändert:	
Bauart: Lageplan		Maßstab: 1:500	
		Ausfertigung:	
		Anlage:	
Aufgestellt:		Vorentwurfsplanung	
Friesoythe, den		Entwurfsplanung	
Der Bürgermeister		Ausführungsplanung	
i. A.		Blatt-Nr.:	
		Aktezeichen:	
		642-30-369	
		Plangröße:	
		0,760x0,500 = 0,38m ²	