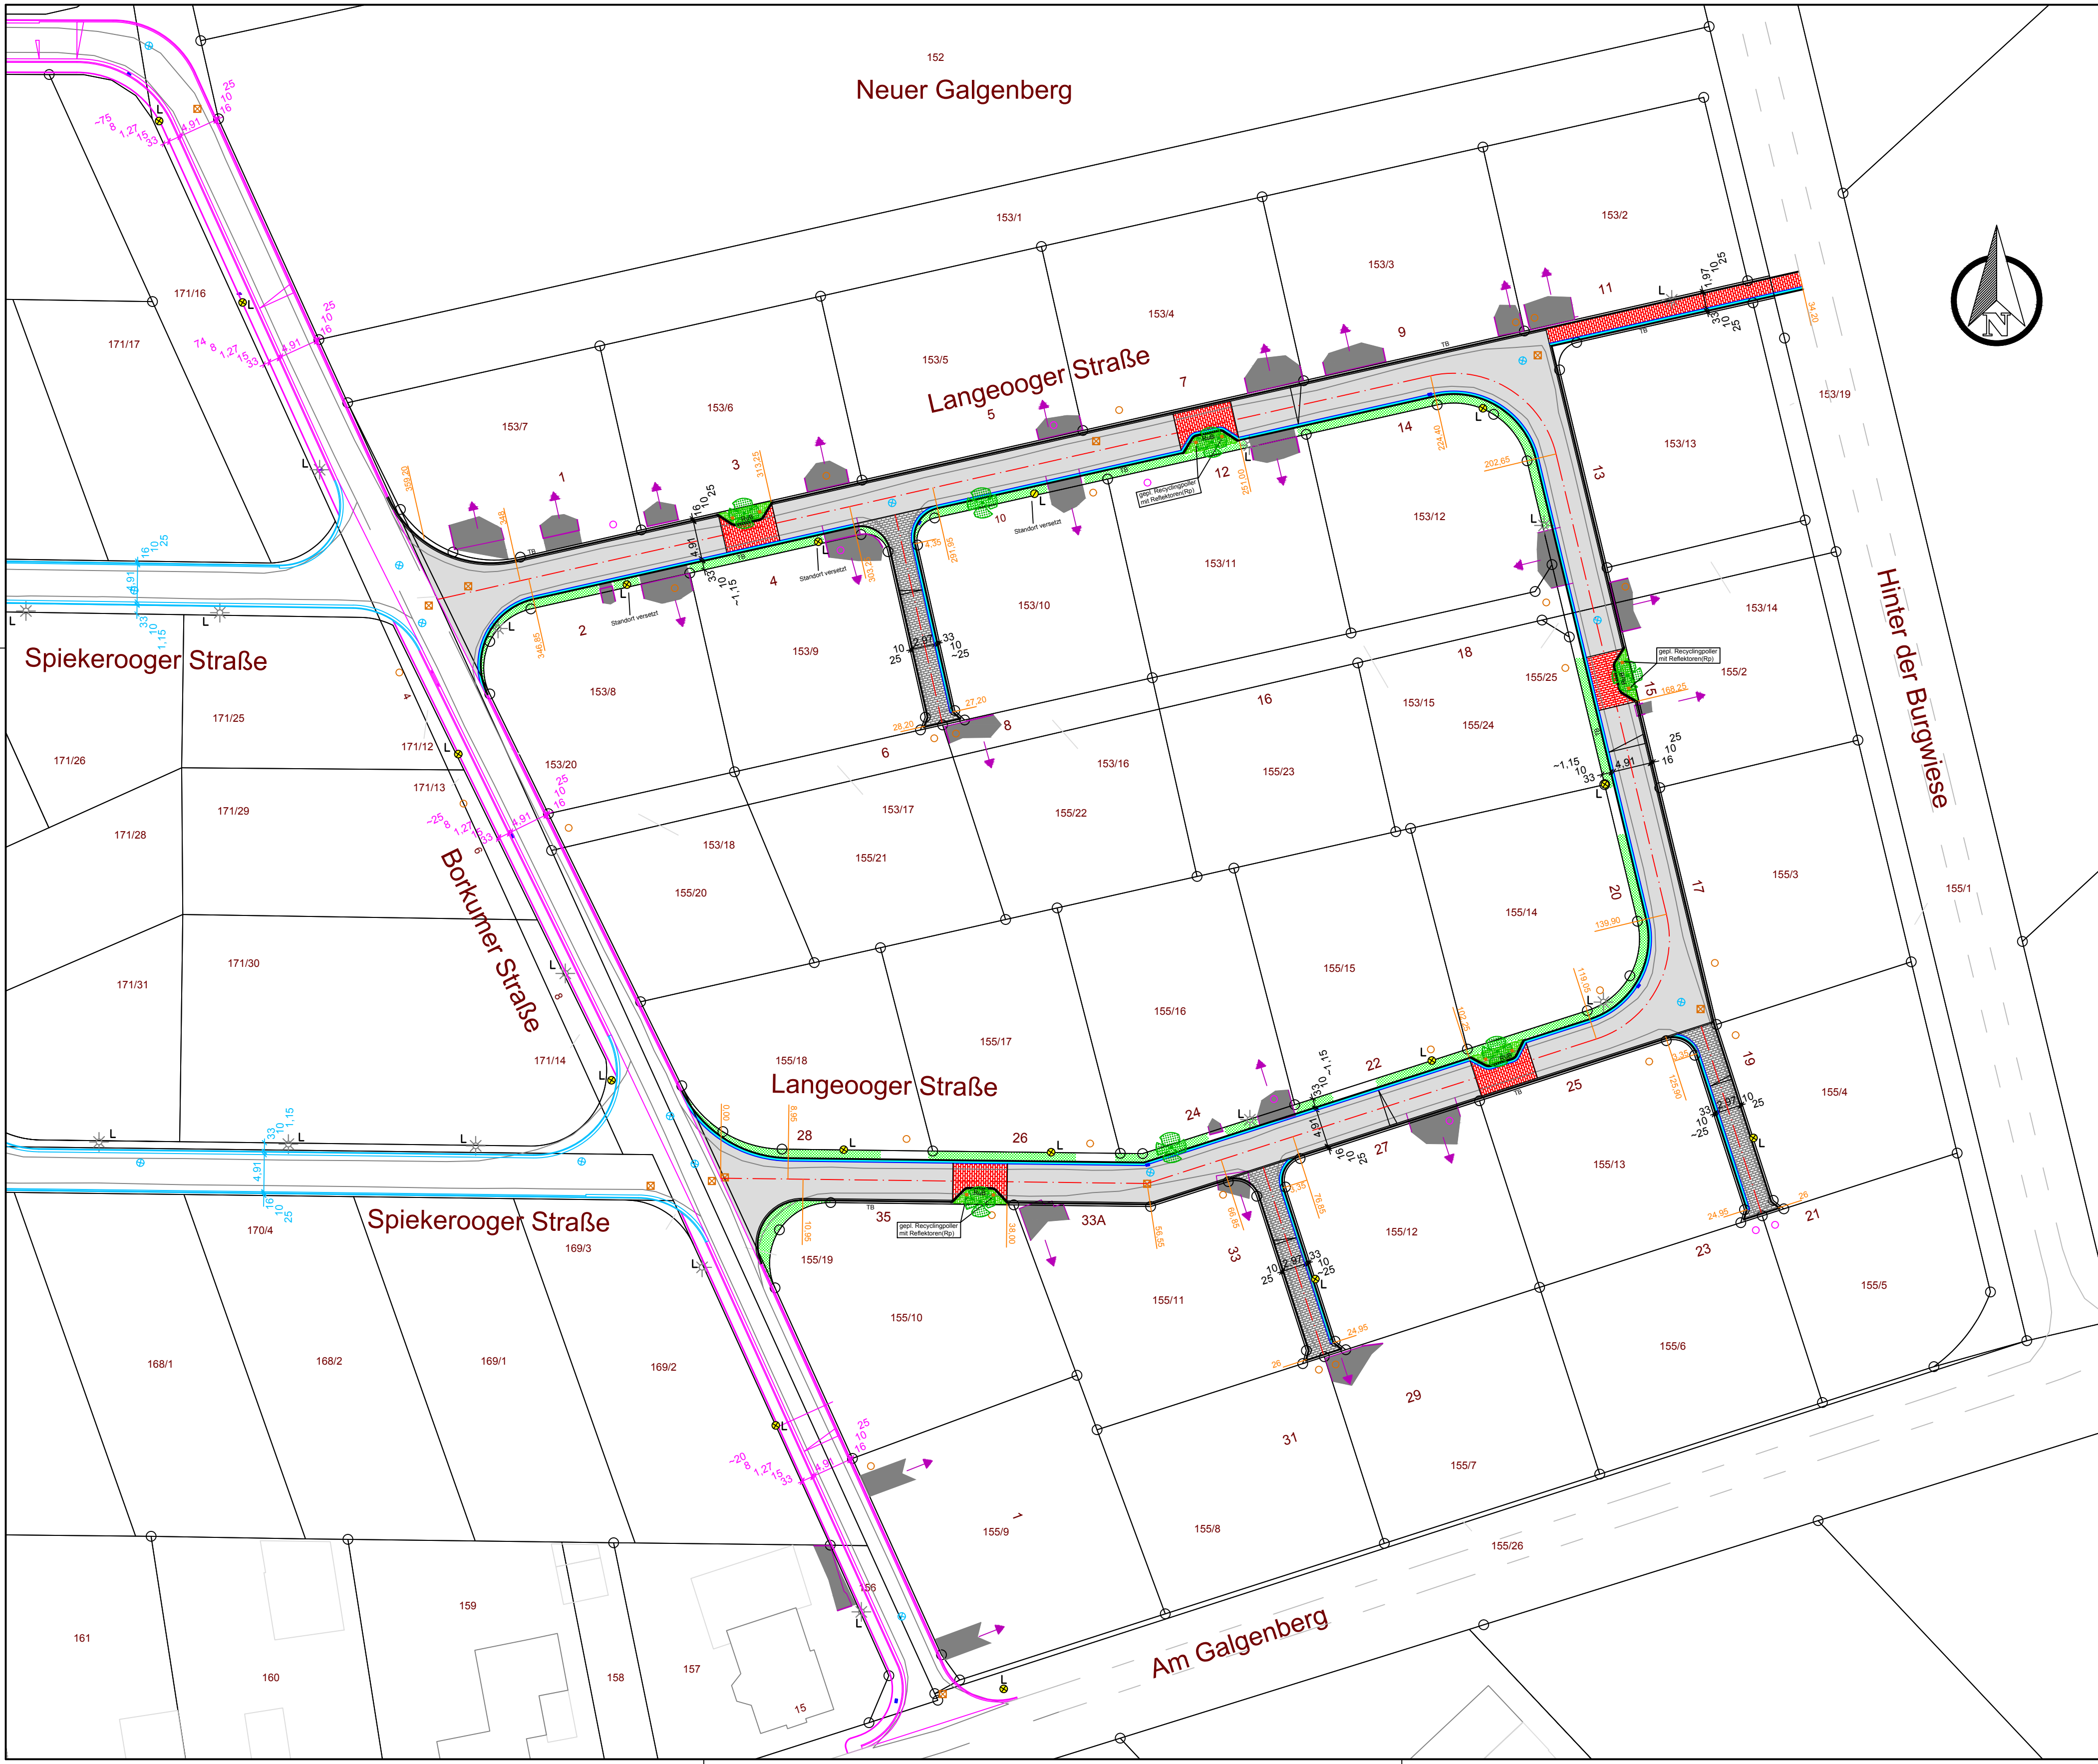


Legende

- vorh. Grenzen
- vorh. Bebauung
- vorh. Straßen
- vorh. SW-Kanal mit Schacht
- vorh. RW-Kanal mit Schacht
- vorh. Zufahrt
- vorh. Zuwegung
- vorh. Beleuchtung
- vorh. Bäume
- vorh. Geländehöhe
- vorh. Straßenhöhe
- vorh. Zufahrtshöhe
- gepl. Beleuchtung(Endausbau)
- gepl. Betonsteinpflaster, rot
- gepl. Betonsteinpflaster, grau
- gepl. Fahrbahn
- gepl. Bepflanzung
- gepl. Tiefbord
- gepl. Rinne mit Ablauf und Fließrichtung
- gepl. Grünstreifen
- gepl. Bäume

			Stadt Friesoythe Der Bürgermeister			Rathaus am Stadtpark Alte Mühlenstraße 12 26169 Friesoythe Tel. 04491-9293-0 Fax 04491-9293-300 rathaus@friesoythe.de				
Maßnahme / Vorhaben:						Geplant:				
Ausbau der Langeooger Straße im B-Plan Nr.137 "Entlastungsstraße I/ Galgenberg" in Friesoythe hier: Endausbau						Aloys Dasenbrock				
						Bearbeitet:				
						Aloys Dasenbrock				
						Gezeichnet:				
						17.01.17 Bruns				
Bauteil: Lageplan						Maßstab: 1:500				
						Ausfertigung:				
						Anlage:				
Aufgestellt: Friesoythe, den Der Bürgermeister i. A.						Vorentwurfsplanung			Blatt-Nr.:	
						Entwurfsplanung			Aktenzeichen:	
						Ausführungsplanung			642-30- 385	
						Plangröße:				
						0,765x0,475=		0,363m²		