

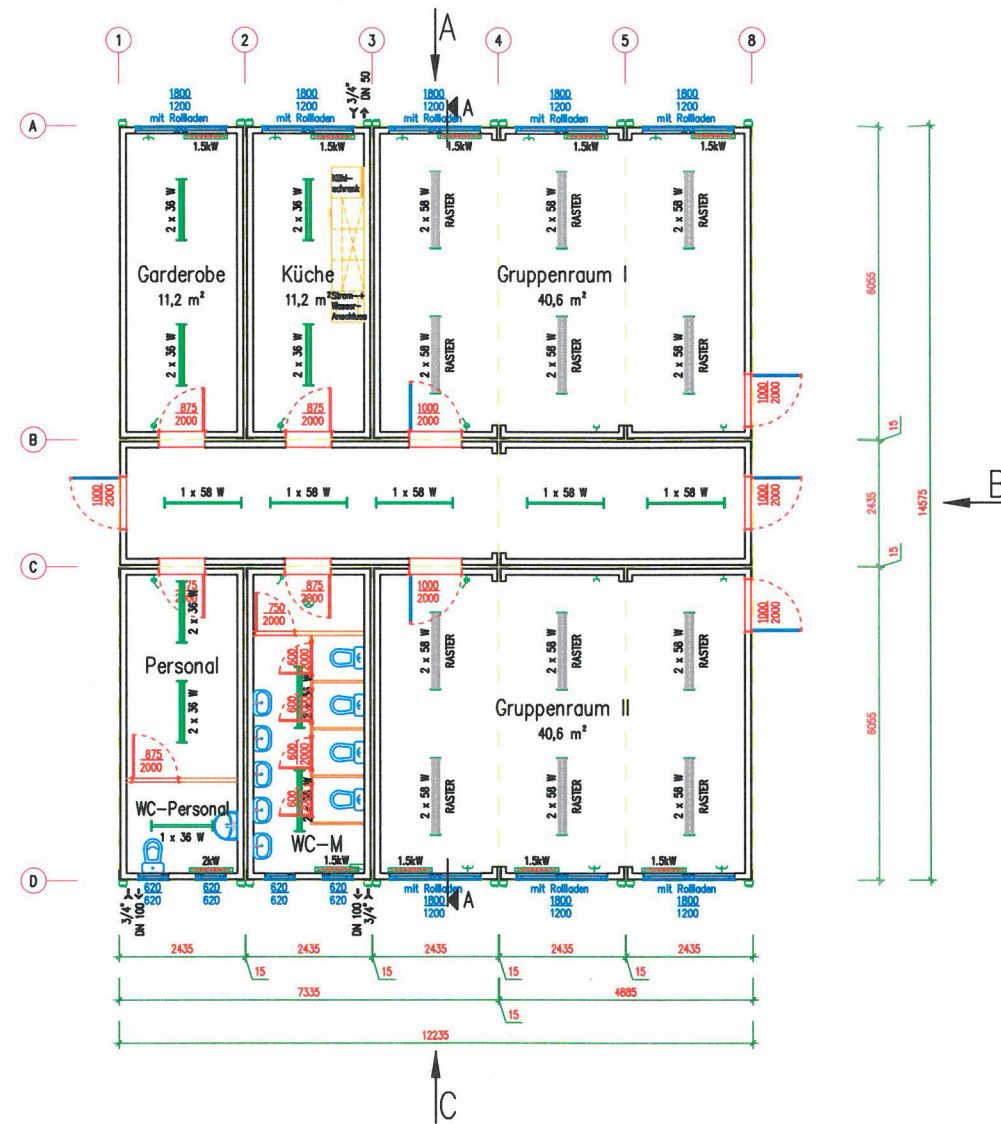



Ansicht A

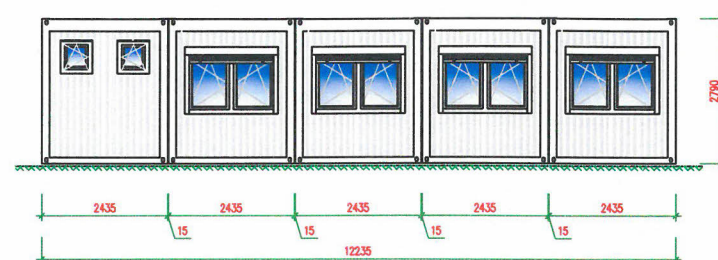


Ansicht C

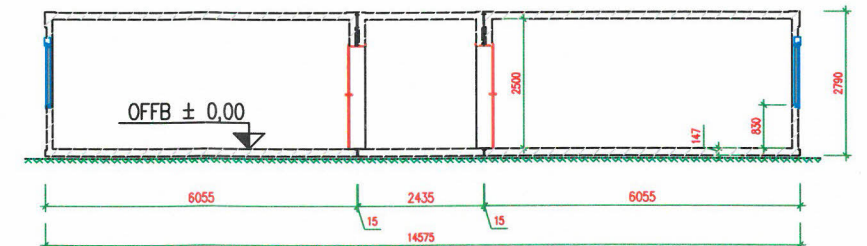

Systemschnitt A-A

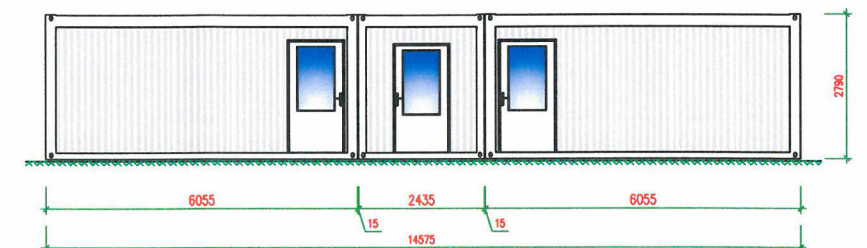

Ansicht B

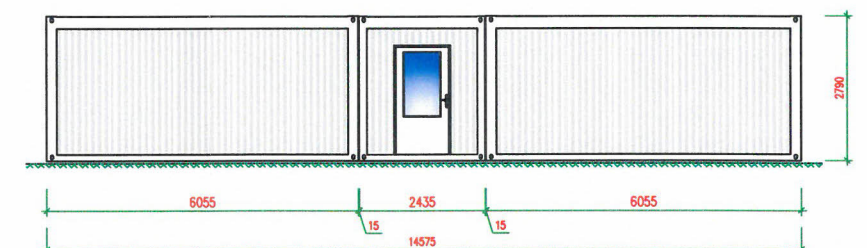

Ansicht D

Änderungen			
E			
D			
C			
B			
A			
Index	Datum	Name	Bemerkungen
Projekt : Kita mit zwei Gruppen		Plannummer : AL-01-0	
Bauort : 26169 Friesoythe		Planstatus : Schematische Darstellung	
Bauherr : Stadt Friesoythe		Planinhalt : Grundriss, Ansichten, Schnitt	
Alte Mühlenstraße 12, 26169 Friesoythe		Maßstab : 1:100 (DIN A2)	
Anzahl Con.: 12		Datum : 20.02.2017	
Typ: Basic DE		Gez. : SST	
Abmessung: 10 x 6055x2435x2790		Siko Containerhandel GmbH	
1 x 7335x2435x2790		Lessingstraße 52	
1 x 4885x2435x2790		21629 Neu Wulmstorf	
		Tel.: 040/700190-10	
		Fax: 040/700190-22	
		Email: info@touax.de	
		Touax SIKO	
		www.touax.de	

Diese Zeichnung ist urheberrechtlich geschützt und darf ohne ausdrückliche schriftliche Genehmigung der Siko Containerhandel GmbH weder an Dritte weitergegeben, verändert, noch vervielfältigt oder veröffentlicht werden.