


Legende

	vord. Grenzen
	vord. Bebauung
	vord. Bebauung nicht katastermäßig eingemessen
	vord. Straßen
	vord. SW-Kanal mit Schacht
	vord. RW-Kanal mit Schacht
	vord. Zufahrt
	vord. Zuwegung
	vord. Beleuchtung
	vord. Bäume
	gepl. Beleuchtung(Endausbau)
	gepl. Betonsteinpflaster, rot
	gepl. Fahrbahn
	gepl. Bepflanzung
	gepl. Tiefbord
	gepl. Rundbord
	gepl. Absenker Rundbord
	gepl. Rinne mit Ablauf und Fließrichtung
	gepl. Grünstreifen
	gepl. Bäume "Pyramiden Hainbuche"
	gepl. Poller mit Reflektoren

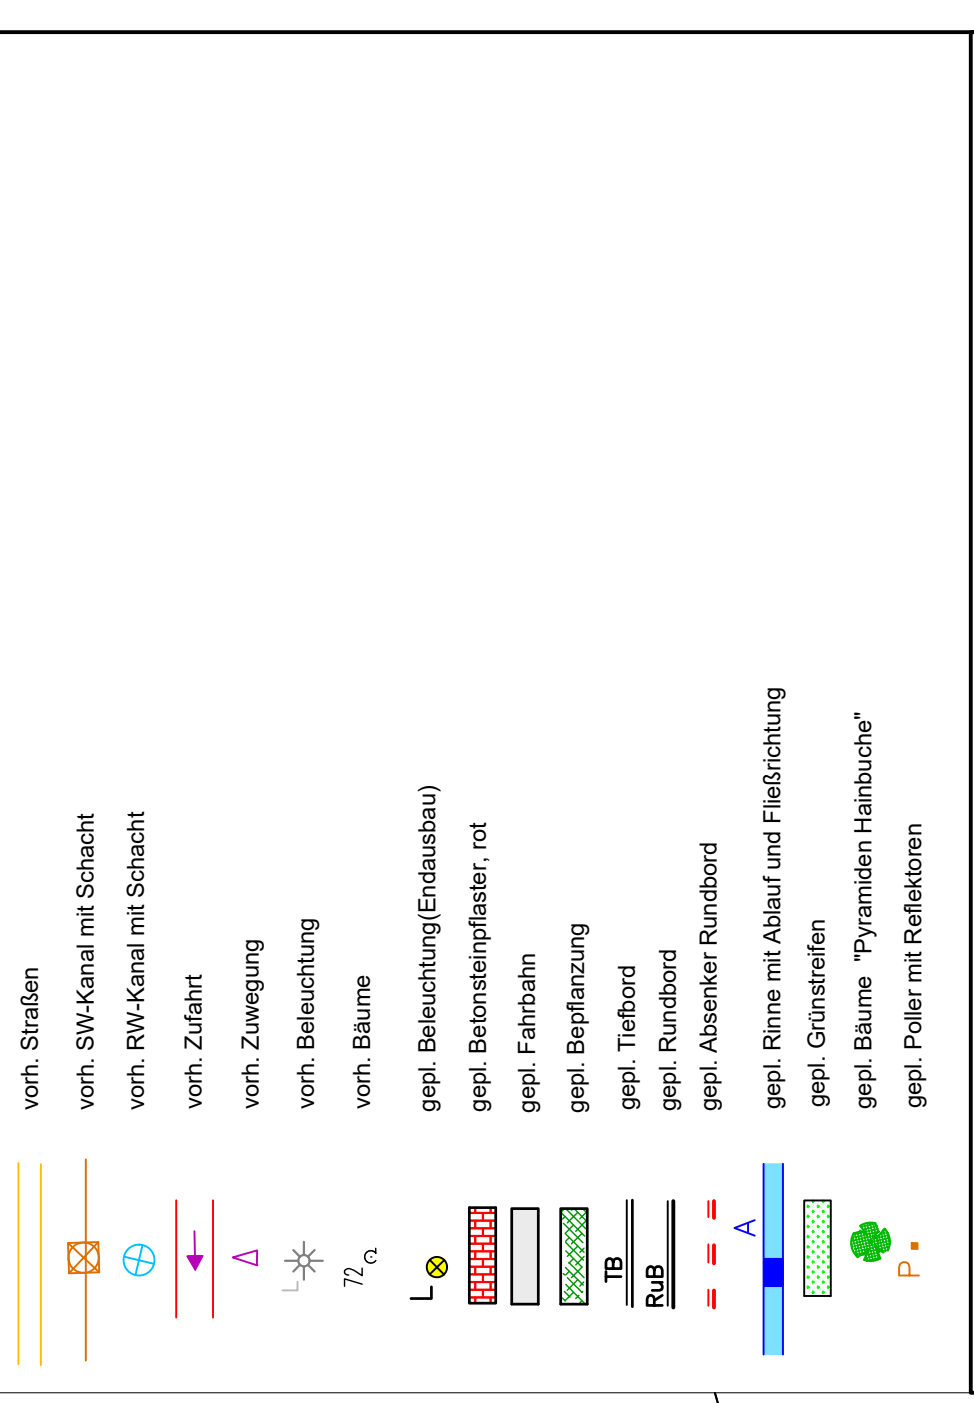

Stadt | Friesoythe
Der Bürgermeister

Maßnahme / Vorhaben:
**Ausbau der Wangerooger Straße im B-Plan Nr. 137
"Entlastungsstraße / Galgenberg" in Friesoythe**

hier: Endausbau Blatt 1.1

Rathaus am Stadtpark
Alte Mühlenstraße 12
21540 Friesoythe
Tel. 04491-9293-0
Fax 04491-9293-300
rathaus@friesoythe.de

Geplant:
Aloys Dasentbrock
Baumleiter
Aloys Dasentbrock
Gezeichnet:
03.05.19Nei
27.02.19Nei

Blatt-Nr.: 1.1
Aktenzeichen:
642-30-385
Flächengröße:
1.130x0,297 = 0,336ha

Lageplan	Maßstab: 1:250	Austferigung:	Anlage:	Vorentwurfsplanung
				Entwurfsplanung
Aufgestellt: Friesoythe, den Der Bürgermeister i. A.		Ausführungsplanung		

Anschluß Blatt 1.2

