


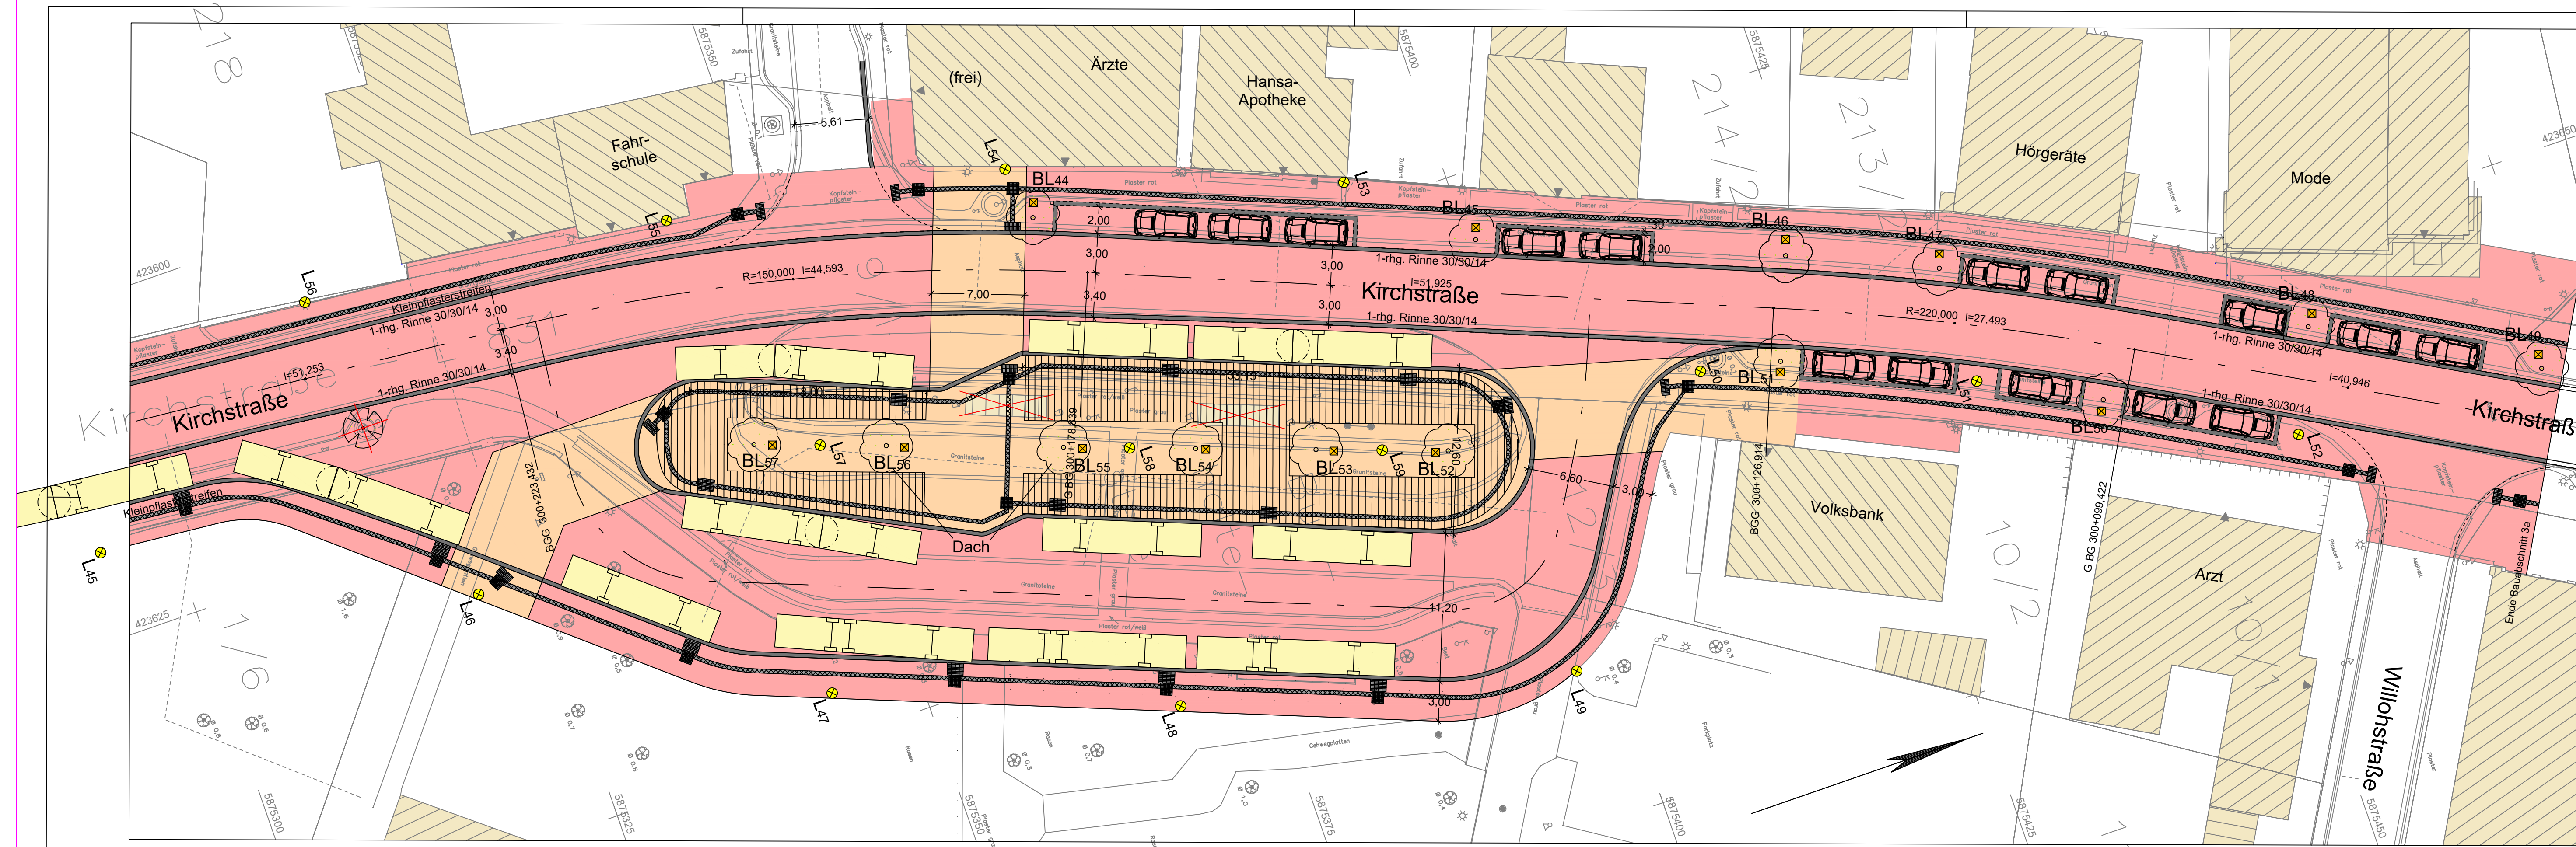

Entwurfsbearbeitung:



Plaza de Rosalia 1
30449 Hannover
Telefon 0511.3584-450
Telefax 0511.3584-477
info@shp-ingenieure.de
www.shp-ingenieure.de

	Datum	Zeichen
bearbeitet		
gezeichnet		
geprüft:		

Stadt Friesoythe
Der Bürgermeister
Alte Mühlenstraße 12
D-26169 Friesoythe

geprüft:

3.			
2.			
1.	Standort Leuchten & Bodenleuchten	15.06.20	Nei
Nr.	Art der Änderung	Datum	Zeichen

AUSFÜHRUNGSPLANUNG

Straßenbauverwaltung

Stadt Friesoythe
Fachbereich 3 - Stadtentwicklung
Bereich 65 - Tiefbau und Bautechnik
Alte Mühlenstraße 12
26169 Friesoythe

Straße:

PROJIS-Nr.:

Unterlage / Blatt-Nr.:

Maßstab: 1:250

Stadtsanierung Friesoythe, III. BA
Verlegung Beleuchtungskabel
Kirchstraße Blatt 2

gez.: 15.06.20 Nei

Hinweis:
Alle alten Beleuchtungskabel
sind zu muffen!

Legende Beleuchtungskabel:

Leerrohr

Erdseil Draht Edelstahl 10mm²

NYJ-J 5x4 Ø

NYJ-J 5x16 Ø

Weihnachtsbeleuchtung

ZEICHENERKLÄRUNG Legende	
	Gemeindegrenze
	Gemarkungsgrenze
	Flurgrenze
	Flurstücksgrenze
	Top. Begrenzungslinie
	Nutzungsarten-grenze
	Böschung
	Mauer
	Zaun
	Hecke
	Lagefestpunkt
	Höhenfestpunkt
	abgemarkter Grenzpunkt
	nicht abgemarkter Grenzpunkt
	Schieberkappe Wasser
	Schieberkappe Gas
	Merkzeichen Eit-Versorgung
	Einsteigeschacht Wasser
	Straßenaufbau
	Unterflurhydrant
	Oberflurhydrant
	Bahnschranke
	Schilderpfahl

	Andreaskreuz
	Stahlgittermast
	Stahlrohrmast
	Stahlbetonmast
	Holzmast
	Laterne
	Kilometerstein
	Ortsdurchfahrtsstein
	Verkehrszeichen
	Ampel
	Haltestelle
	Verteilerkasten Telekom
	Kabelkasten Eit.
	Lichtschacht
	Eingang
	Einfahrt
	Treppe
	Laubbaum m. Stamm
	Nadelbaum m. Stamm
	Laubbaumreihe
	Pfl.
	Pl.
	bestehender RW-Kanal
	Nadelbaumreihe
	Findling
	Pflaster
	Platten

Zeichenerklärung Lageplan

Baum Bestand

Baum Abriss

Baum Planung

Grundstückszufahrt

Straßenaufbau

Straßenaufbau Abriss

Anschlussleit. RW geplant

RW-Kanal geplant

Markierung Schmalstrich

Markierung Piktogramm

Baumscheibe

Querneigungsanzeige

Gefällebrechpunkt mit Angabe von Gefälle (Steigung in Prozent, Länge der Gefälle- (Steigungs-) Strecke, Ausrichtungshalbmesser, Station und Höhe des Punktes)

Fahrbahn/Gehweg/Parkstand Pflaster Farblava hell Bereich Strecke - "Standard"

Fahrbahn/Gehweg/Parkstand Pflaster Farblava hell Bereich Strecke - "Materialwechsel"

Fahrbahn/Gehweg/Parkstand Pflaster Farblava hell Bereich Strecke - "Materialwechsel"

Fahrbahn/Gehweg/Parkstand Pflaster Farblava hell Bereich Strecke - "Materialwechsel"

1-rhg. Rinne 30/30/14 anthrazit

Fahrbahn/Gehweg/Parkstand Pflaster Bereich Knotenpunkt Farblava ockerfarben-nuanziert

Fahrbahn/Gehweg/Parkstand Pflaster Bereich Knotenpunkt Farblava schiefer-beige gebundene Pflasterbauweise als Sonderbauweise im Bereich Knotenpunkt

Intensiven Stadttor Natursteinpflaster

verstärkter Aufbau Zufahrtsbereich

Parkstand mit Einfassung 25/25/14 anthrazit

Natursteinpflasterstreifen b=30 cm anthrazit Steine 90/90/90

Radweg Pflaster

2-rhg. Rinne 16/16/14

Markierungsnägel

Rippenplatten 30/30/8 Blindenleitsystem anthrazit

Noppelplatten 30/30/8 Blindenleitsystem anthrazit

Grünfläche

Poller geplant

Poller geplant, steuerbar

Pollerleuchte geplant

Beleuchtung geplant

Bodenleuchte Baum geplant

Spielgerät geplant

Sitzbank

Fahnenmast neu

Bodenleuchte für Fahnenmast geplant

Schilderstandort Anlehnbügel

Mülleimer geplant

Mülleimer mit Ascher geplant

Standort Denkmal, Skulptur ect. bleibt erhalten

Neuer Standort Denkmal, Skulptur etc.

Marktschlüssel (Starkstrom)

Brunnen/Wasserspiele

Elektrolade-säule für E-Bikes