




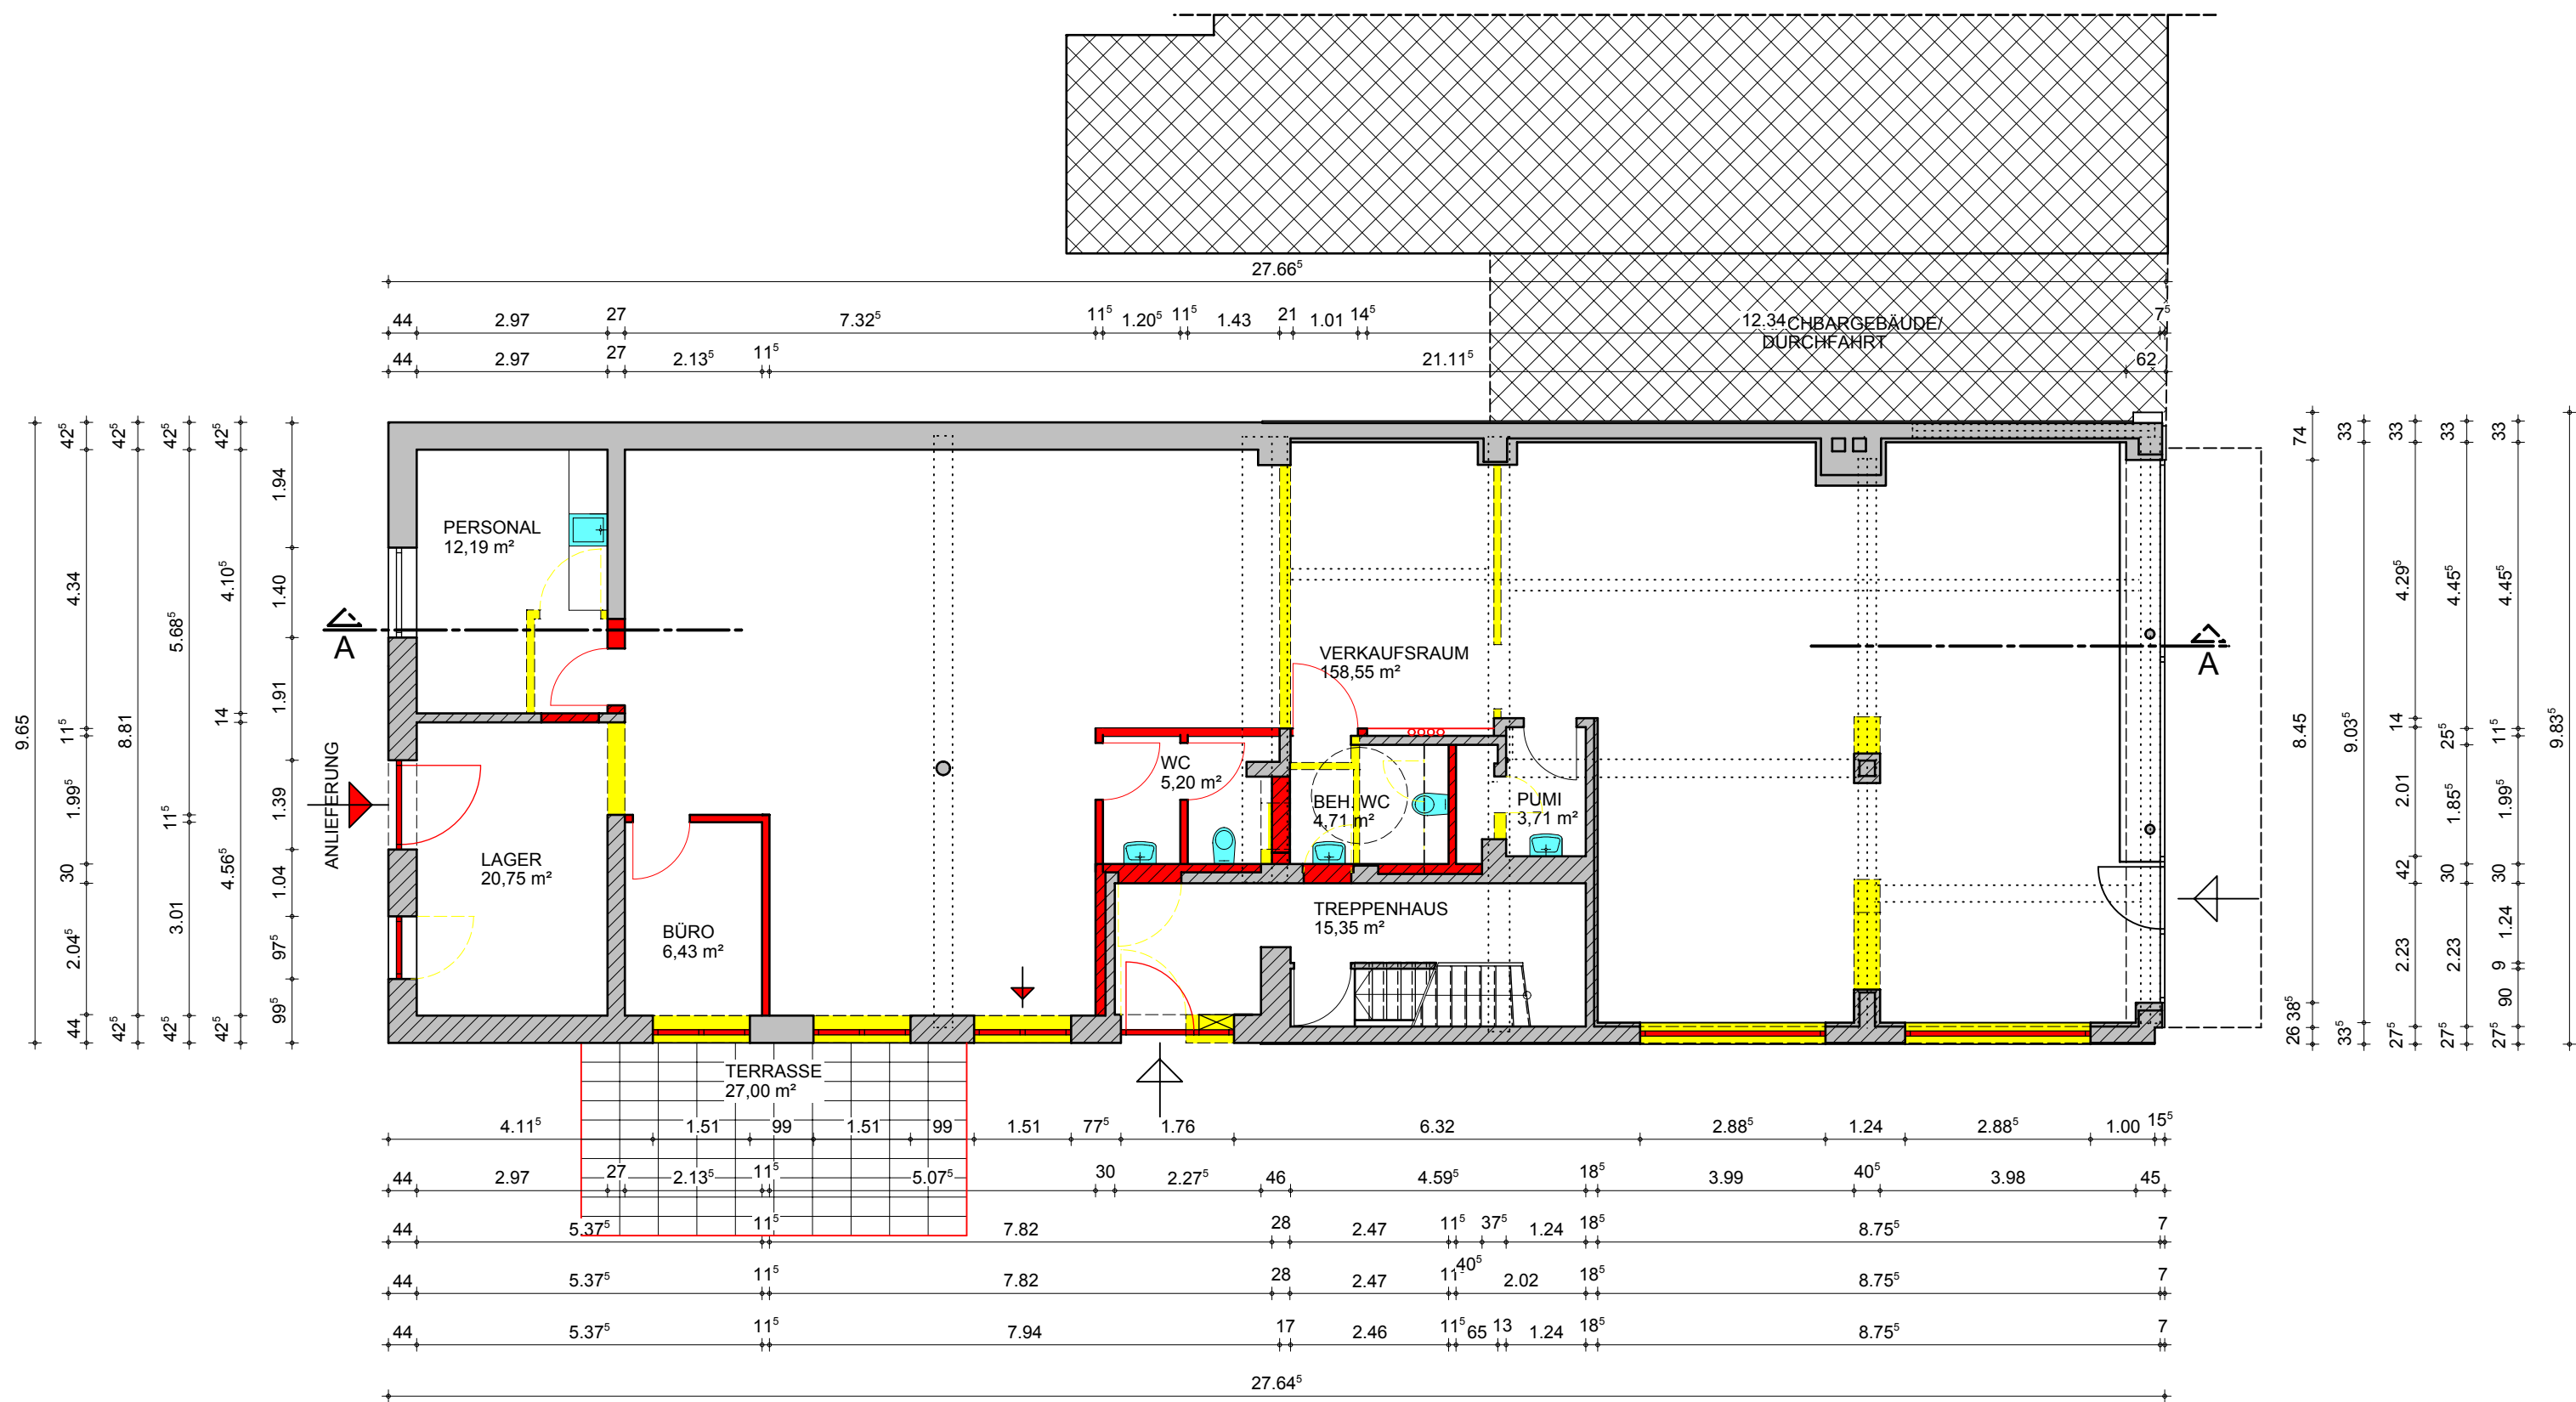


GRUNDRISS ERDGESCHOSS

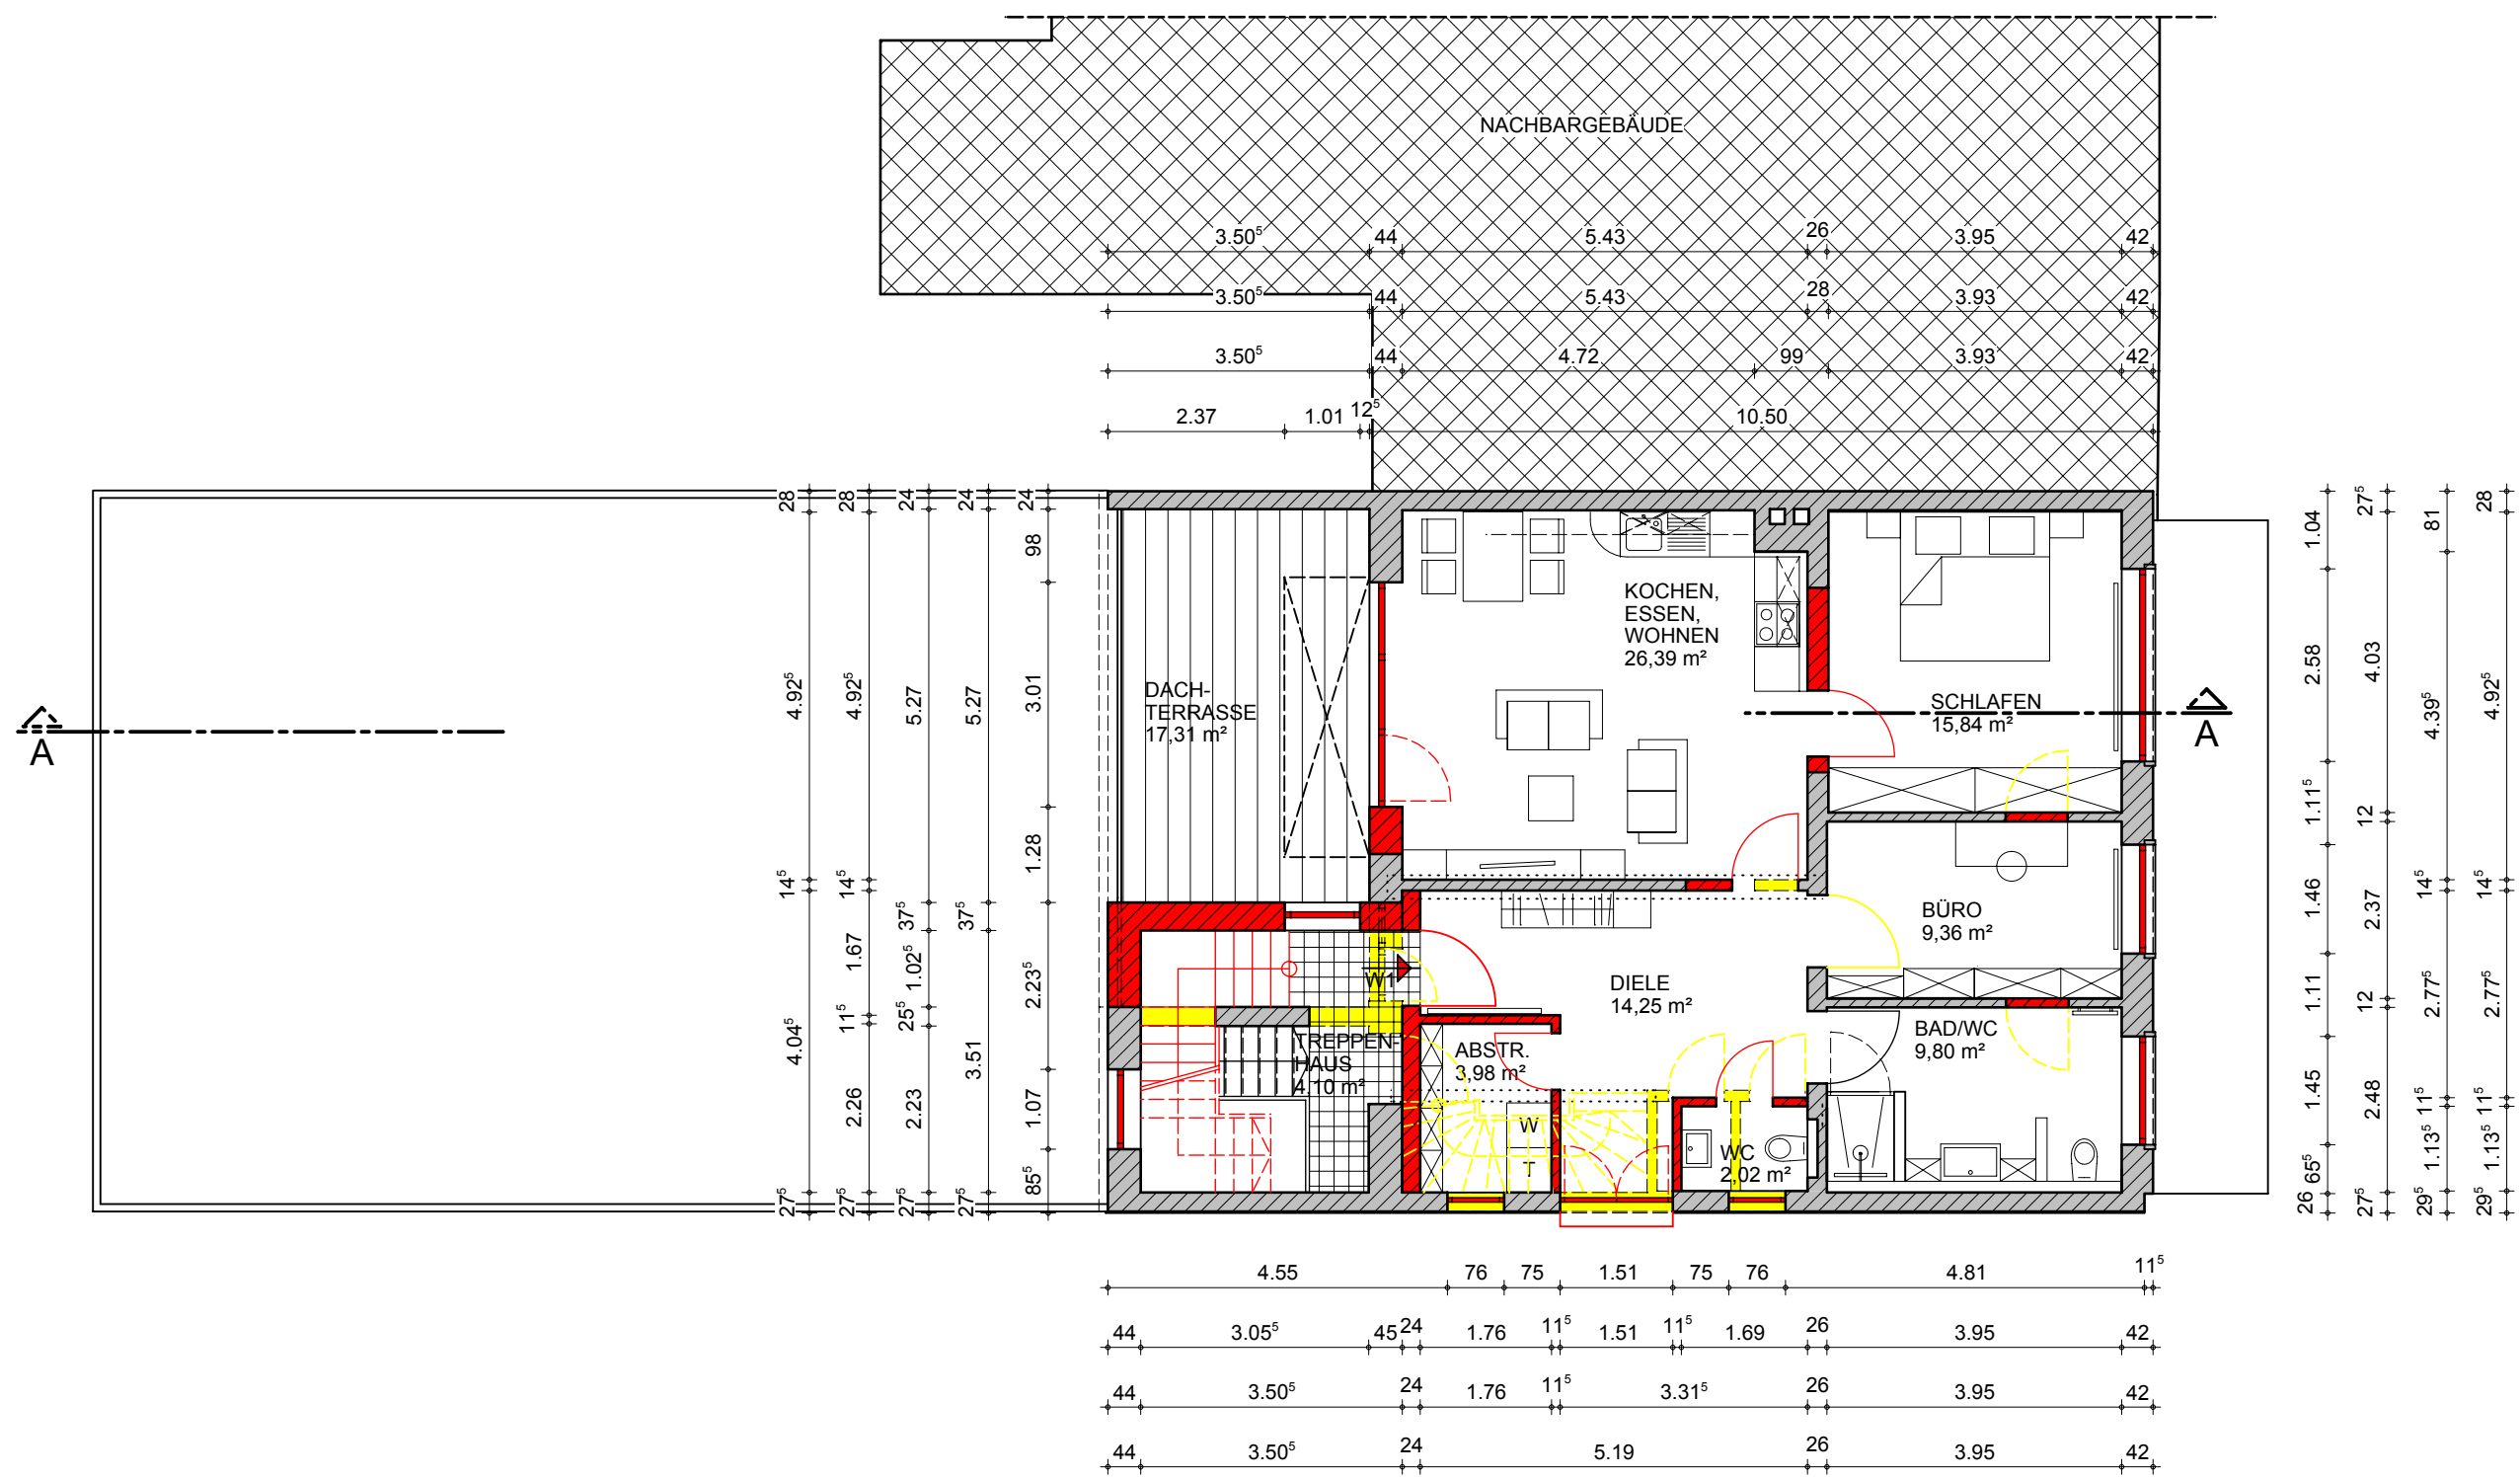

GRUNDRISS OBERGESCHOSS

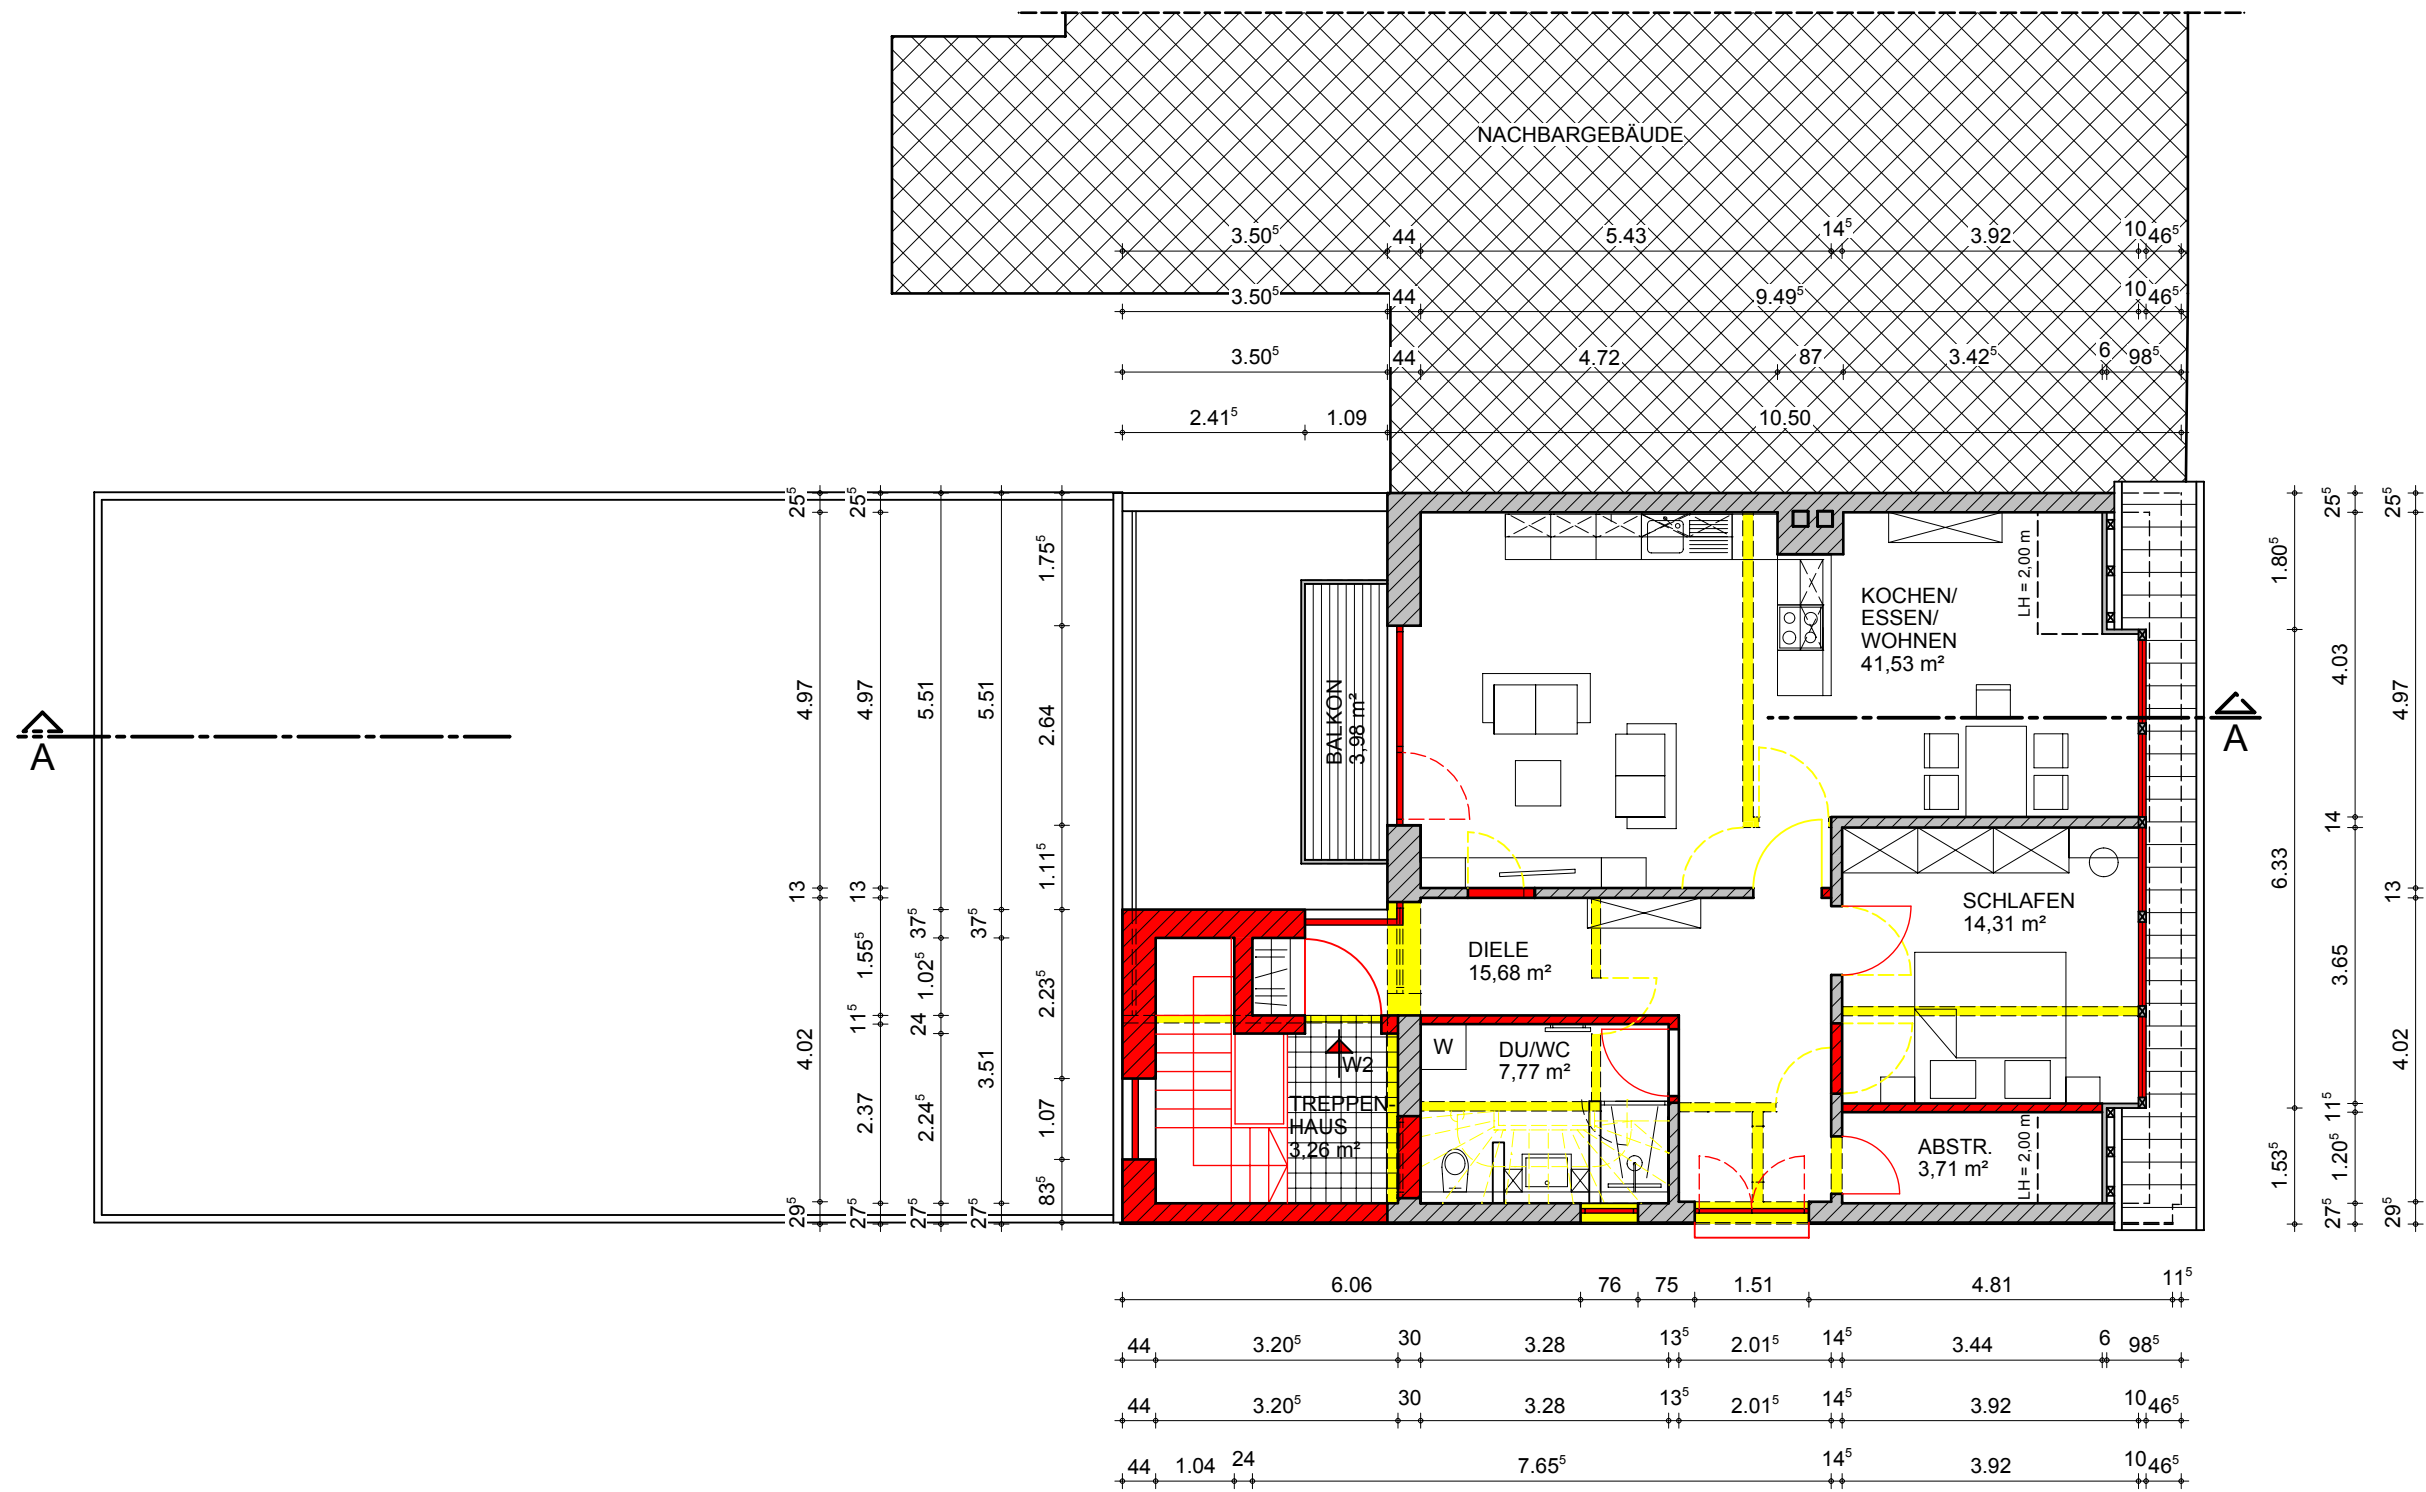

GRUNDRISS DACHGESCHOSS

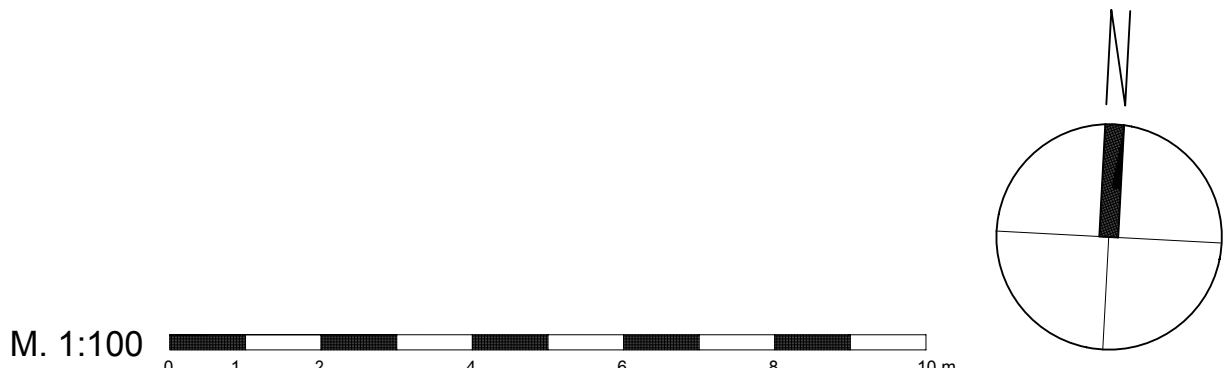

ÄNDERUNGEN			
INDEX	ART DER ÄNDERUNG	DATUM	NAME
1a	Änderungen nach Gespräch Weber&Reil (Pantry, WC, DU)	26.04.2021	LM

PROJEKT / BAUORT Umbau und Sanierung eines Wohn- und Geschäftshauses Bahnhofstraße 15, 26169 Friesoythe		Unterschrift Bauherr/-in
BAUHERR / BAUHERRIN Markus Nonnenmacher Soestenweg 26, 49661 Cloppenburg		

Bauantragsplan - Grundriss EG, OG und DG

gezeichnet LM	Datum 26.11.2020	Maßstab 1:100	Unterschrift Architekt/-in
Blatt Nr. 1a	Blattgröße 75 x 58 cm	0,44 m²	



SCHEEFENKAMP 24 26169 FRIESOYTHE
 FON 04491/40741 FAX 04491/1805
 MAIL K3@KRAMERARCHITEKTEN.DE
 WEB WWW.KRAMERARCHITEKTEN.DE