




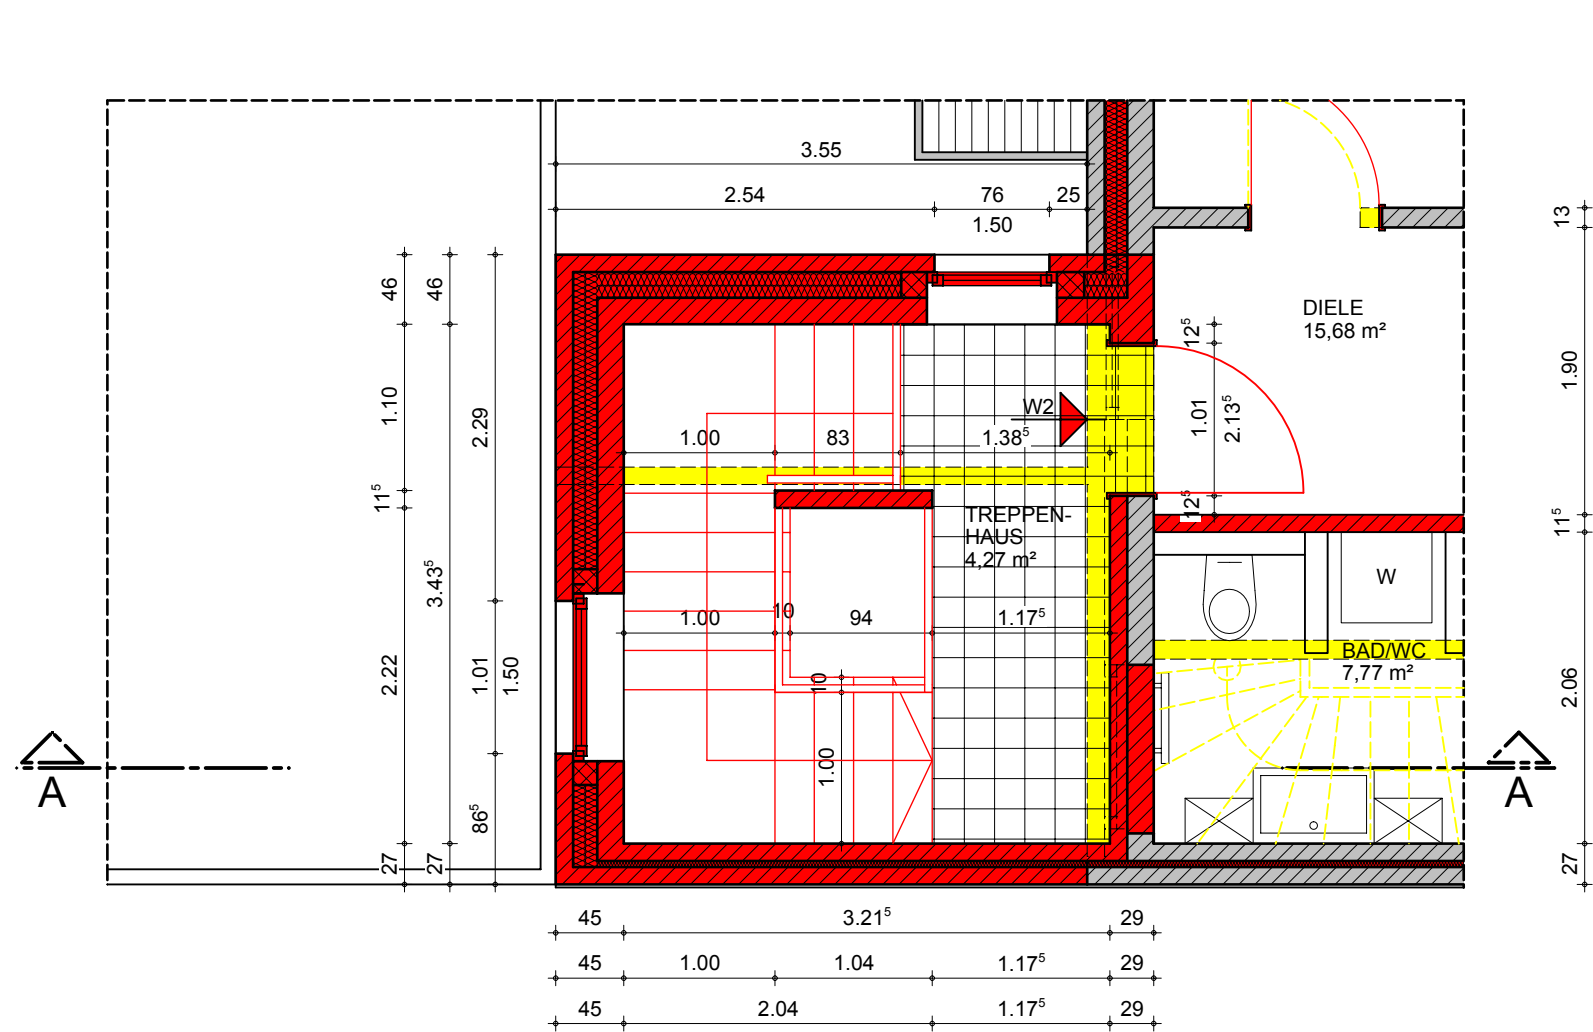


GRUNDRISS DACHGESCHOSS

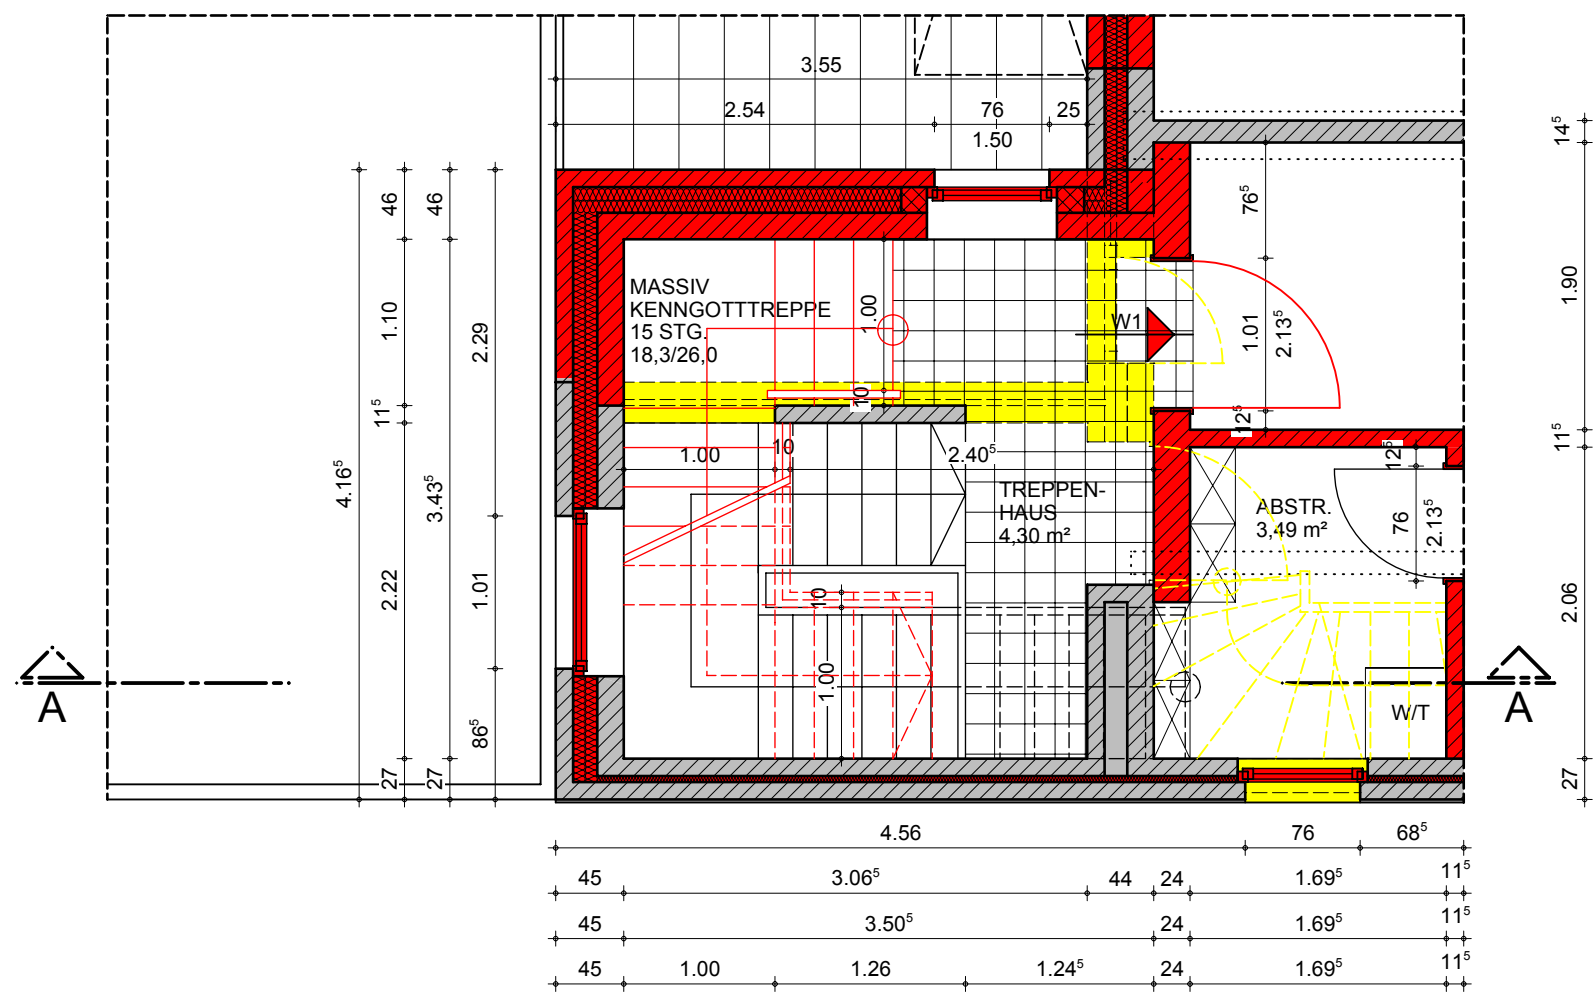

GRUNDRISS OBERGESCHOSS

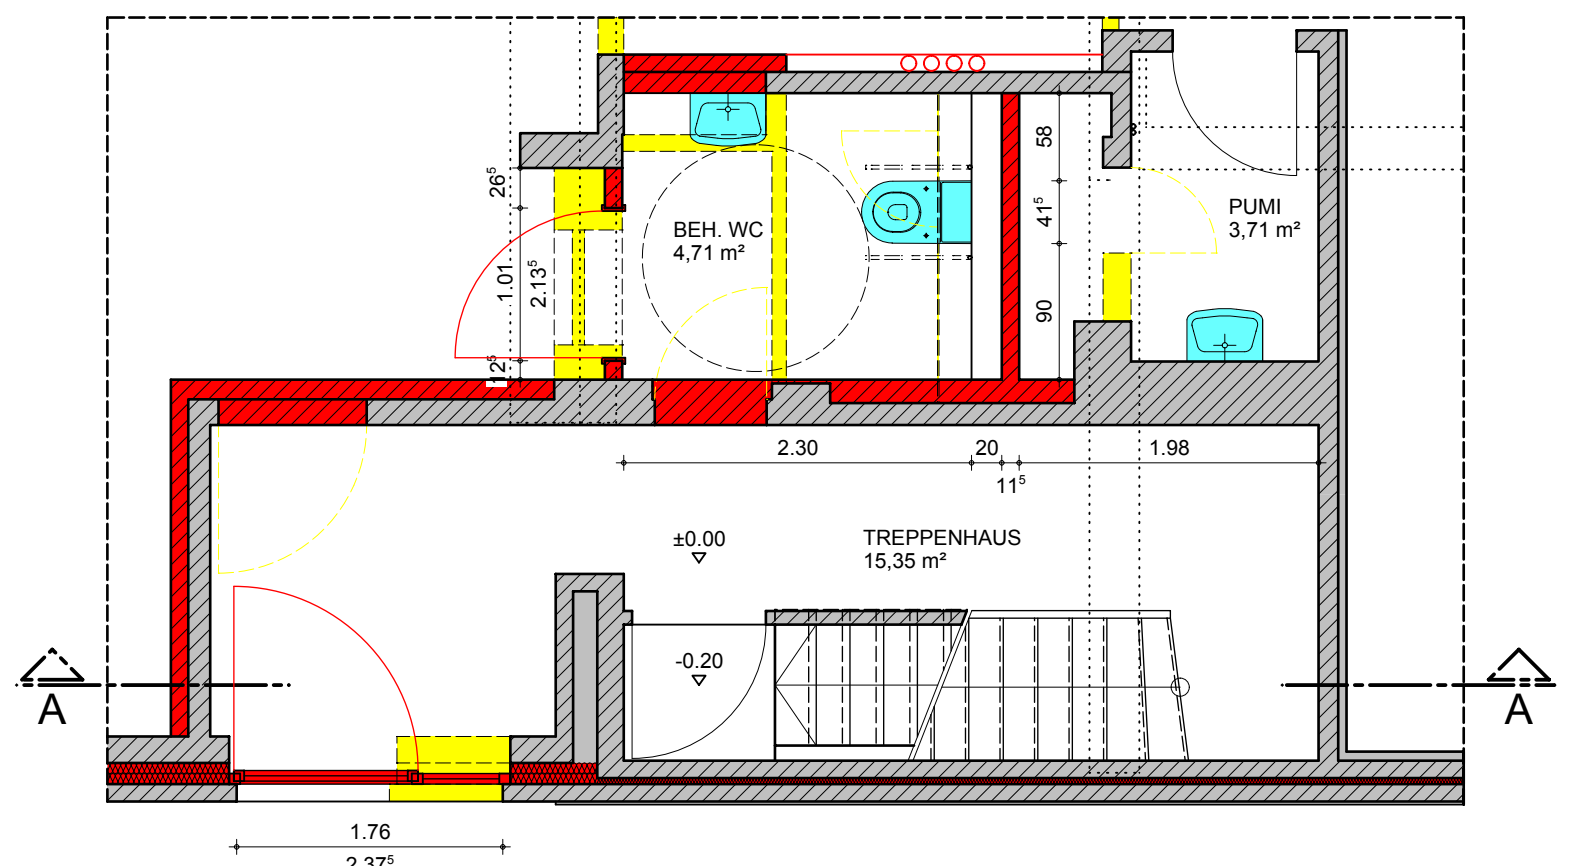

GRUNDRISS ERDGESCHOSS

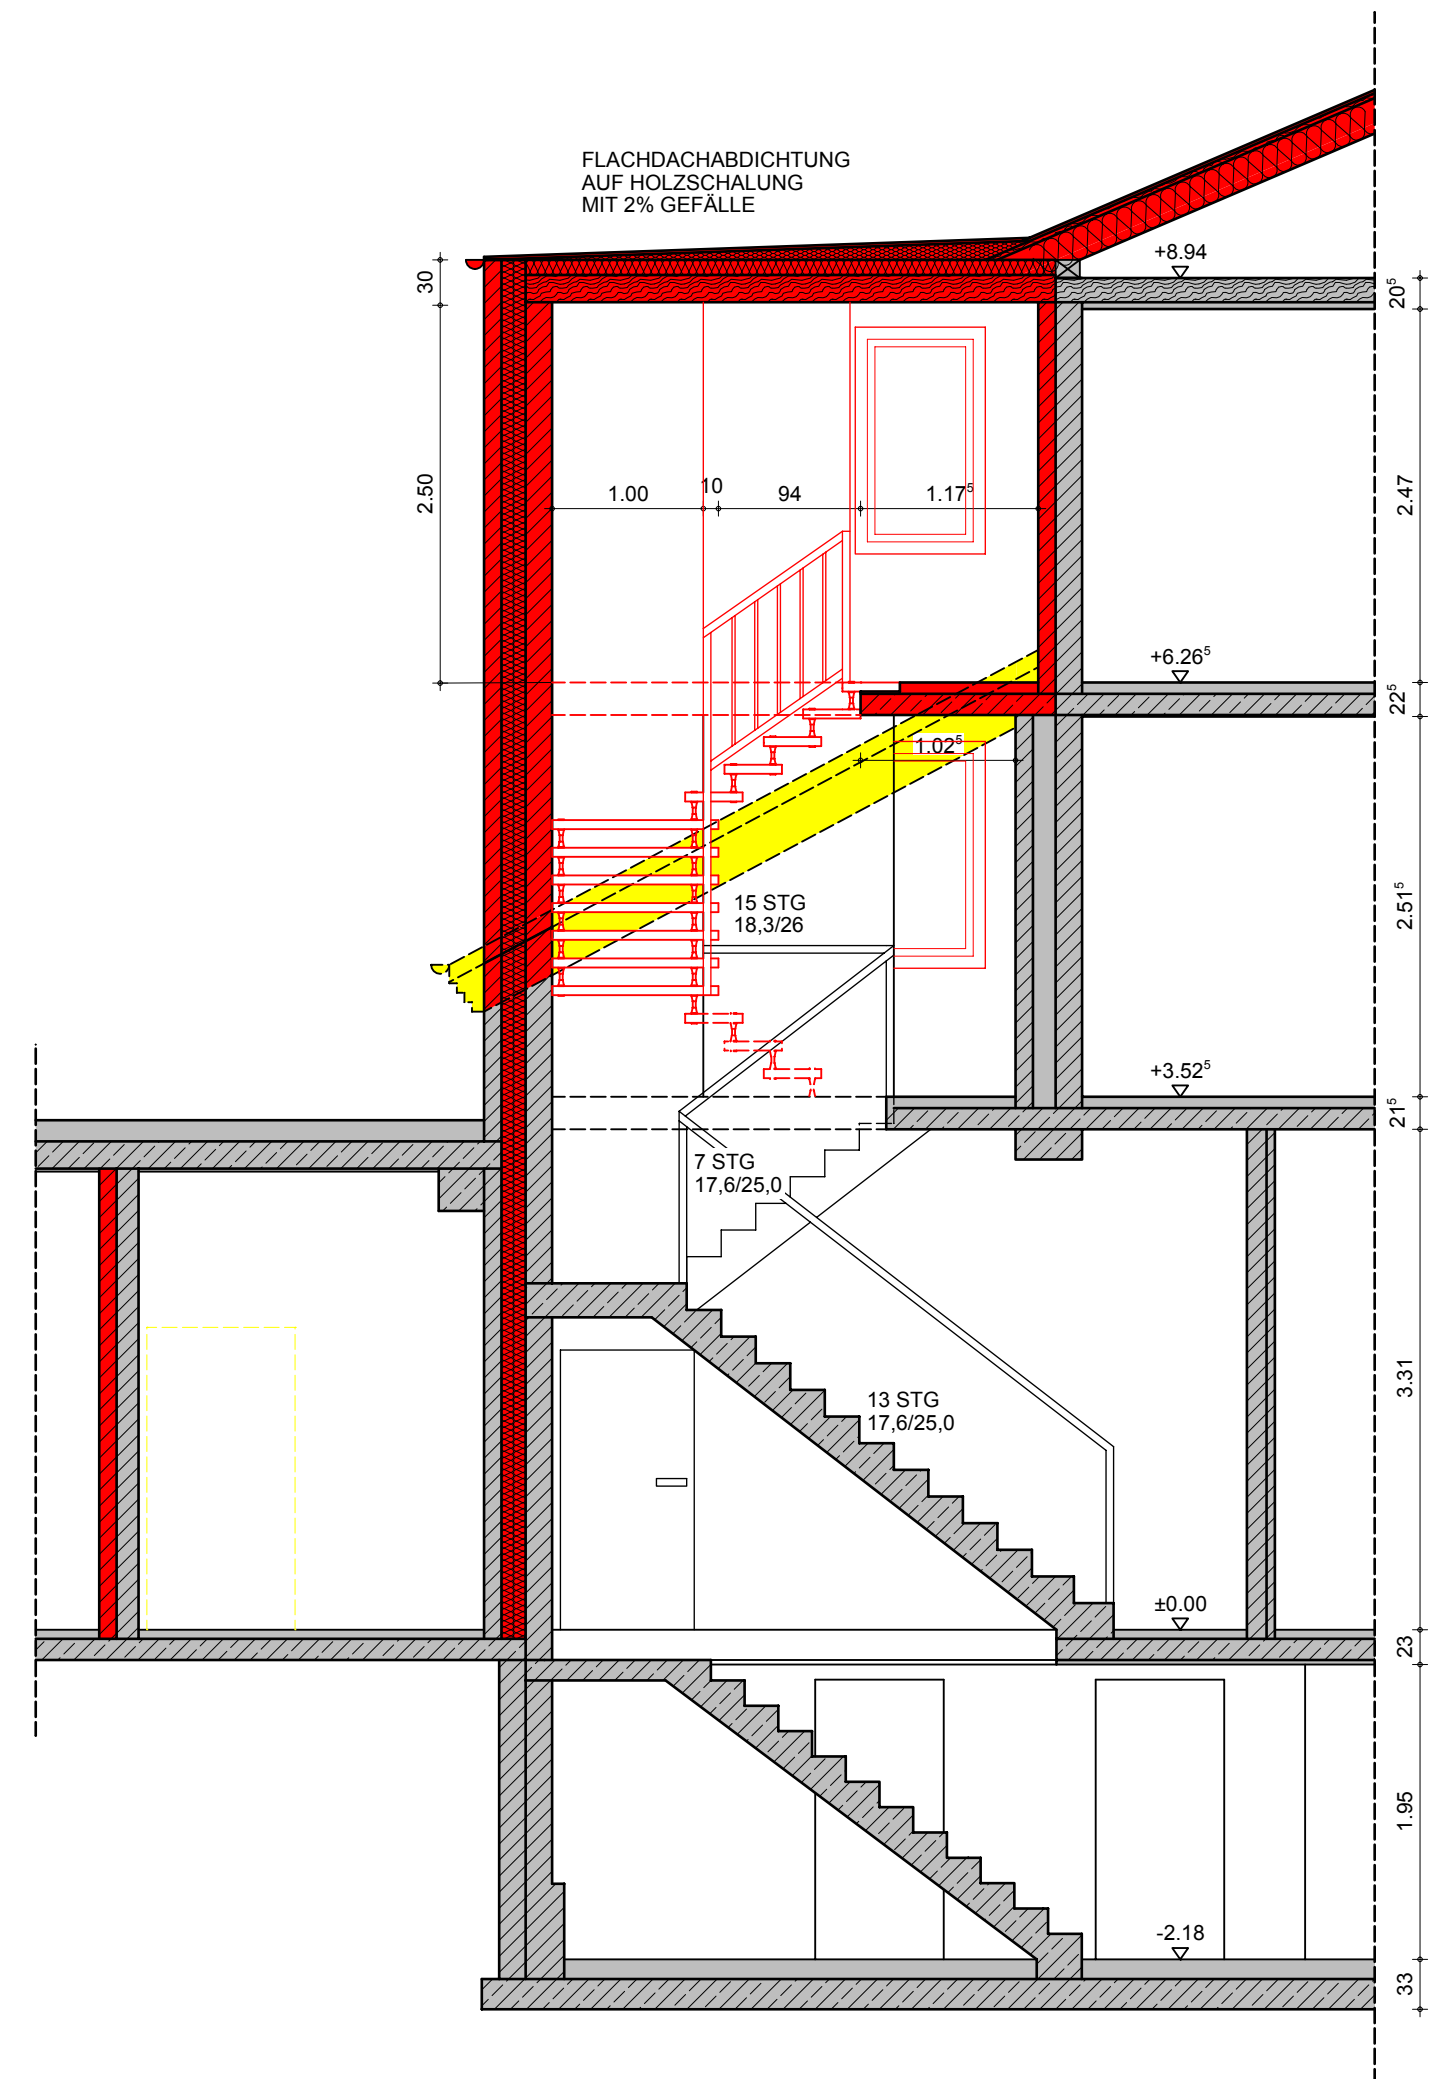

SNITT A-A

ALLE MAÖE SIND AM BAU ZU PRÜFEN!!!

ÄNDERUNGEN			
INDEX	ART DER ÄNDERUNG	DATUM	NAME

PROJEKT / BAUORT Umbau und Sanierung eines Wohn- und Geschäftshauses Bahnhofstraße 15, 26169 Friesoythe			
BAUHERR / BAUHERRIN Markus Nonnenmacher Soestenweg 26, 49661 Cloppenburg			Unterschrift Bauherr/-in
Ausführungsplan - Treppenhaus (Grundrisse und Schnitt)			
gezeichnet LM	Datum 23.04.2021	Maßstab 1:50	Unterschrift Architekt/-in
Blatt Nr. 4	Blattgröße 58 x 50 cm	0,29 m²	



SCHEEFENKAMP 24 26169 FRIESOYTHE
 FON 04491/40741 FAX 04491/1805
 MAIL K3@KRAMERARCHITEKTEN.DE
 WEB WWW.KRAMERARCHITEKTEN.DE

KRAMER ARCHITEKTEN PARTG mbB
ARCHITEKT DIPL.-ING. MICHAEL KRAMER ARCHITEKT DIPL.-ING. HANS KRAMER