


E 425541 m

N 5864728 m

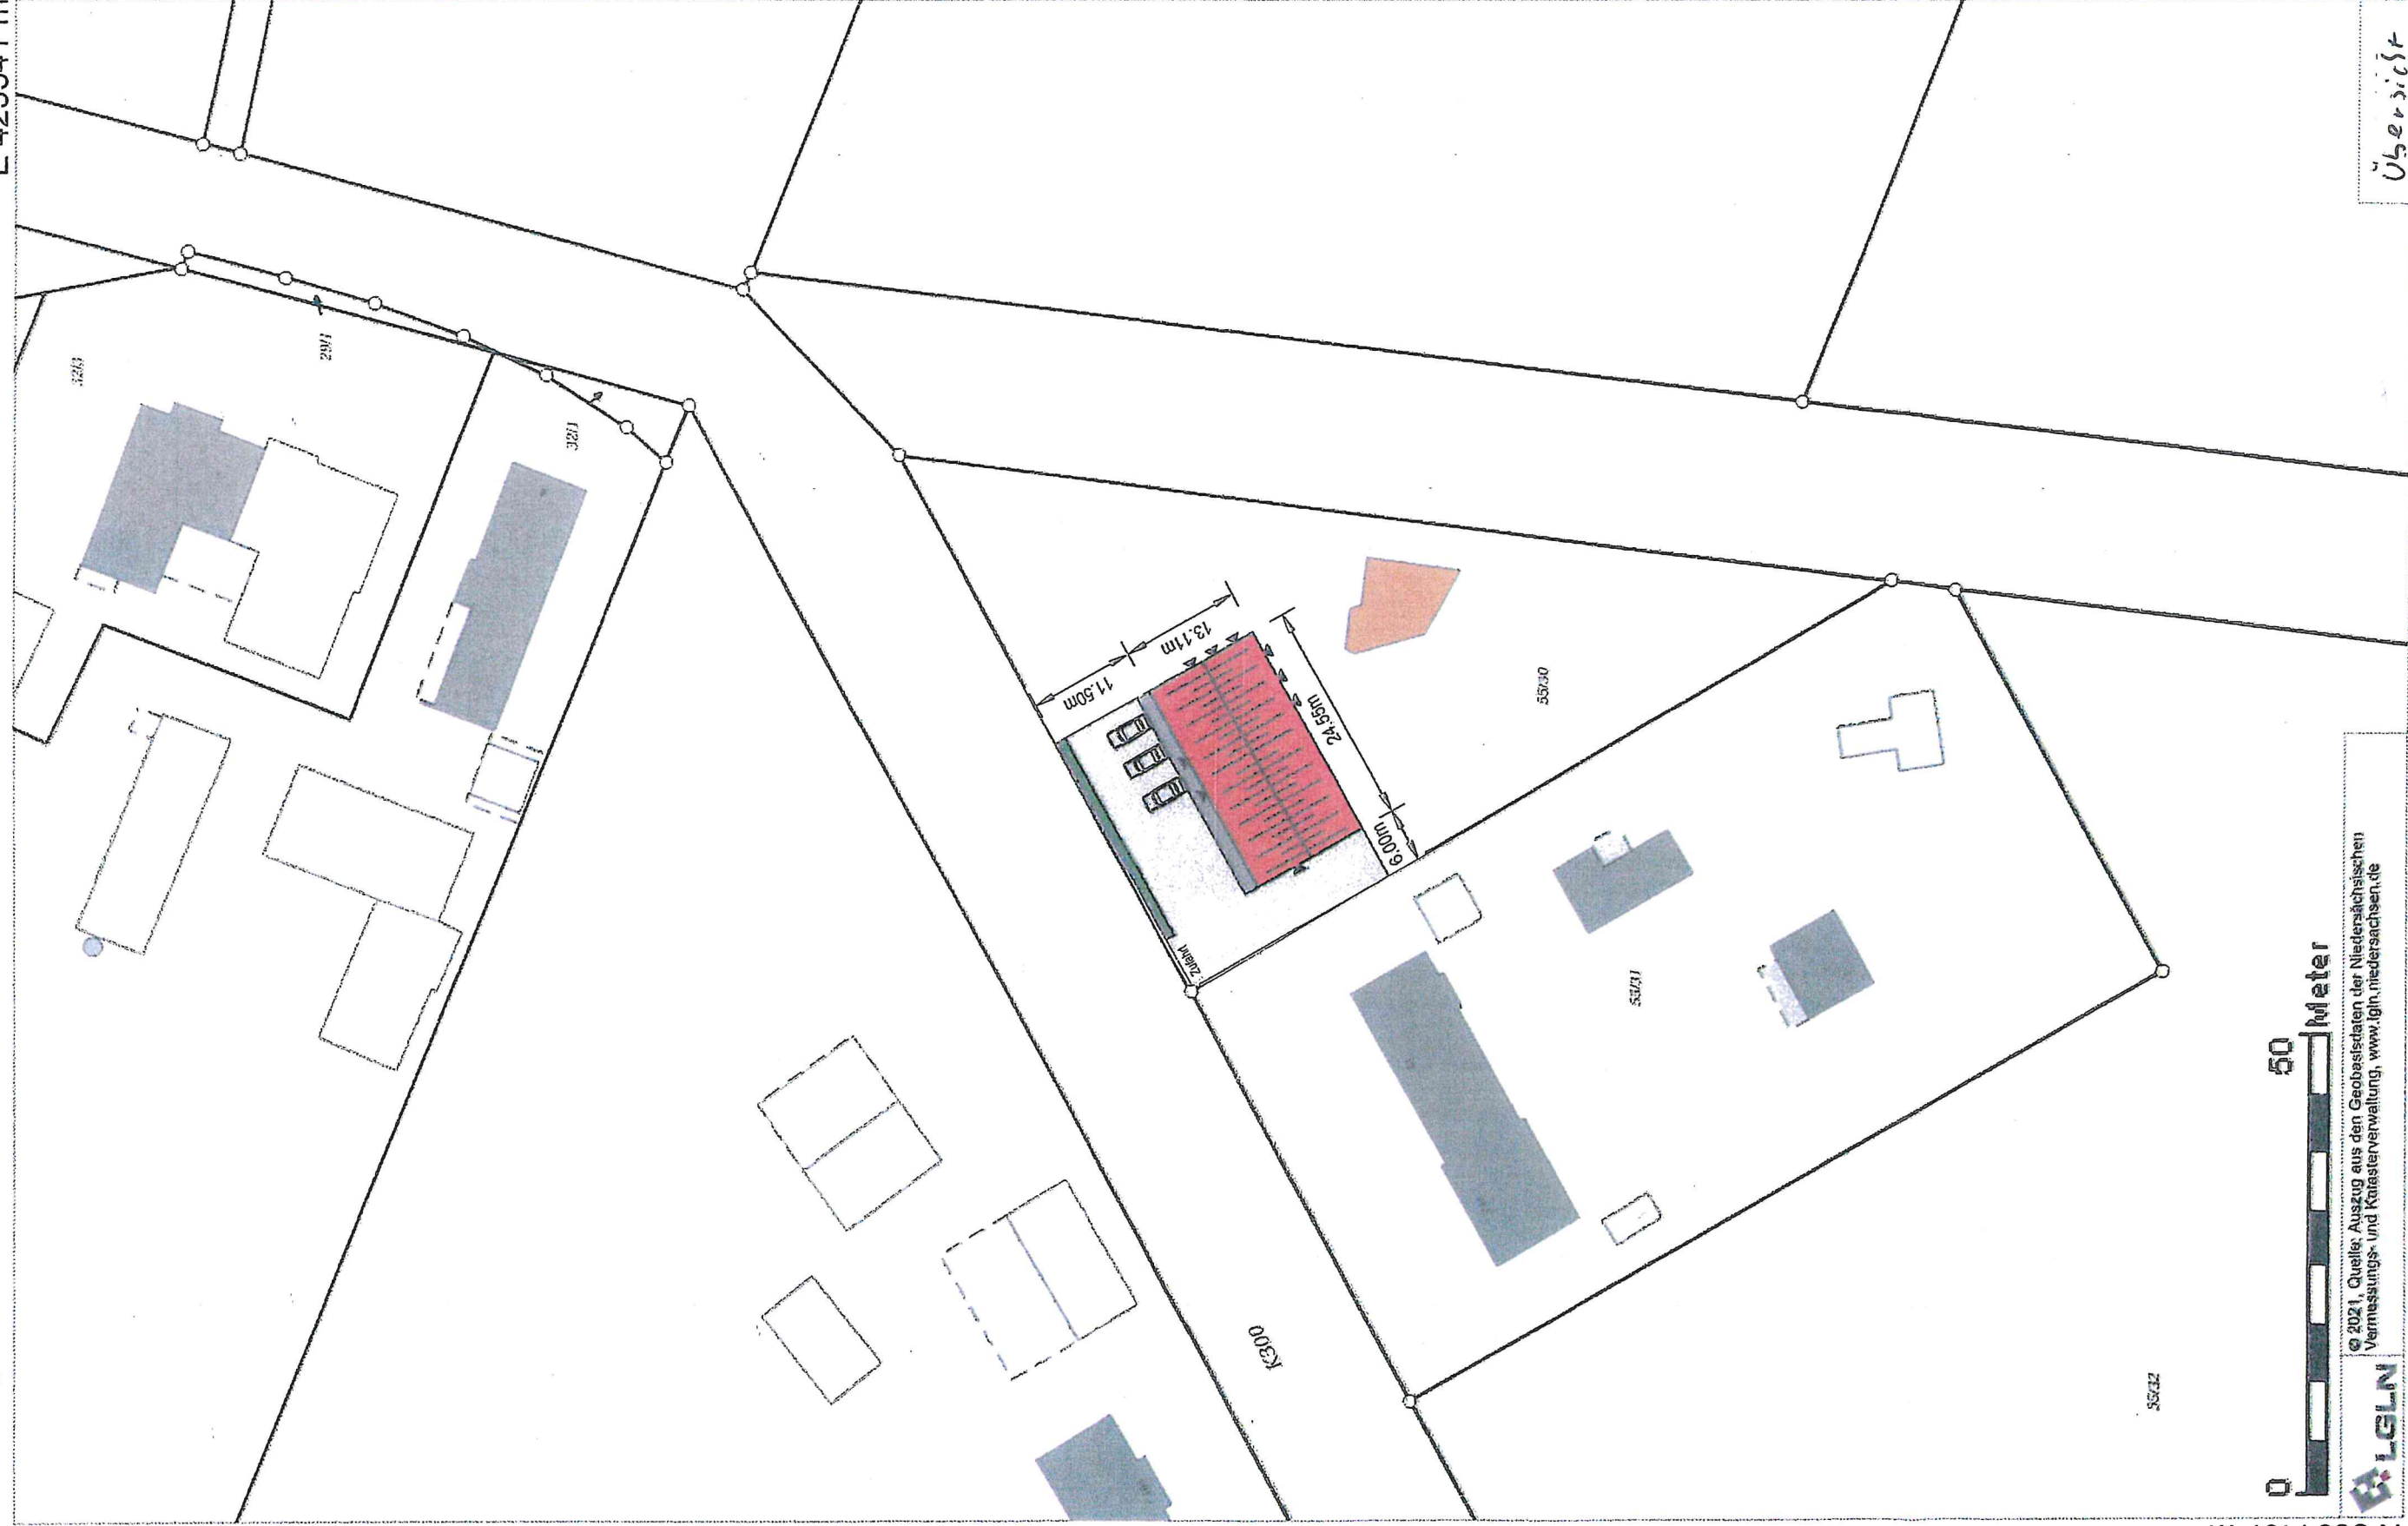

50 Meter

© 2021, Quelle: Auszug aus den Geobasisdaten der Niedersächsischen Vermessungs- und Katasterverwaltung, www.ign.niedersachsen.de


IGLNL

E 425377 m

Übersicht

E 425541 m

N 5864728 m

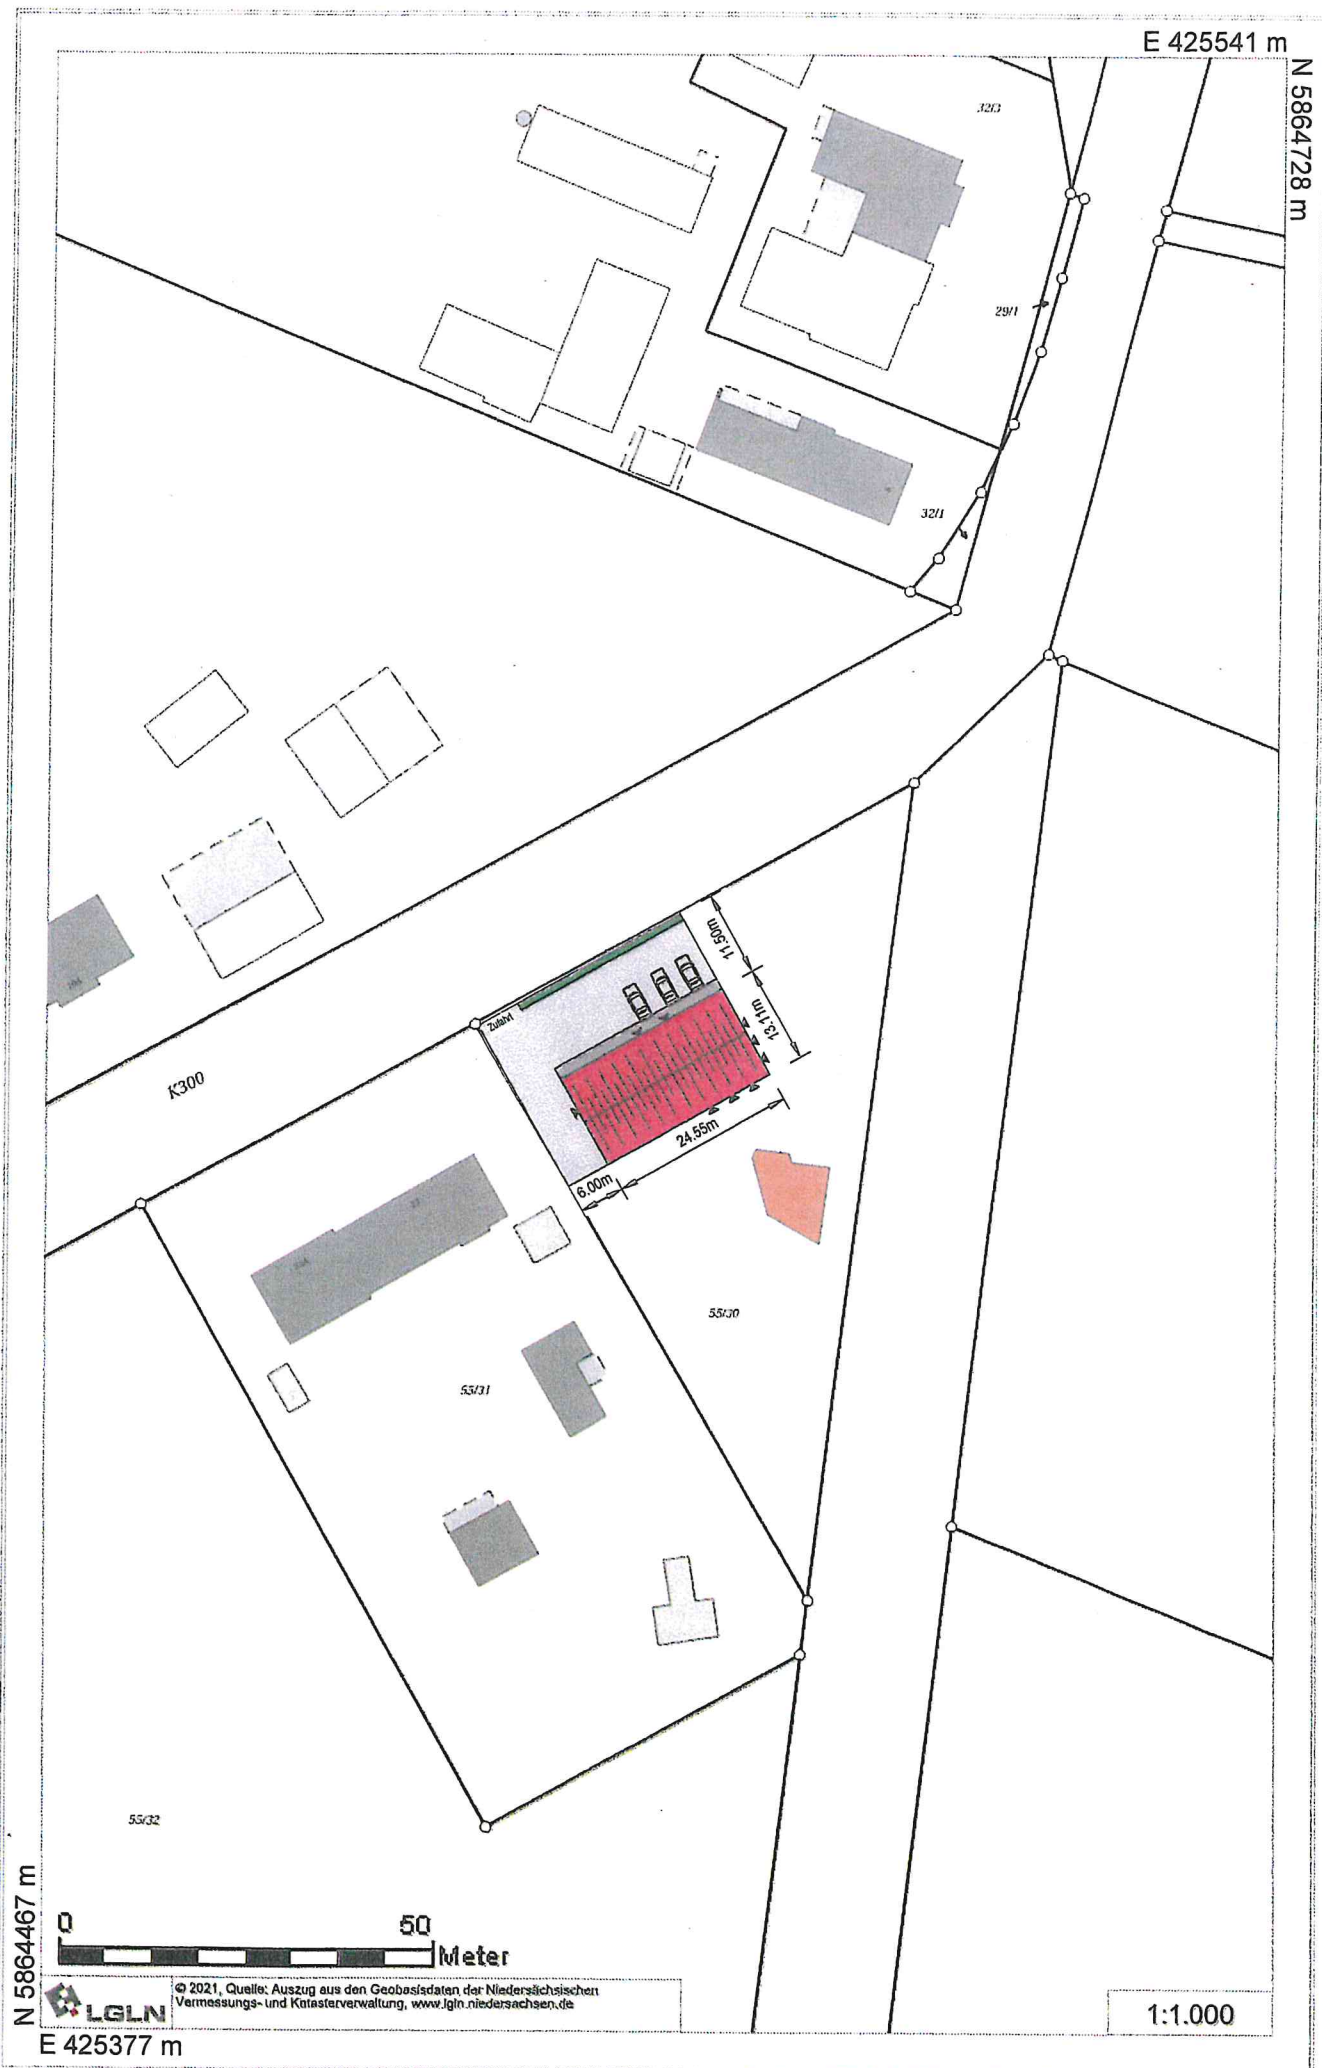

N 5864467 m


0 50 Meter

LGLN

© 2021, Quelle: Auszug aus den Geobasisdaten der Niedersächsischen Vermessungs- und Katasterverwaltung, www.lgln.niedersachsen.de


E 425377 m

1:1.000

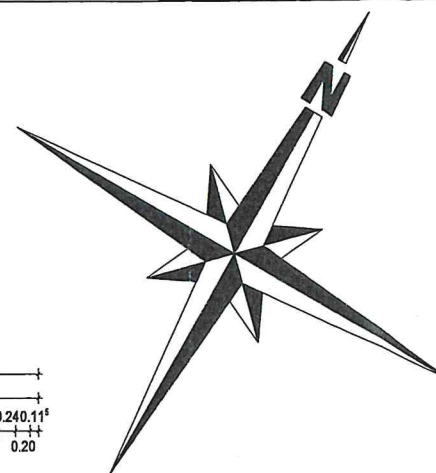


Dorfgemeinschaftshaus Augustendorf
Grundriss Erdgeschoss
Maßstab 1:100

Ansicht Süd/West

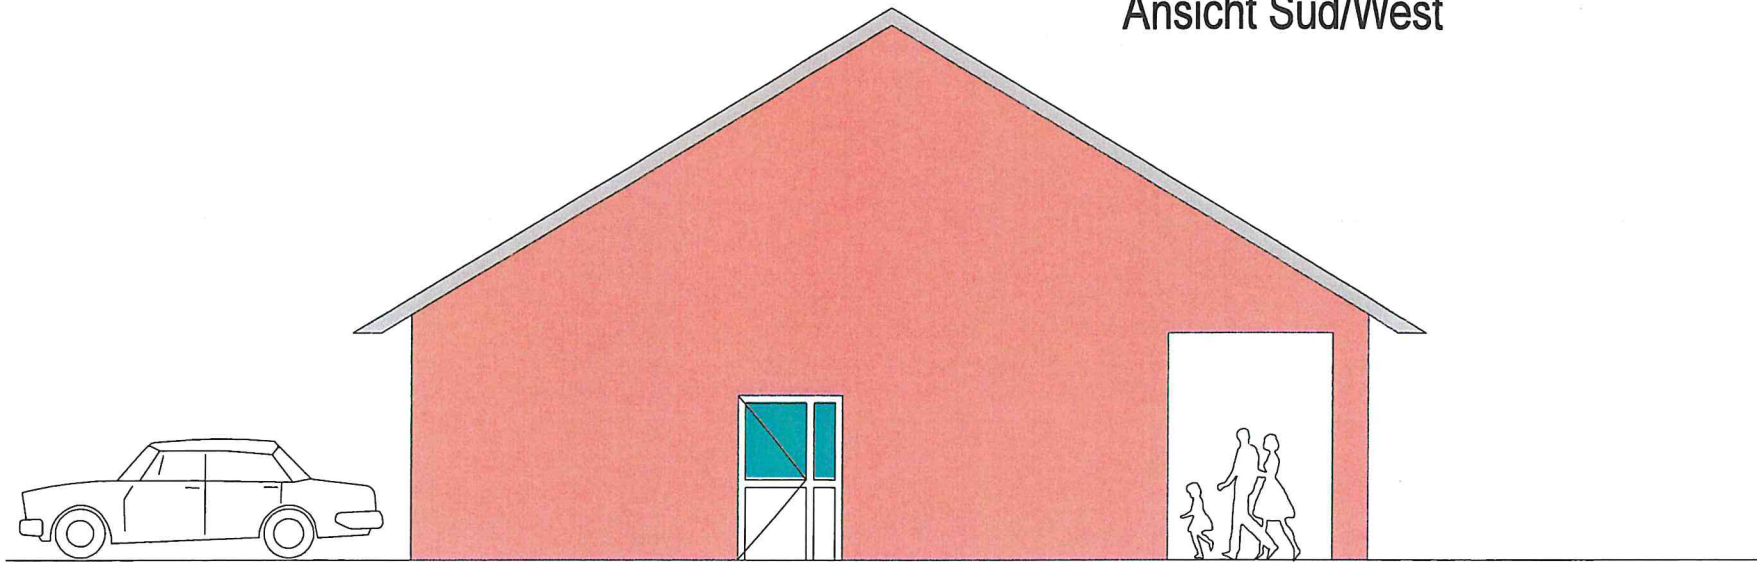

Ansicht Nord/Ost

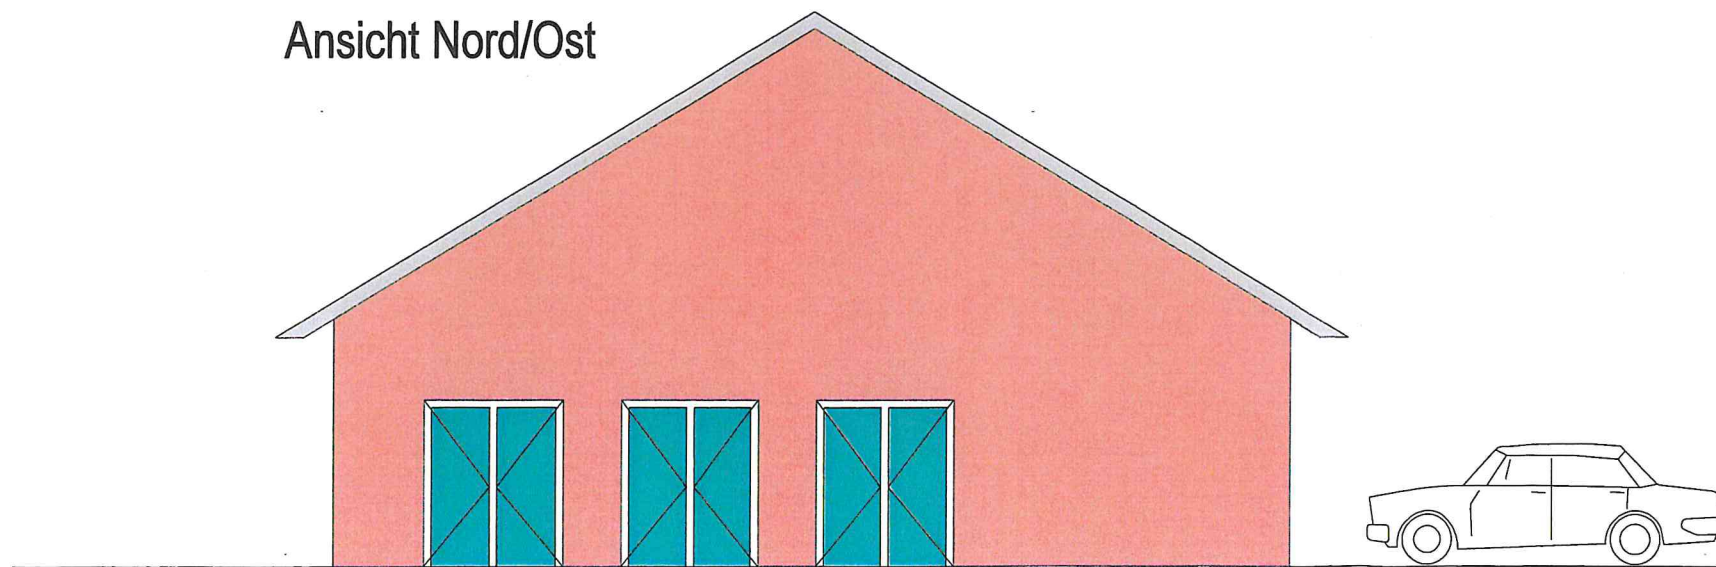


Dorfgemeinschaftshaus Augustendorf


Ansichten Süd/West und Nord/Ost

Maßstab 1:100

Ansicht Süd/Ost

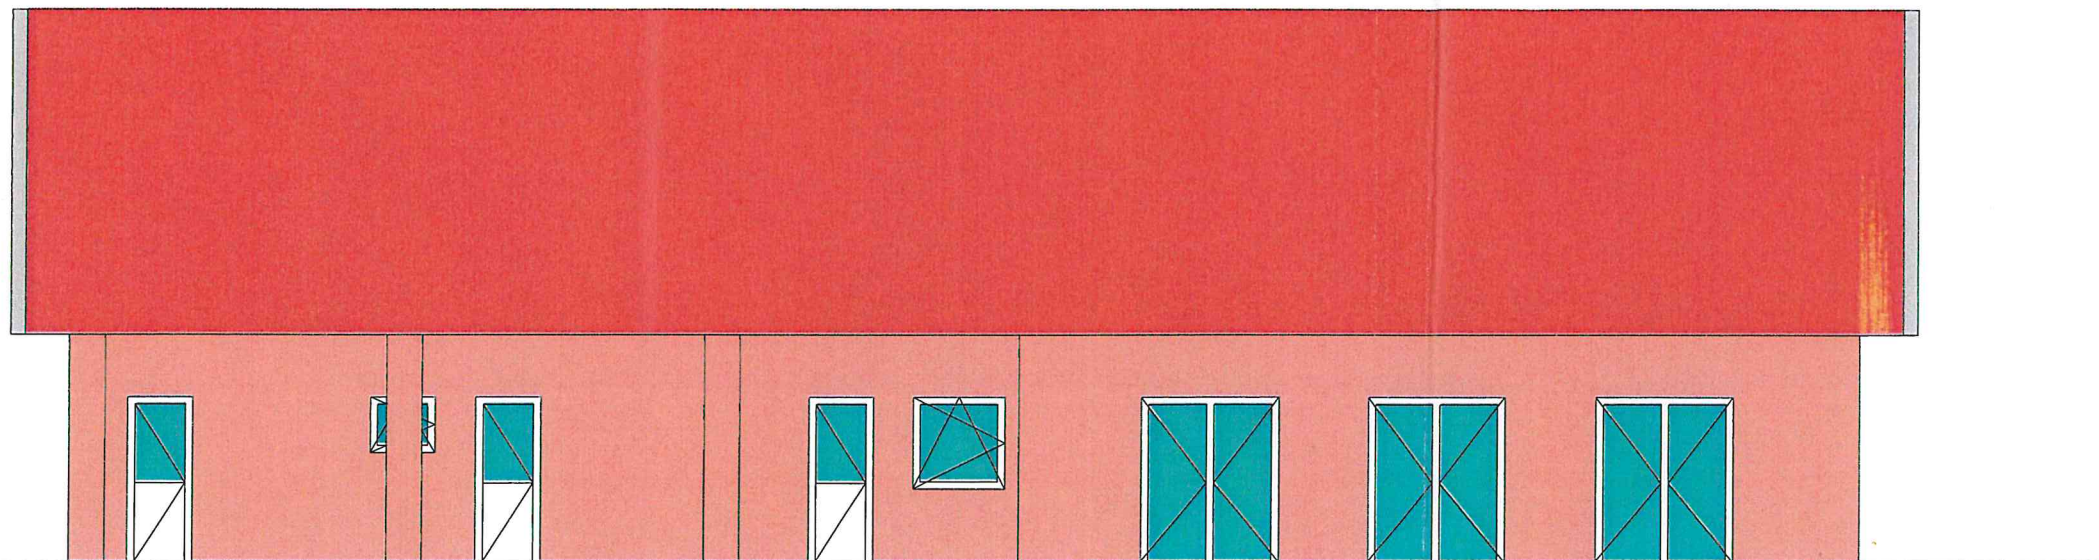

Ansicht Nord/West

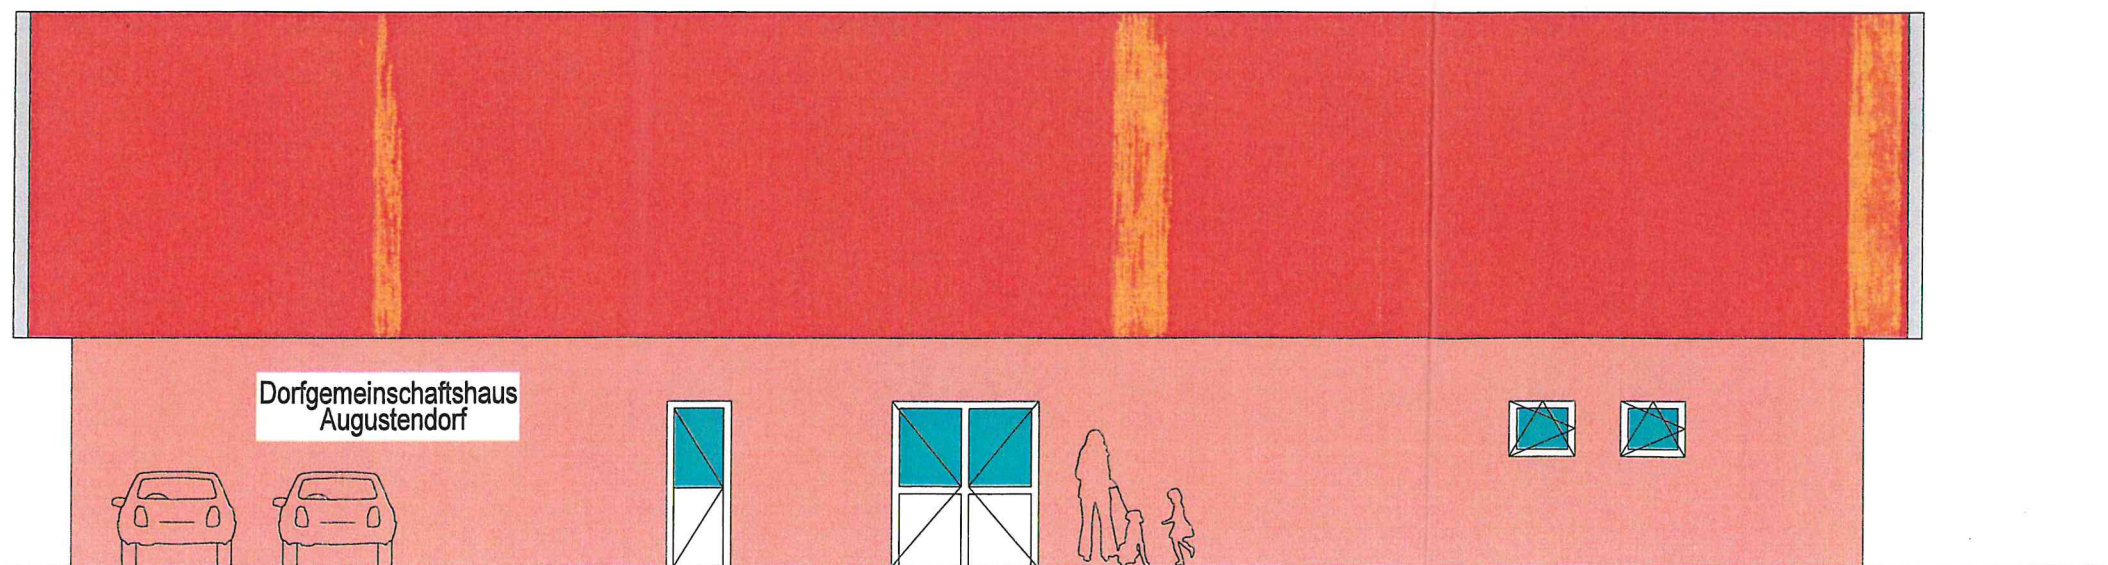


Dorfgemeinschaftshaus Augustendorf


Ansicht Nord/West und Süd/Ost

Maßstab 1:100

Schnitt A-A

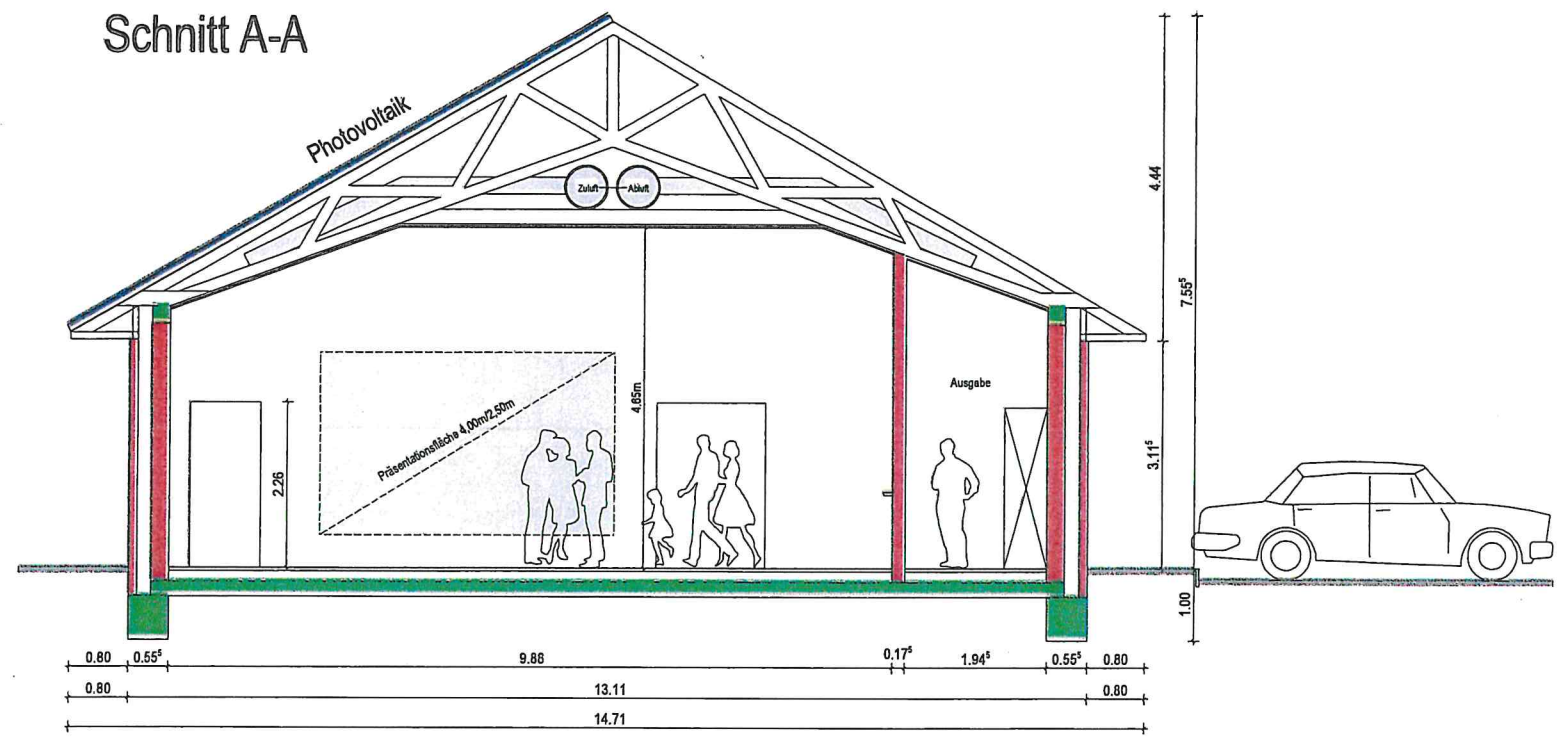

Schnitt B-B

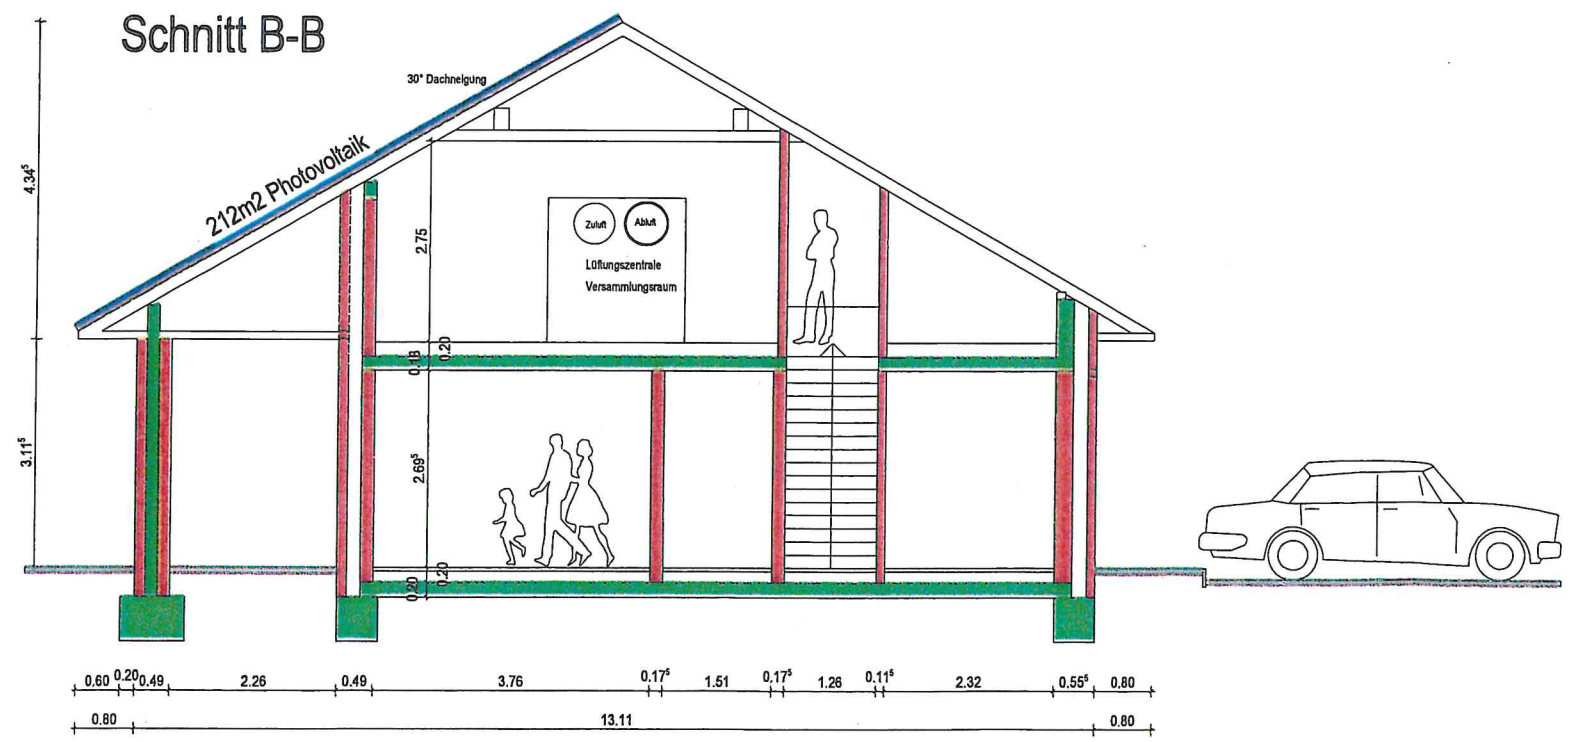

Dorfgemeinschaftshaus Augustendorf
 Schnitt A-A / Schnitt B-B
 Maßstab 1:100