


Dieser Unterlage/Plan darf ohne vorherige Genehmigung des Erstellers nicht veröffentlicht, vervielfältigt oder geändert, noch für ein anderes Bauvorhaben genutzt werden, als für das, dass auf dem Plankopf ausgewiesen ist.

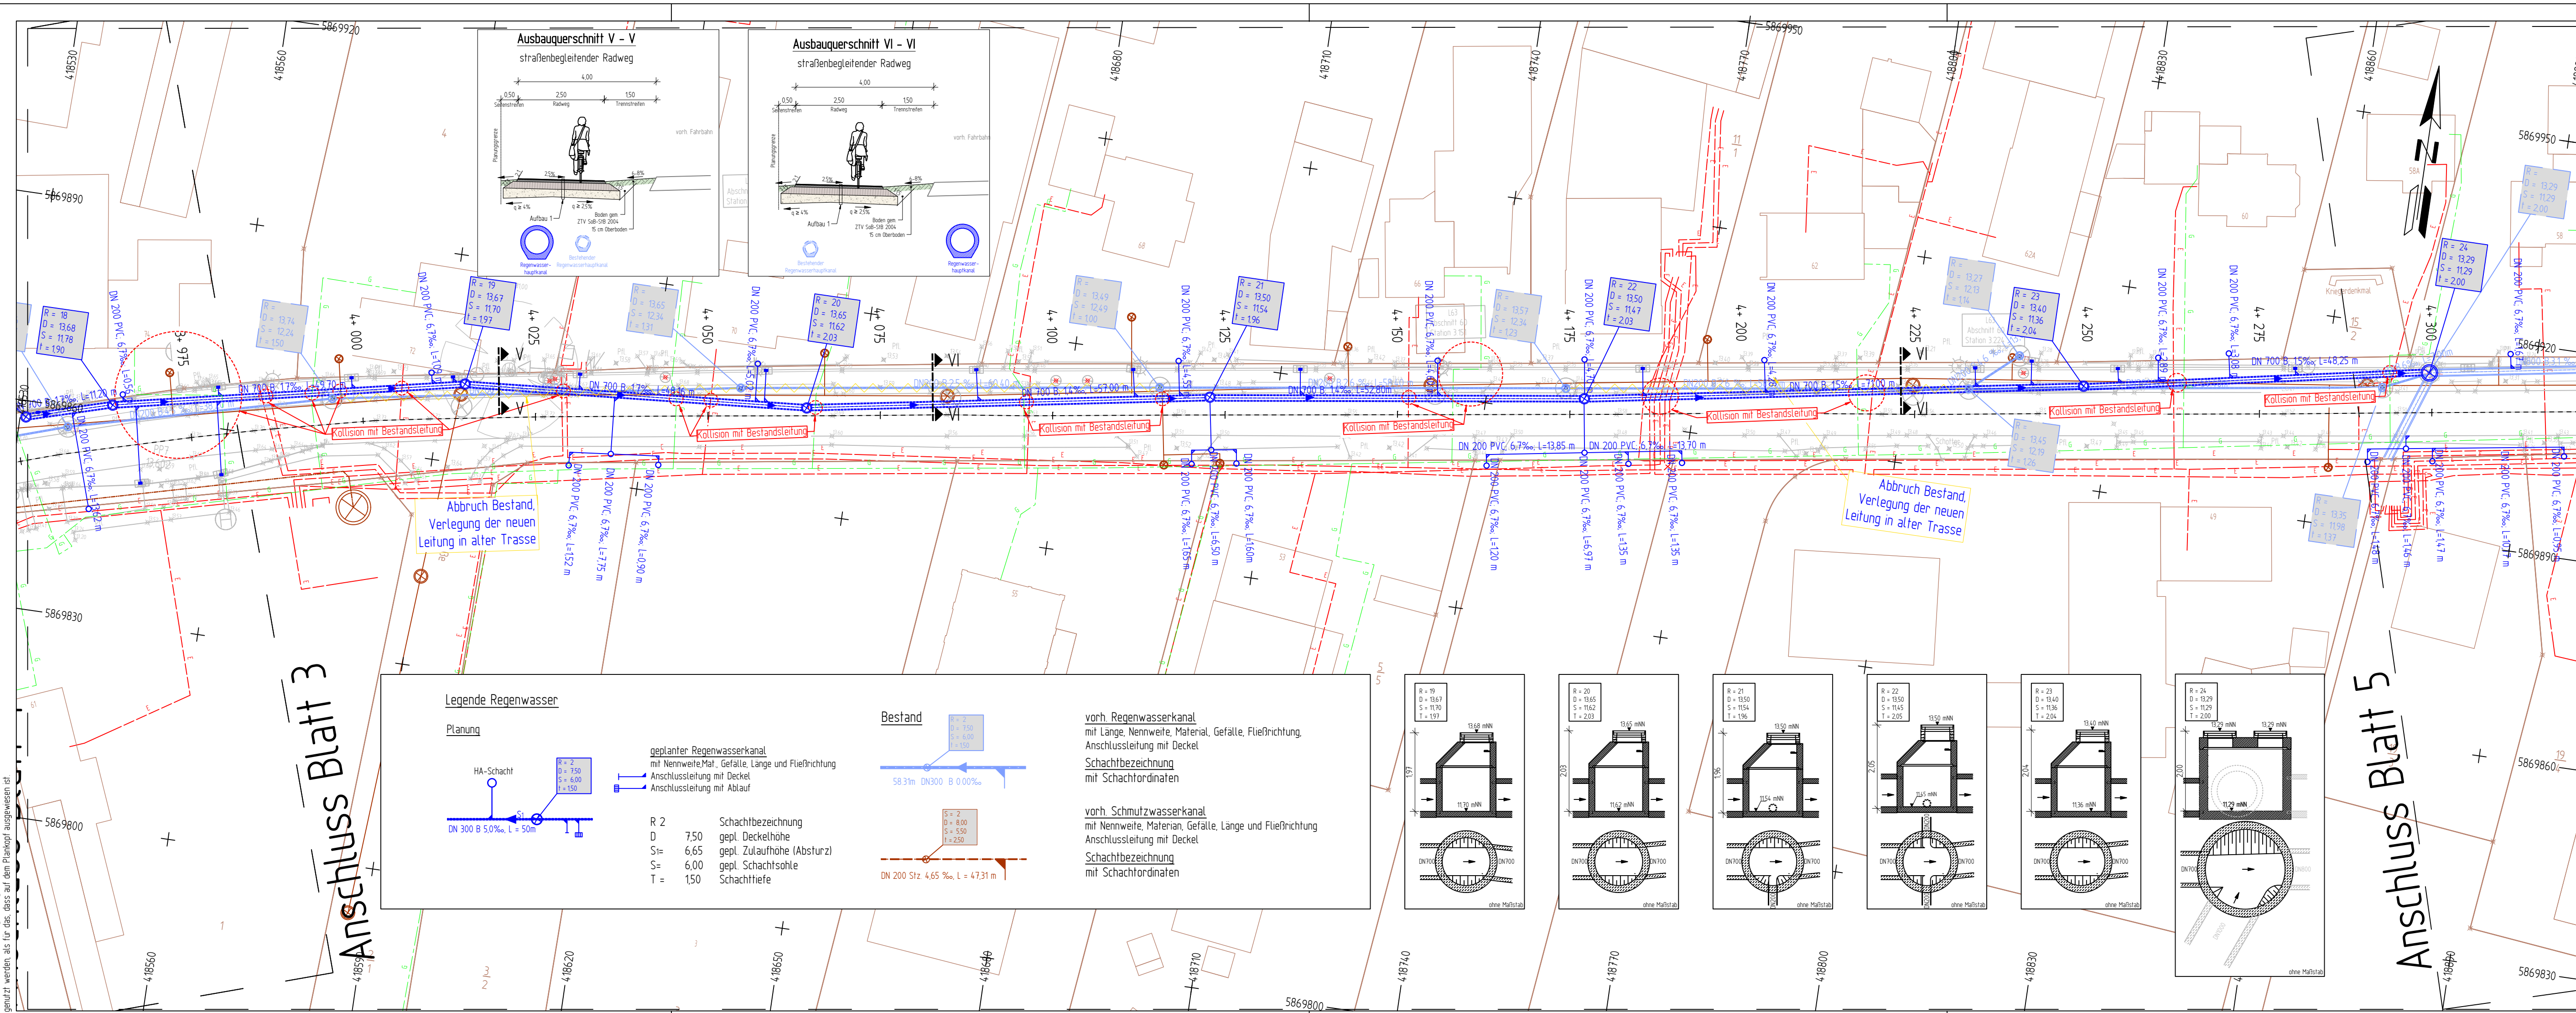

Versorgungseinrichtungen

— — — — — G — — — — — vorhandene Gasleitung
(nachrichtlich dargestellt)

— — — — — E — — — — — vorhandene Stromleitung
(nachrichtlich dargestellt)

Zeichenerklärung

 Kollision mit Bestandsleitung

Nr.	Art der Änderung	Datum	Aufgestellt

Entwurfsbearbeitung:

Datum	Zeichen
-------	---------

Zeichen

WESSELS UND GRÜNEFELD
INGENIEURBERATUNG GMBH
TIEFBAU | STRASSENPLANUNG | KANALPLANUNG | BAUÜBERWACHUNG


Böseler Straße 31 Tel. 04474-50-523-0 E-Mail: info@ing-wug.de
49681 Garrel Fax: 04474-50-523-29 www.ing-wug.de

gezeichnet:	24.07.2023	Block
bearbeitet:	04.02.2024	Menzel
Projekt:	02-FRI-23-03	
Blatt Gr.:	950 x 297 mm ²	
geprüft:		

Auftraggeber:

Stadt Friesoythe

Alte Mühlenstraße 12, 26169 Friesoythe

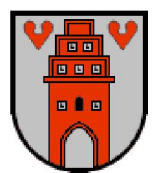

Maßnahme:	Erneuerung RW-Kanalisation OD Neuvrees
-----------	--

Unterlage Nr.:

Blatt Nr.: 4 von 6

Reg. Nr.:

Darstellung:

Entwurfsplanung

Unterlage:

Fahrbahn
Lageplan Variante II

Maßstab: 1:500

Geprüft und Genehmigt:

RW500-4

04.02.2025

SRVDC01\Daten\ - AUFTRAGGEBER 2014\02 WUG GmbH\Friesoythe\02-FRI-23-03 Erneuerung RW-Kanalisation 0D Neuveres\02 Planung\04 Pläne - Zeichnungen\03 Entwurfsplanung\02FRI2303-03-L-VII.dwg