


Design: Unterlage/Plan darf ohne vorherige Genehmigung des Erstellers nicht veröffentlicht, vervielfältigt oder geändert, noch für ein anderes Bauvorhaben genutzt werden, als für das, das auf dem Plankopf ausgewiesen ist.

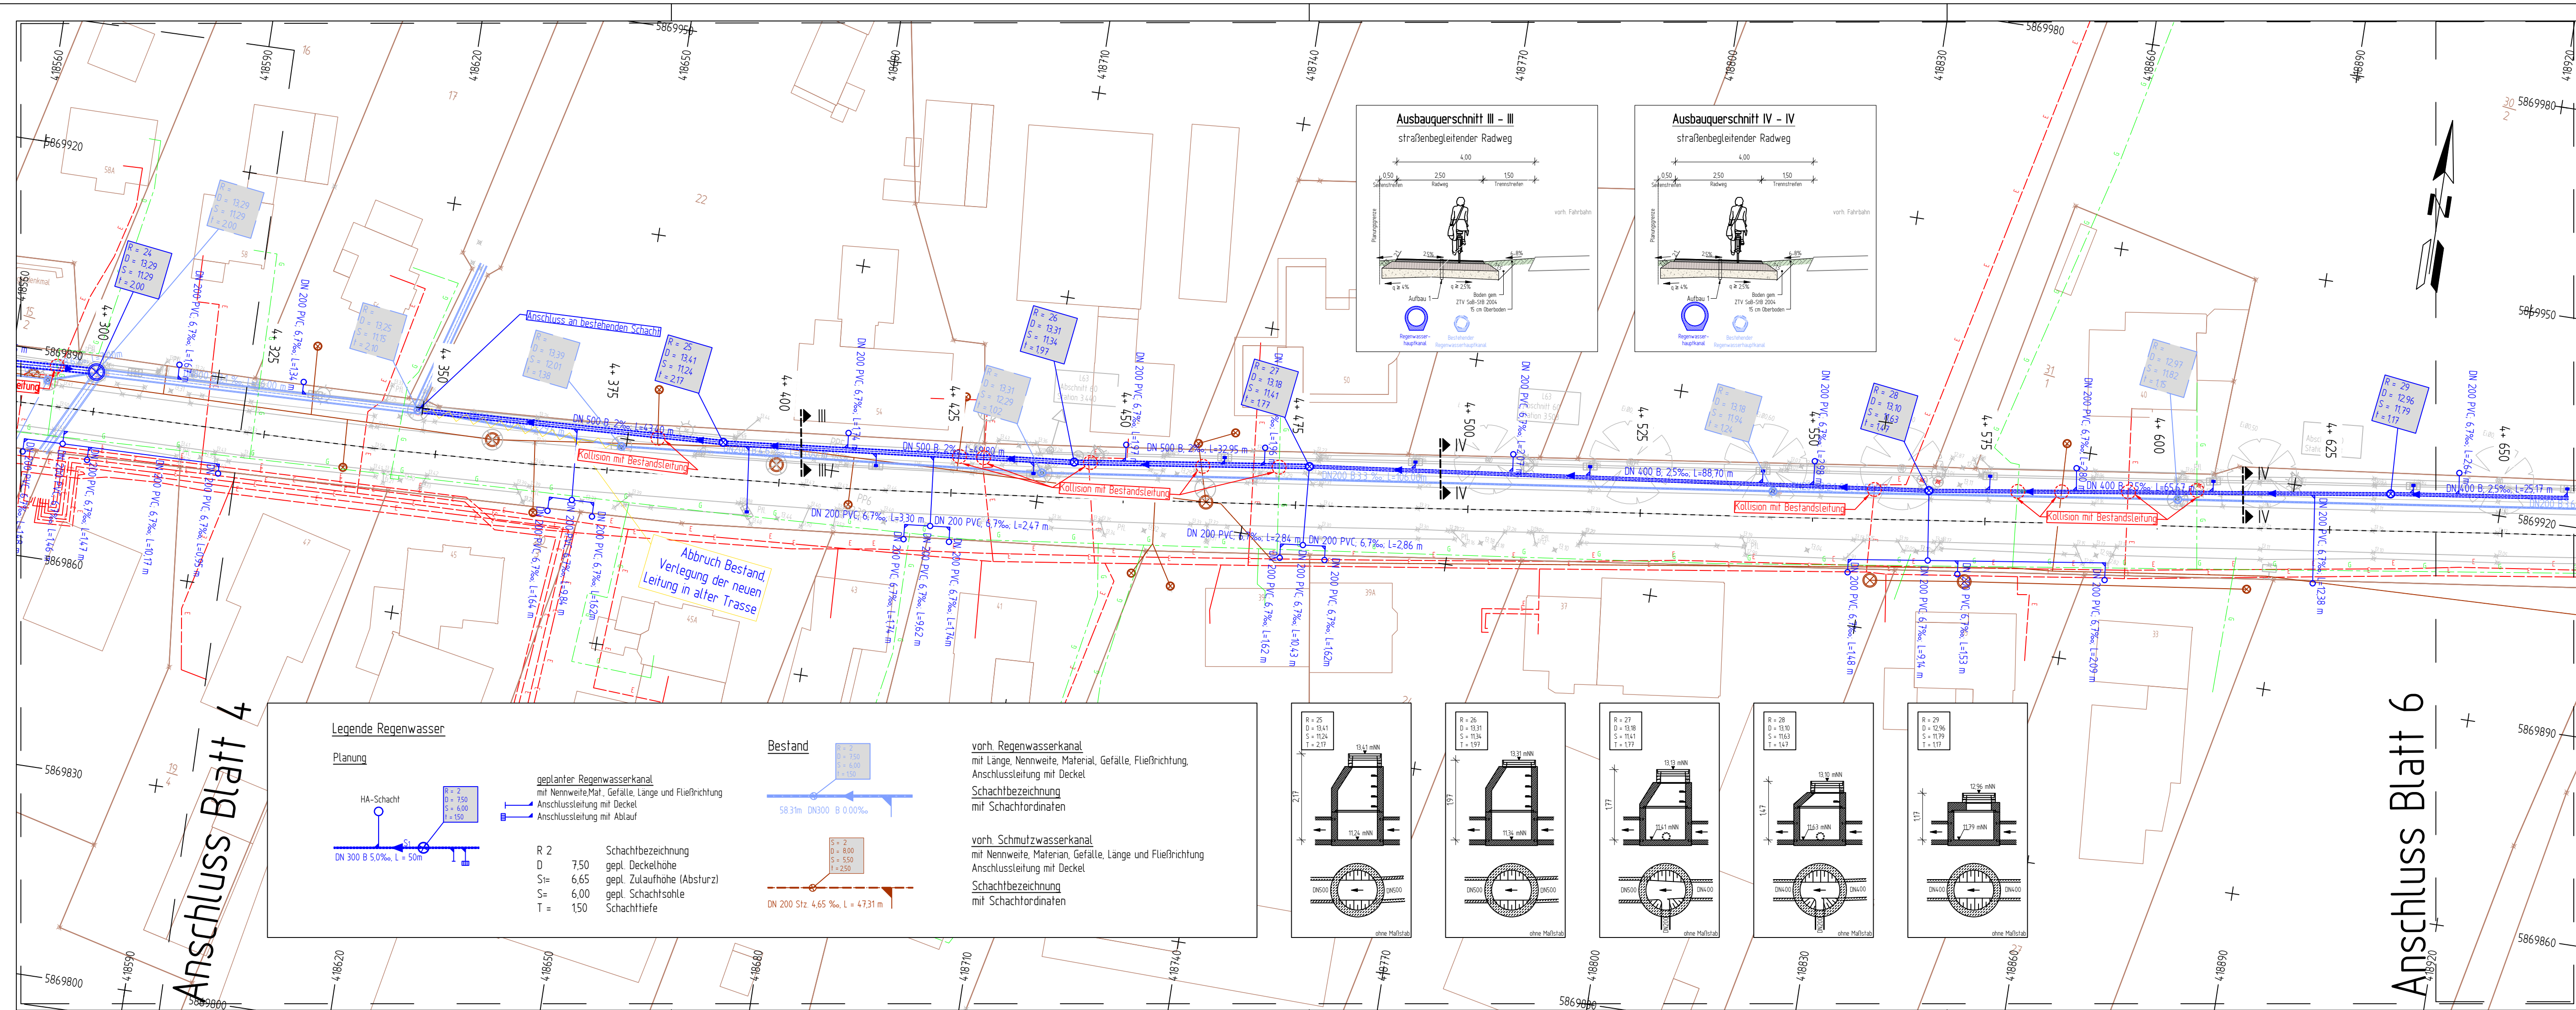

Versorgungseinrichtungen

vorhandene Gasleitung
(nachrichtlich dargestellt)

vorhandene Stromleitung
(nachrichtlich dargestellt)

Kollision mit Bestandsleitung

Zeichenerklärung

Nr.

Art der Änderung

Datum

Aufgestellt

Entwurfsbearbeitung:

gezeichnet: 24.07.2023

gezeichnet: 13.12.2024

Projekt: 02-FRI-23-03

Blatt Gr.: 950 x 297 mm²

geprüft:

WESSELS UND GRÜNEFELD

INGENIEURBERATUNG GMBH

TIEFBAU | STRASSENPLANUNG | KANALPLANUNG | BAUÜBERWACHUNG

Böseler Straße 31
49681 Garrel

Tel. 04474-50-523-0
Fax: 04474-50-523-29

E-Mail: info@ing-wug.de
www.ing-wug.de

Datum

Zeichen

gezeichnet: 24.07.2023

gezeichnet: 13.12.2024

Projekt: 02-FRI-23-03

Blatt Gr.: 950 x 297 mm²

geprüft:

gezeichnet: 24.07.2023

gezeichnet: 13.12.2024

Projekt: 02-FRI-23-03

Blatt Gr.: 950 x 297 mm²

geprüft:

Auftraggeber:

Stadt Friesoythe

Alte Mühlenstraße 12, 26169 Friesoythe

Maßnahme:

Erneuerung RW-Kanalisation OD Neuvrees

Unterlage Nr.:

Blatt Nr.: 5 von 6

Reg. Nr.:

Darstellung:

Entwurfsplanung

Unterlage:

Fahrbahn
Lageplan Variante II

Maßstab: 1:500

Aufgestellt:

Geprüft und Genehmigt:

RW500-5

04.02.2025

SRV000101 Daten - AUFTRAGGEBER 2014/02 WUG GmbH Friesoythe 02-FRI-23-03 Erneuerung RW-Kanalisation OD Neuvrees 02 Planung 04 - Zeichnungen 03 Entwurfsplanung 02 FRI-23-03-L-Vildig