


Dieser Unterlage/Plan darf ohne vorherige Genehmigung des Erstellers nicht
veröffentlicht, vervielfältigt oder gander, noch für ein anderes Bauvorhaben
genutzt werden, als für das auf dem Plan angegeben ist.

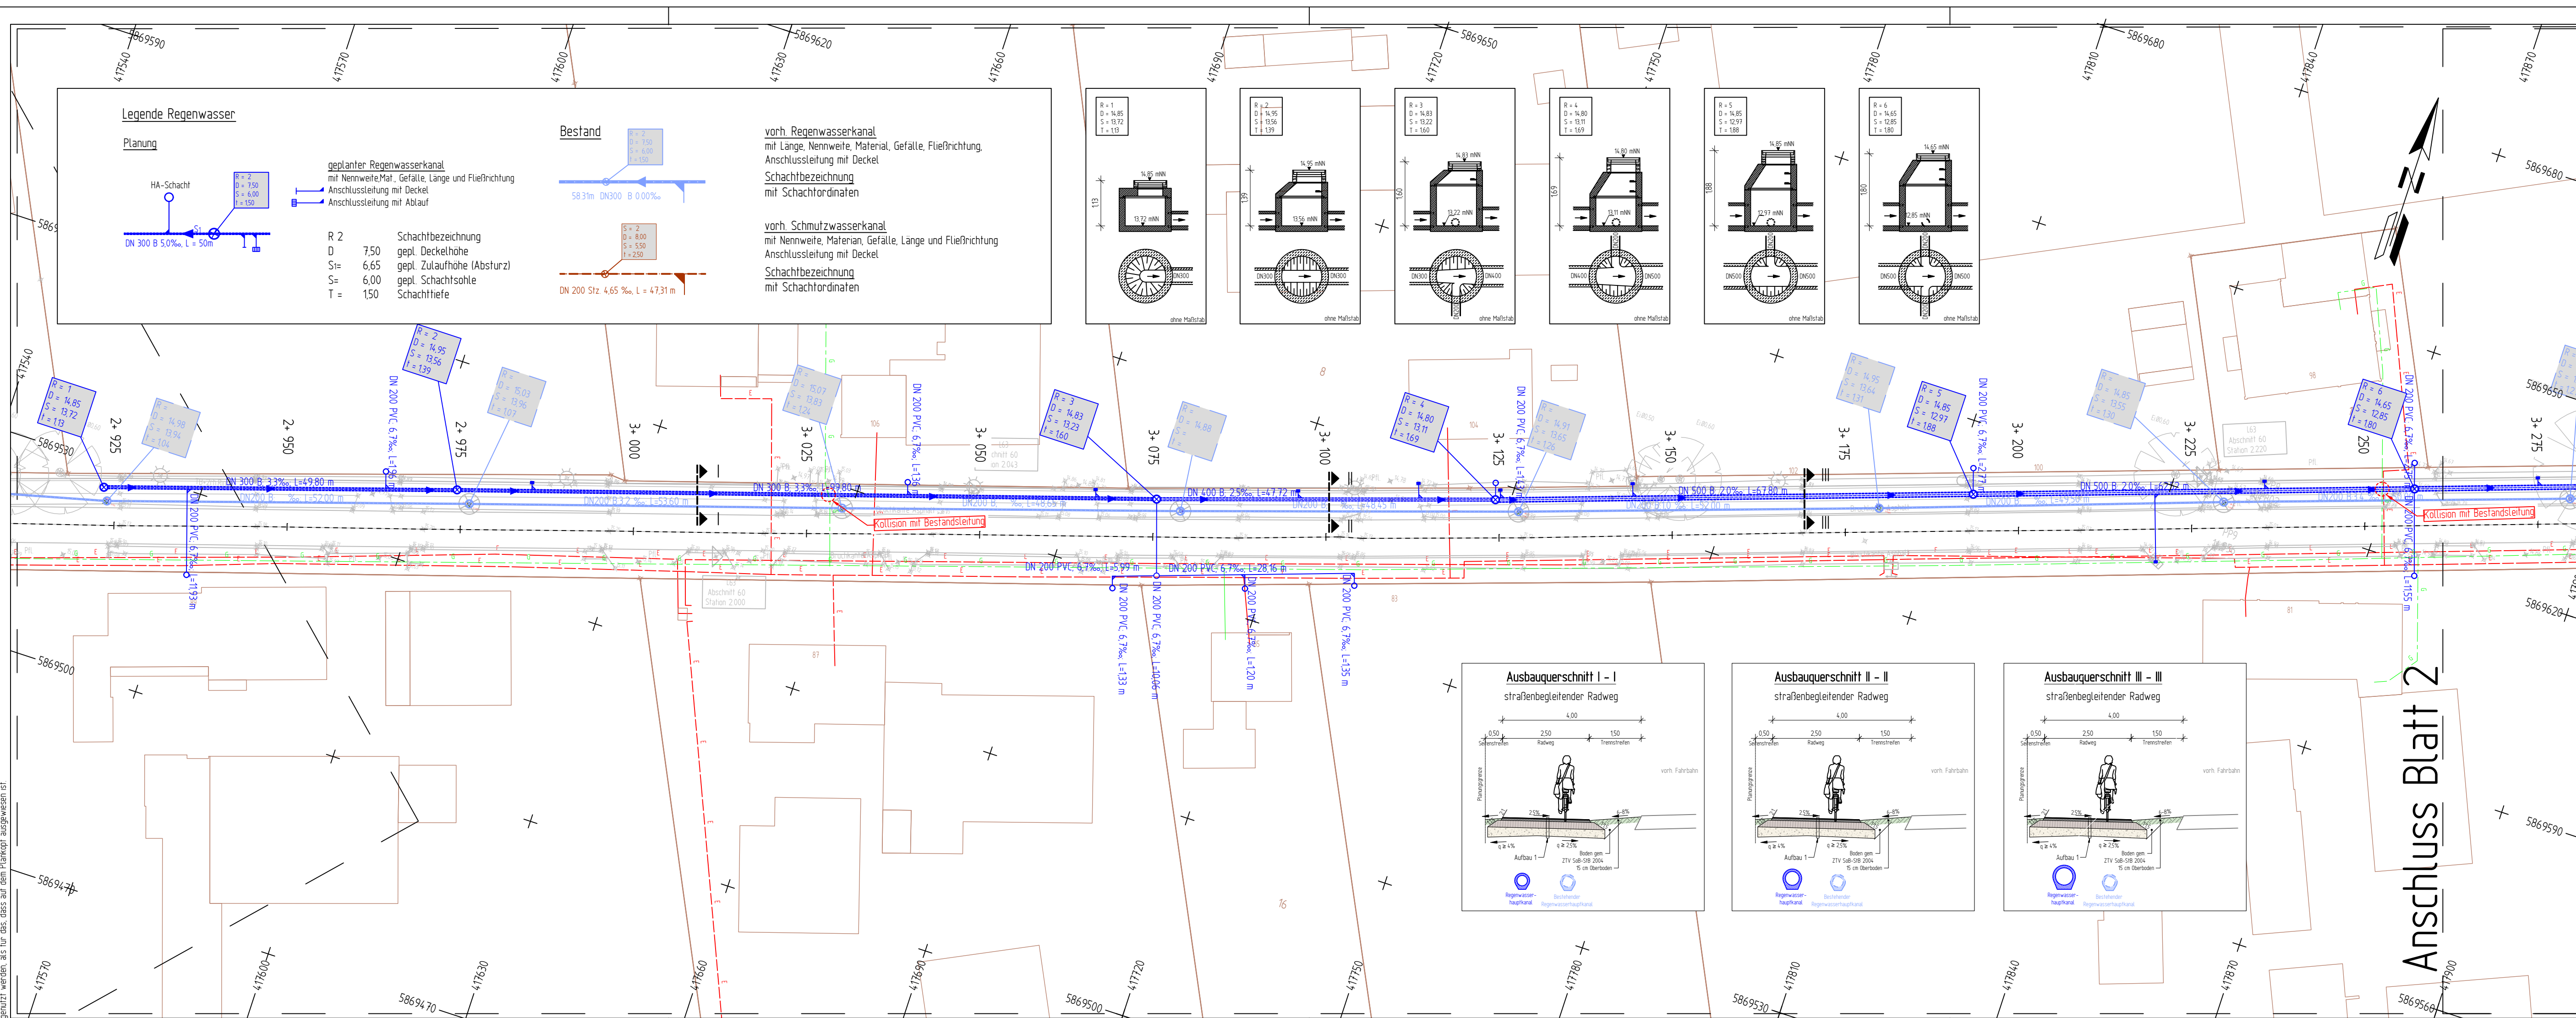

Versorgungseinrichtungen

G

vorhandene Gasleitung
(nachrichtlich dargestellt)

E

vorhandene Stromleitung
(nachrichtlich dargestellt)

Kollision mit Bestandsleitung

Zeichenerklärung

Nr.

Art der Änderung

Datum

Aufgestellt

Entwurfsbearbeitung:

WESSELS UND GRÜNEFELD

INGENIEURBERATUNG GMBH

TIEFBAU | STRASSENPLANUNG | KANALPLANUNG | BAUÜBERWACHUNG

Böseler Straße 31
49681 Garrel

Tel. 04474-50-523-0
Fax: 04474-50-523-29

E-Mail: info@ing-wug.de
www.ing-wug.de

gezeichnet:

24.07.2023

gezeichnet:

13.12.2024

Projekt:

02-FRI-23-03

Blatt Gr.:

950 x 297 mm²

geprüft:

Datum

Zeichen

Block

Schieper

1

2

3

4

5

6

Auftraggeber:

Stadt Friesoythe

Alte Mühlenstraße 12, 26169 Friesoythe

Maßnahme:

Erneuerung RW-Kanalisation OD Neuvrees

Unterlage Nr.:

Blatt Nr.:

Reg. Nr.:

1 von 6

Darstellung:

Entwurfsplanung

Unterlage:

Fahrbahn
Lageplan Variante II

Maßstab: 1:500

Aufgestellt:

Geprüft und Genehmigt:

RW500-1

04.02.2025

SRV0001Daten\ - AUFTRAGGEBER 2014.02. WUG GmbH Friesoythe\02-FRI-23-03 Erneuerung RW-Kanalisation OD Neuvrees\03 Entwurfsplanung\02-Planung\04-Plane - Zeichnungen\02-RP2303-03-L-Vildung