

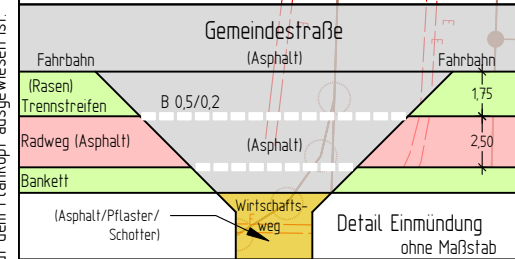
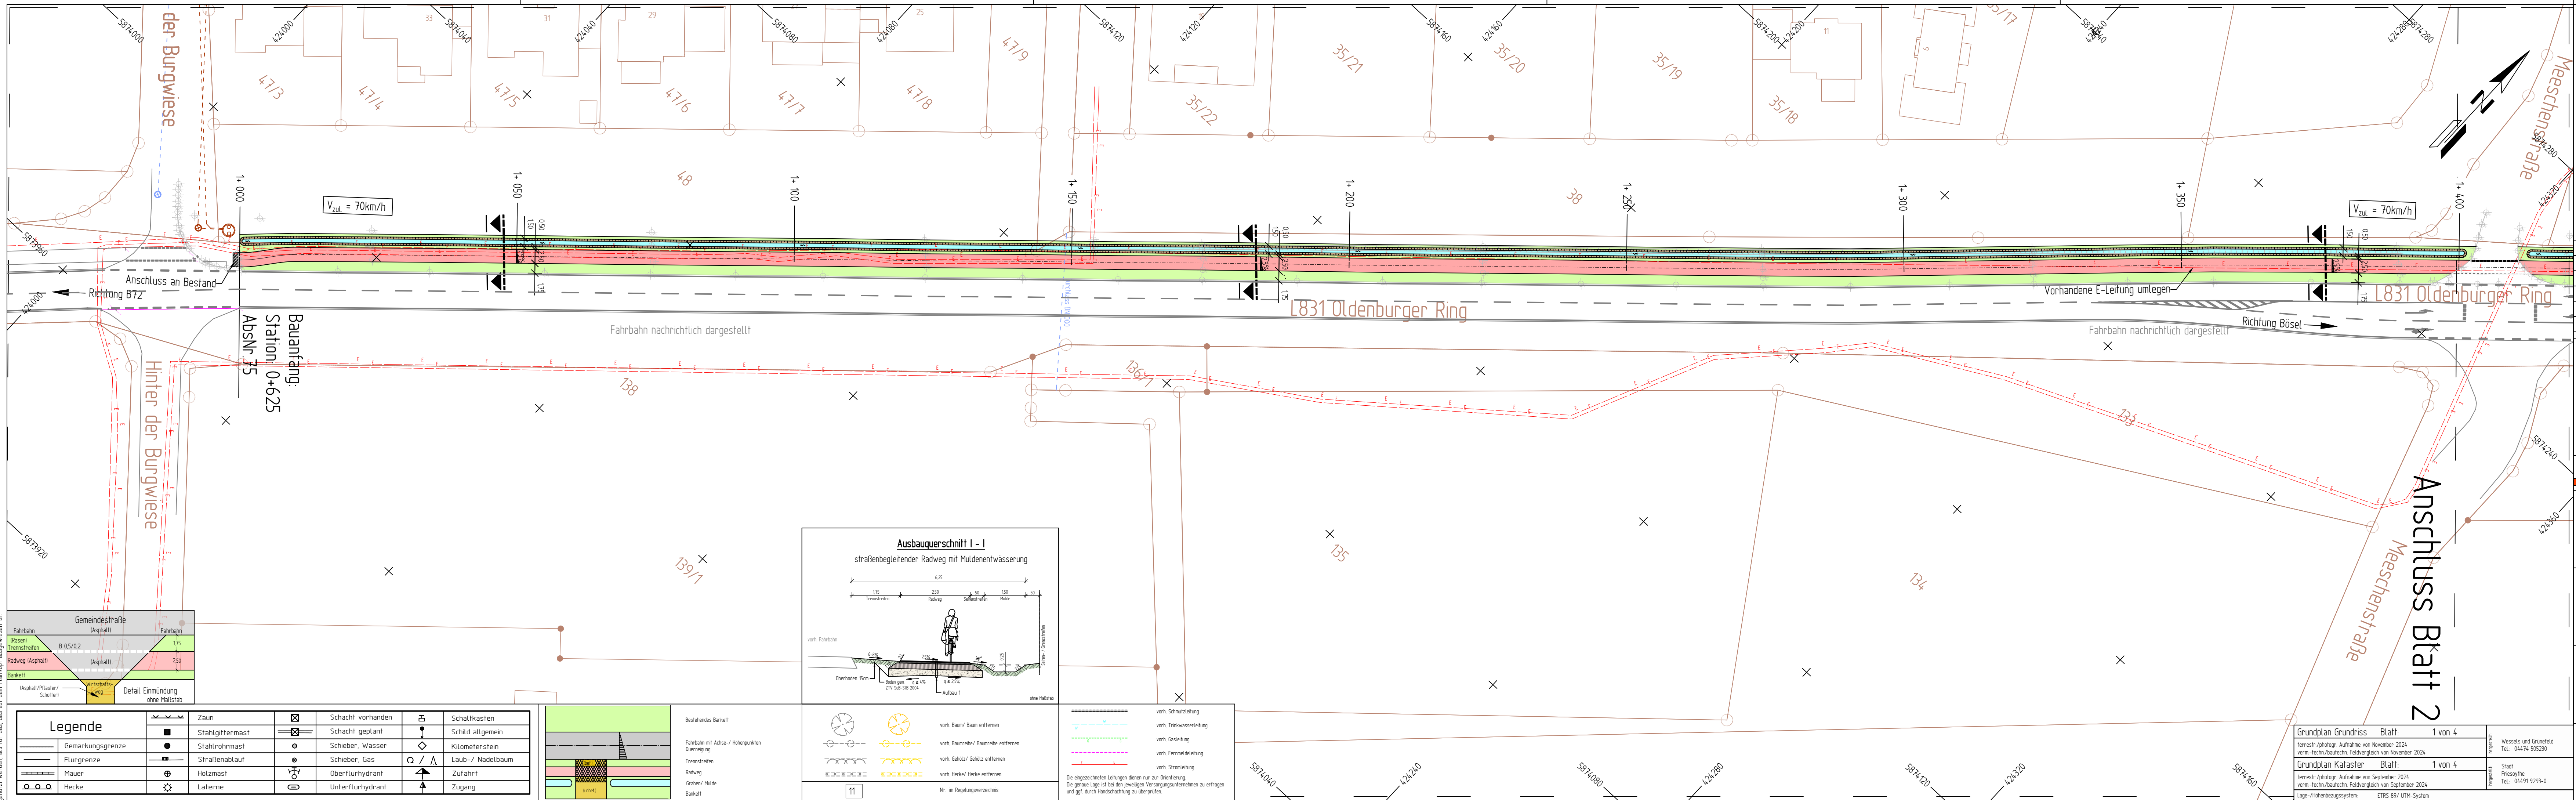
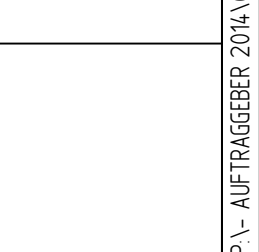
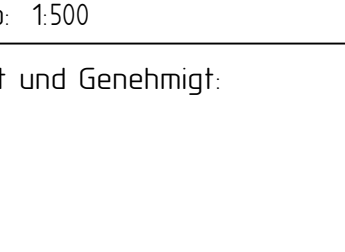
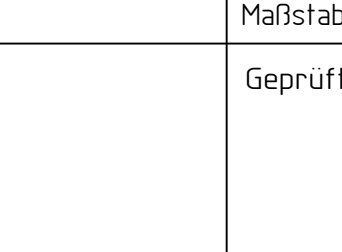
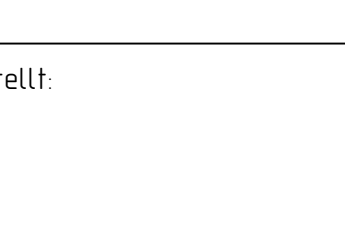
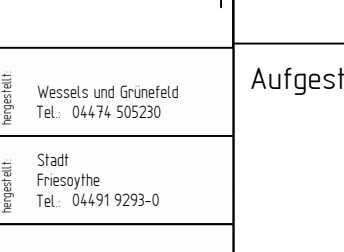
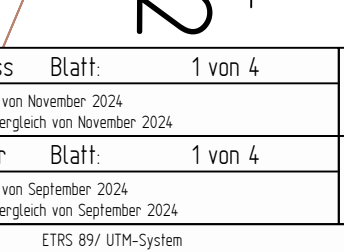
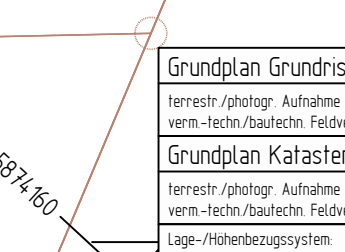
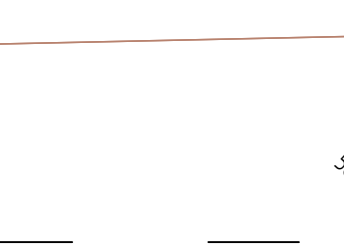
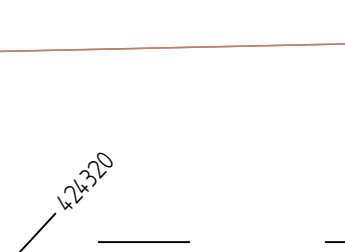
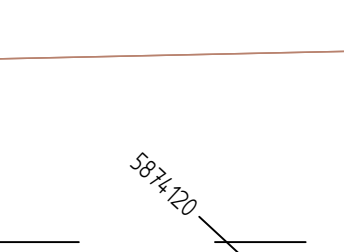
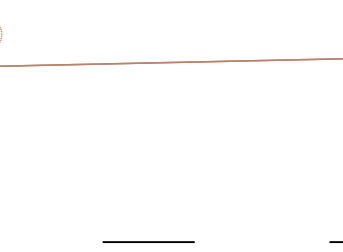
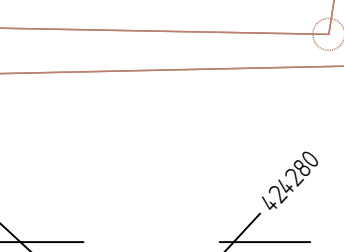
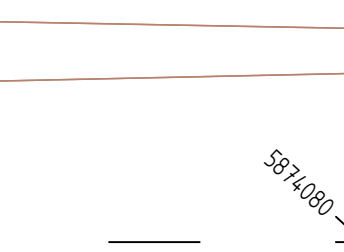
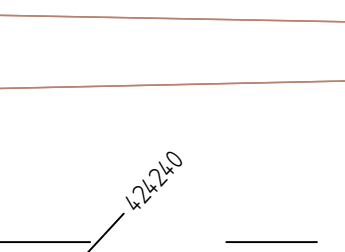
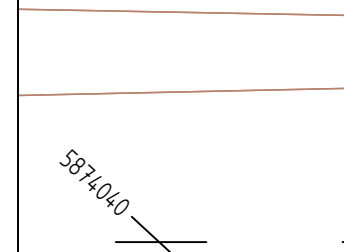
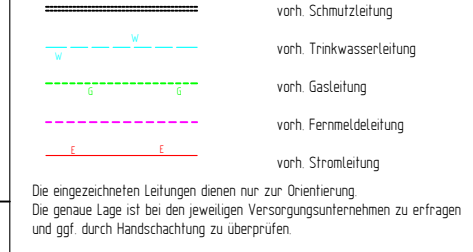
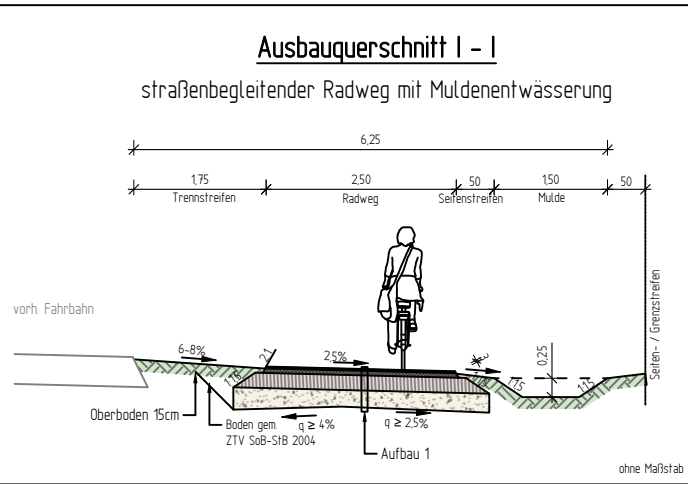


Dieser Unterlage/Plan darf ohne vorherige Genehmigung des Erstellers nicht veröffentlicht, vervielfältigt, weitergegeben, noch für ein anderes Bauverfahren genutzt werden, es sei denn, das auf dem Plan ausdrücklich ausgewiesen ist!

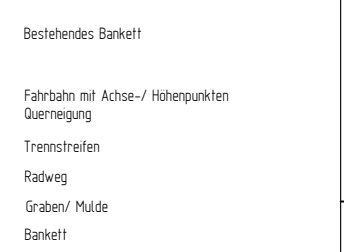

Legende		Zaun	Schacht vorhanden	Schaltkasten
Gemarkungsgrenze	Stahlgittermast	Schacht geplant	Schild allg.	Kilometerstein
Flurgrenze	Stahlrohrmast	Schieber, Wasser	Schieber, Gas	Laub-/ Nadelbaum
Mauer	Straßenablauf	Schieber, Gas	Oberflurhydrant	Zufahrt
Hecke	Holzmast	Oberflurhydrant	Unterflurhydrant	Zugang
	Laterne	Unterflurhydrant		

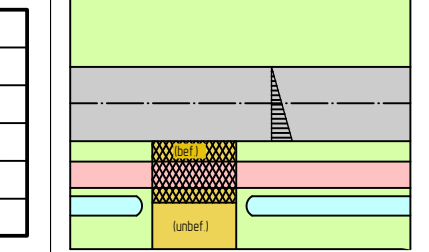

Planung

Wirtschaftsweg

Einschnittsböschung

Mulde mit Fließrinne

Straßenflächen

Fahrbahn mit Achse

Bankett

Radweg

Gehweg

Bankett mit Zufahrt

gemein. Geh- und Radweg

m. Zufahrt

25 %

Zeichenerklärung

Abbruch Baum / Baum vorhanden

gepl. Querneigung

Nr.

Art der Änderung

Datum

Aufgestellt

Entwerfsbearbeitung

gezeichnet: 21.11.2024

bearbeitet: 09.12.2024

Projekt: 02-FRI-24-05

Blatt Gr.: 1135 mm x 297 mm

geprüft:

Wessels und Grünefeld

INGENIEURBERATUNG GMBH

TIEFBAU | STRASSENPLANUNG | KANALPLANUNG | BAUÜBERWACHUNG

Böseler Straße 31

49681 Garrel

Tel. 04474-50-523-0

Fax: 04474-50-523-29

E-Mail: info@ing-wug.de

www.ing-wug.de

Datum

Zeichen

gezeichnet: 21.11.2024

Menzel

bearbeitet: 09.12.2024

Menzel

Projekt: 02-FRI-24-05

Blatt Gr.: 1135 mm x 297 mm

geprüft:

1

2

3

4

Auftraggeber:

Stadt Friesoythe

Alte Mühlenstraße 12, 26169 Friesoythe

Maßnahme:

Neubau eines Radweges entlang des Oldenburger Rings (L831)

Unterlage Nr.:

Blatt Nr.: 1 von 4

Reg. Nr.:

Darstellung:

Entwurfsplanung

Unterlage:

Lageplan

Aufgestellt:

Geprüft und Genehmigt:

Maßstab: 1:500

Grundplan Grundriss Blatt: 1 von 4

terrestr./photogr. Aufnahme von November 2024

verm.-techn./bautechn. Feldvergleich von November 2024

Grundplan Kataster Blatt: 1 von 4

terrestr./photogr. Aufnahme von September 2024

verm.-techn./bautechn. Feldvergleich von September 2024

Lage-/Höhenbezugsystem: ETRS 89/ UTM-System

Wessels und Grünefeld

Tel.: 04474 505230

Stadt Friesoythe

Tel.: 04491 9293-0

LP500-1

17.12.2024

P:\-AUFTRAGGEBER\2014\02 WUG GmbH\Friesoythe\02-FRI-24-05 Radweg Oldenburger Ring\02 Planung\04 Pläne - Zeichnungen\03 Entwurfsplanung\02-FRI-24-05-L.dwg