

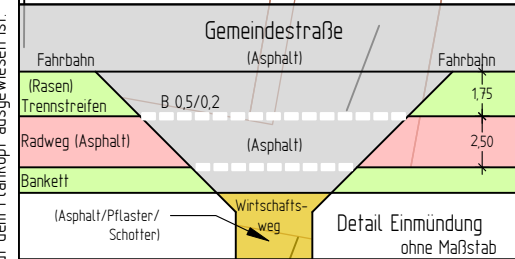
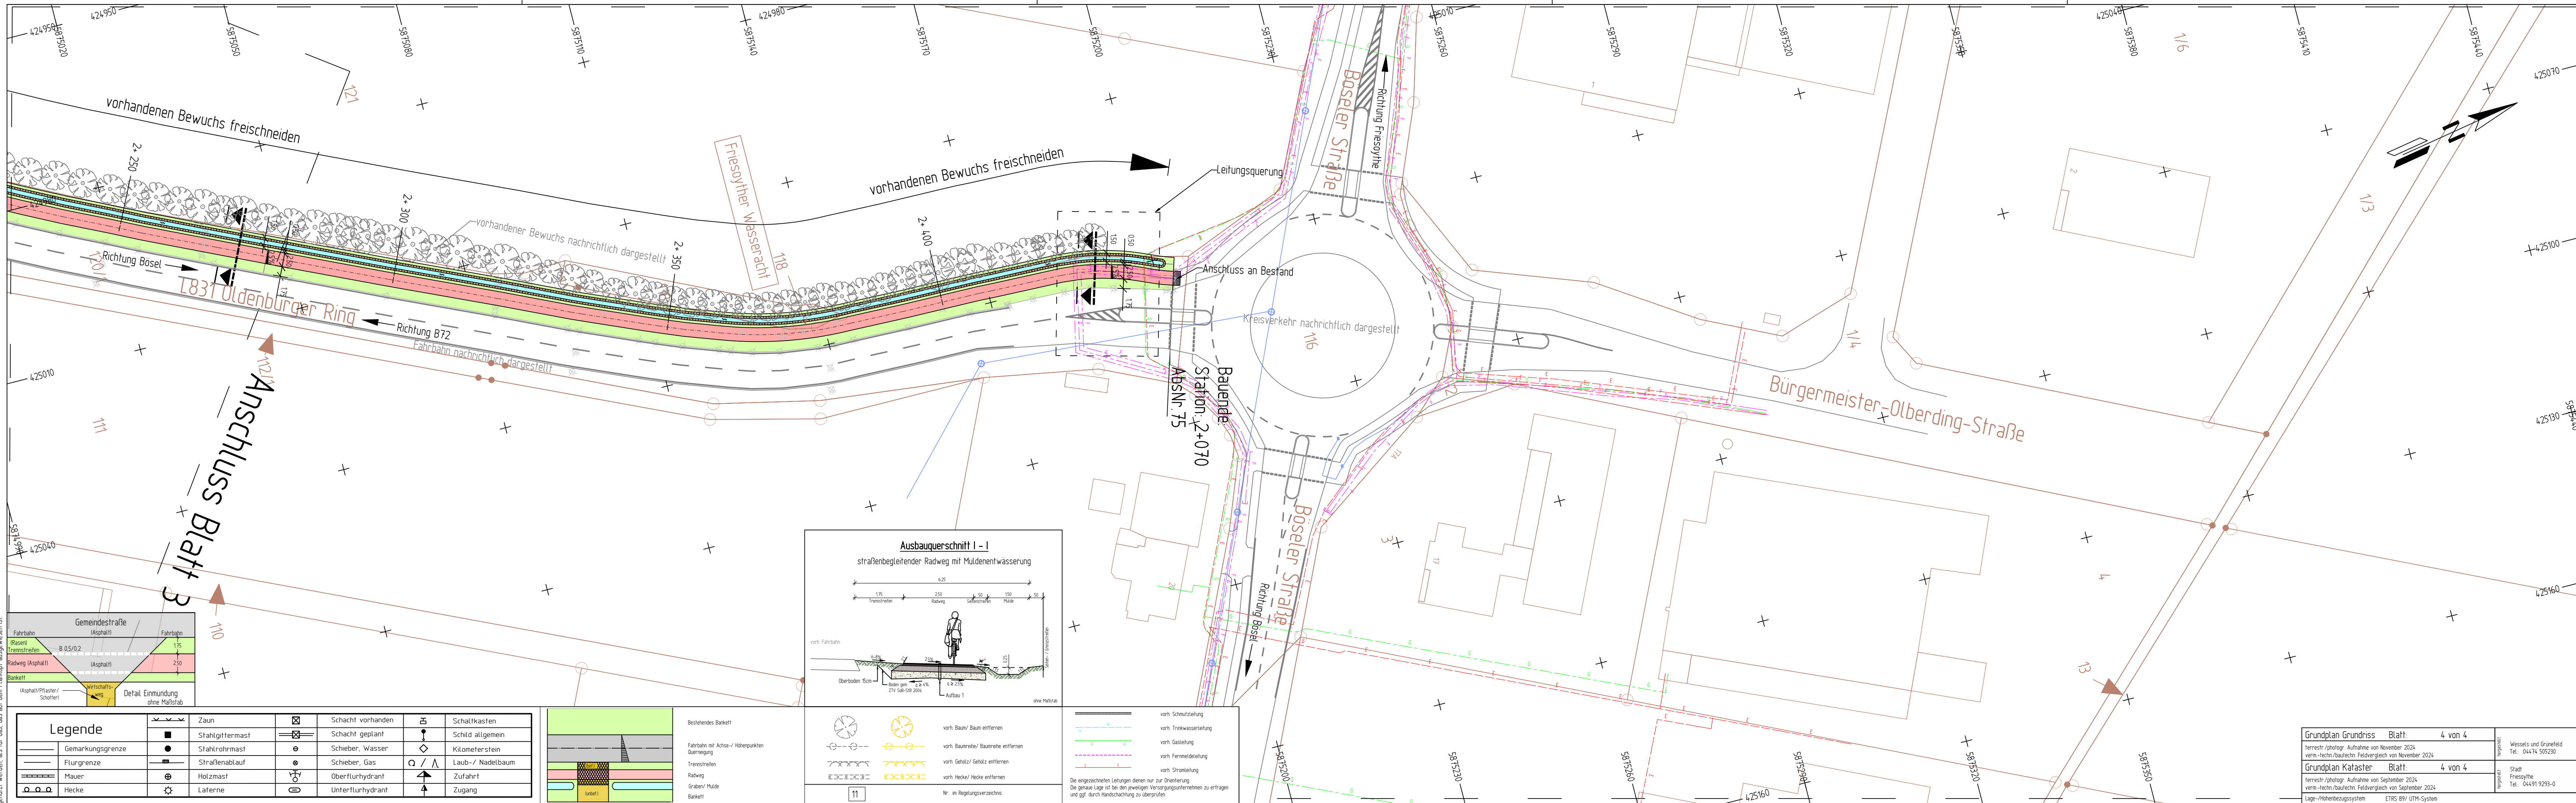
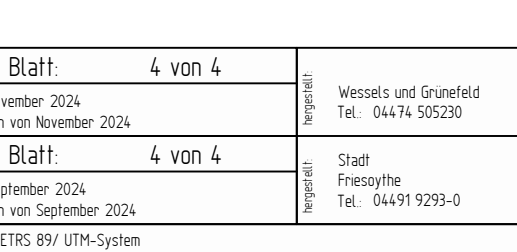
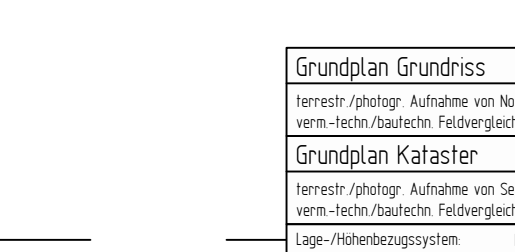
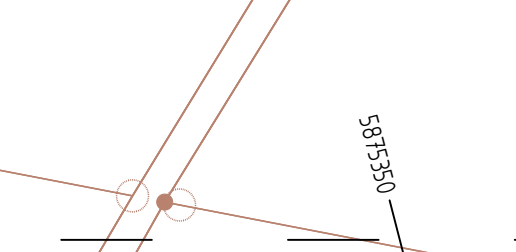
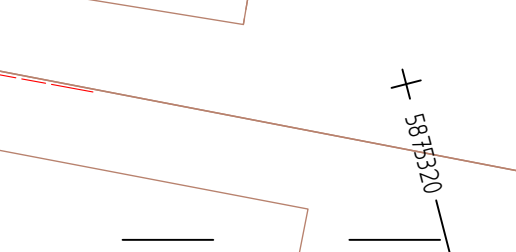
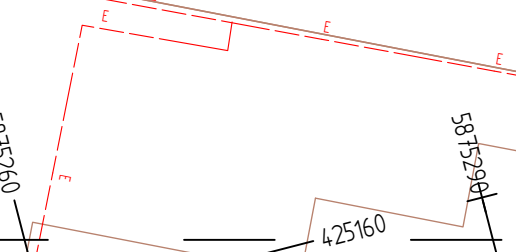
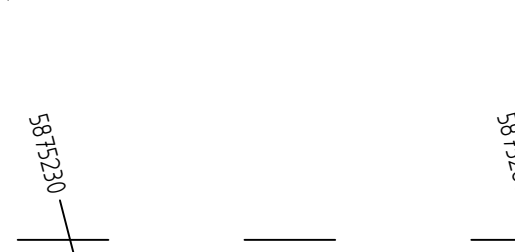
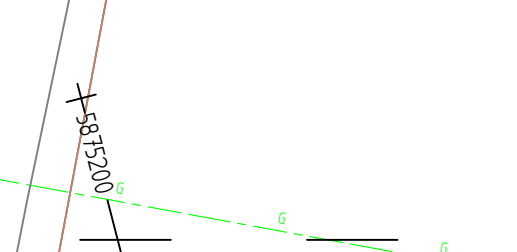
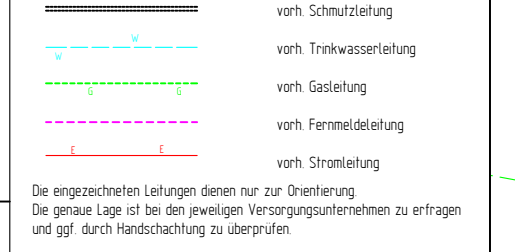


Dieser Unterlage/Plan darf ohne vorherige Genehmigung des Erstellers nicht verändert, vervielfältigt, weitergegeben, noch für ein anderes Bauvorhaben genutzt werden, es sei denn, das auf dem Plan eindeutig ausgewiesen ist!

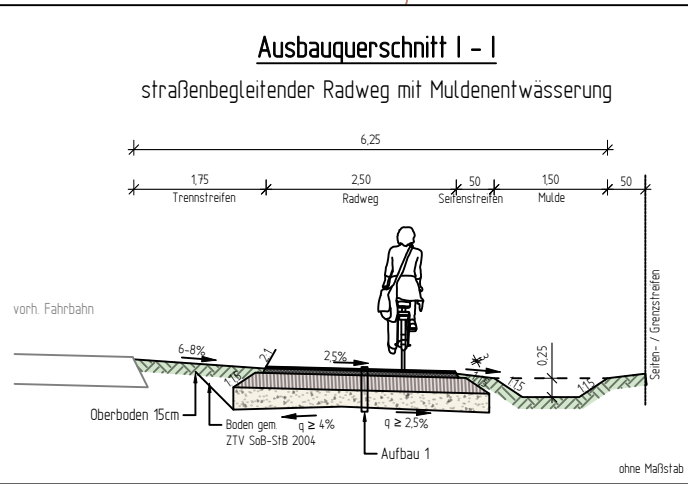

Legende		Zaun	Schacht vorhanden	Schaltkasten
Gemarkungsgrenze	Stahlgittermast	Schacht geplant	Schild allgemein	
Flurgrenze	Schieber, Wasser	Schieber, Gas	Kilometerstein	
Mauer	Holzast	Oberflurhydrant	Laub-/ Nadelbaum	
Hecke	Laternen	Unterflurhydrant	Zufahrt	
			Zugang	

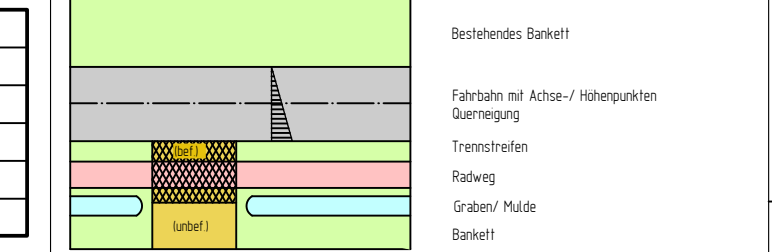

Planung

Wirtschaftsweg

Einschnittsböschung

Mulde mit Fließrinne

Straßennebenflächen

Fahrbahn mit Achse

Bankett

Radweg

Gehweg

Bankett mit Zufahrt

gemein. Geh- und Radweg

m. Zufahrt

gepl. Querneigung

Zeichenerklärung

Abbruch Baum / Baum vorhanden

gepl. Querneigung

gezeichnet:

21.11.2024

Menzel

bearbeitet:

09.12.2024

Menzel

Projekt:

02-FRI-24-05

Blatt Gr.:

1135 mm x 297 mm

geprüft:

Wessels und Grünefeld

INGENIEURBERATUNG GMBH

TIEFBAU | STRASSENPLANUNG | KANALPLANUNG | BAUÜBERWACHUNG

Boseler Straße 31

49681 Garrel

Tel. 044 74-50-523-0

Fax: 044 74-50-523-29

E-Mail: info@ing-wug.de

www.ing-wug.de

1

2

3

4

Auftraggeber:

Stadt Friesoythe

Alte Mühlenstraße 12, 26169 Friesoythe

Unterlage Nr.:

Blatt Nr.:

Reg. Nr.:

Maßnahme:

Neubau eines Radweges entlang des Oldenburger Rings (L831)

Darstellung:

Entwurfsplanung

Aufgestellt:

Unterlage:

Lageplan

Maßstab:

1:500

Geprüft und Genehmigt:

Grundplan Grundriss

Blatt:

4 von 4

Terrestr./photogr. Aufnahme von November 2024

verm.-techn./bautechn. Feldvergleich von November 2024

Grundplan Kataster

Blatt:

4 von 4

Terrestr./photogr. Aufnahme von September 2024

verm.-techn./bautechn. Feldvergleich von September 2024

Wessels und Grünefeld

Tel. 044 74 505230

Stadt Friesoythe

Tel. 044 91 9293-0

ETRS 89 / UTM-System

LP500-4

17.12.2024