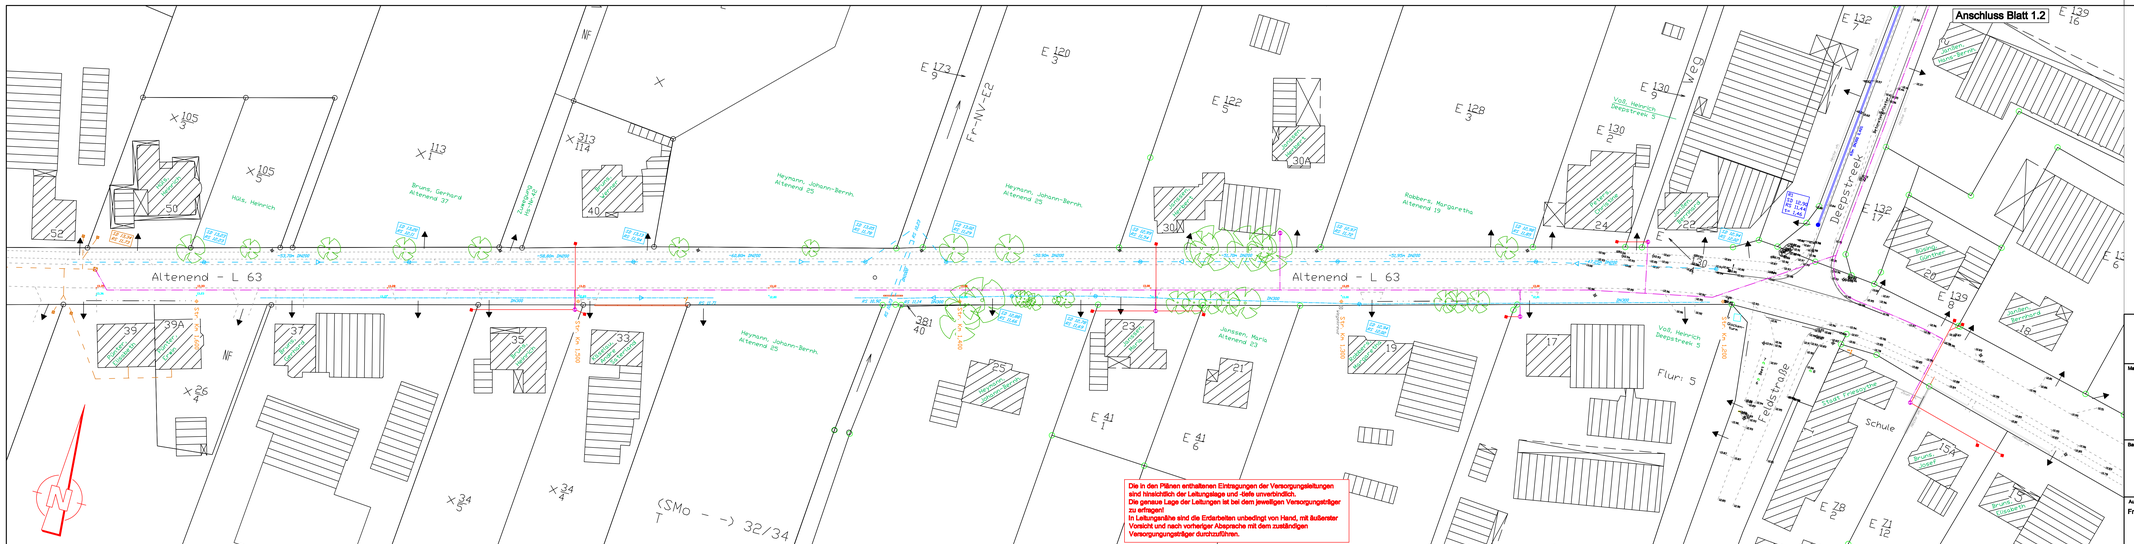

Legende

- vorh. Grenzen
- vorh. Bebauung
- vorh. Straßen
- vorh. SW-Kanal mit Schacht
- vorh. RW-Kanal mit Schacht
- vorh. Wegeseitengraben mit Schacht
- vorh. Zufahrt
- vorh. Beleuchtung
- vorh. Bäume
- vorh. Hecke/ Strauchwerk
- 9,47 o / 9,68 o vorh. Höhe Fahrbahnrand
- vorh. Geländehöhe
- vorh. Versorgungsleitung Gas
- vorh. Versorgungsleitung Wasser
- vorh. Versorgungsleitung Telekom
- vorh. Versorgungsleitung Stron 1
- vorh. Versorgungsleitung Stron 2
- gepl. Druckrohrleitung
- gepl. Kleinstpunpwerk
- gepl. SW-Kanal DN150
- gepl. SW-Kanalhausanschlusschacht
- gepl. RW-Kanal mit Kontrollschachtnur zur Abstimmung von Höhe und Lage des neuen SW-Kanals)

Stadt Friesoythe — Stadtentwicklung

Maßnahme / Vorhaben:

Bau einer Druckrohrleitung an der Straße Altenend von Hs-Nr. 15 bis Hs-Nr. 39 in Neuvrees

Gezeichnet: Egon Cavler
Bearbeitet: Egon Cavler
Geschrieben: 05.07.2010 Hel
Geändert: 16.08.2010 Hel

Bezeichnung: **Lageplan**

Maßstab: 1:500
Ausfertigung:
Anlage:

Blatt-Nr.: 1.1

Aufgestellt: Friesoythe, den
Der Bürgermeister
I. A.

Vorentwurfsplanung
Entwurfsplanung
Ausführungsplanung

Änderungen:

Plangröße: 1.2230x0.797= 0.968m2