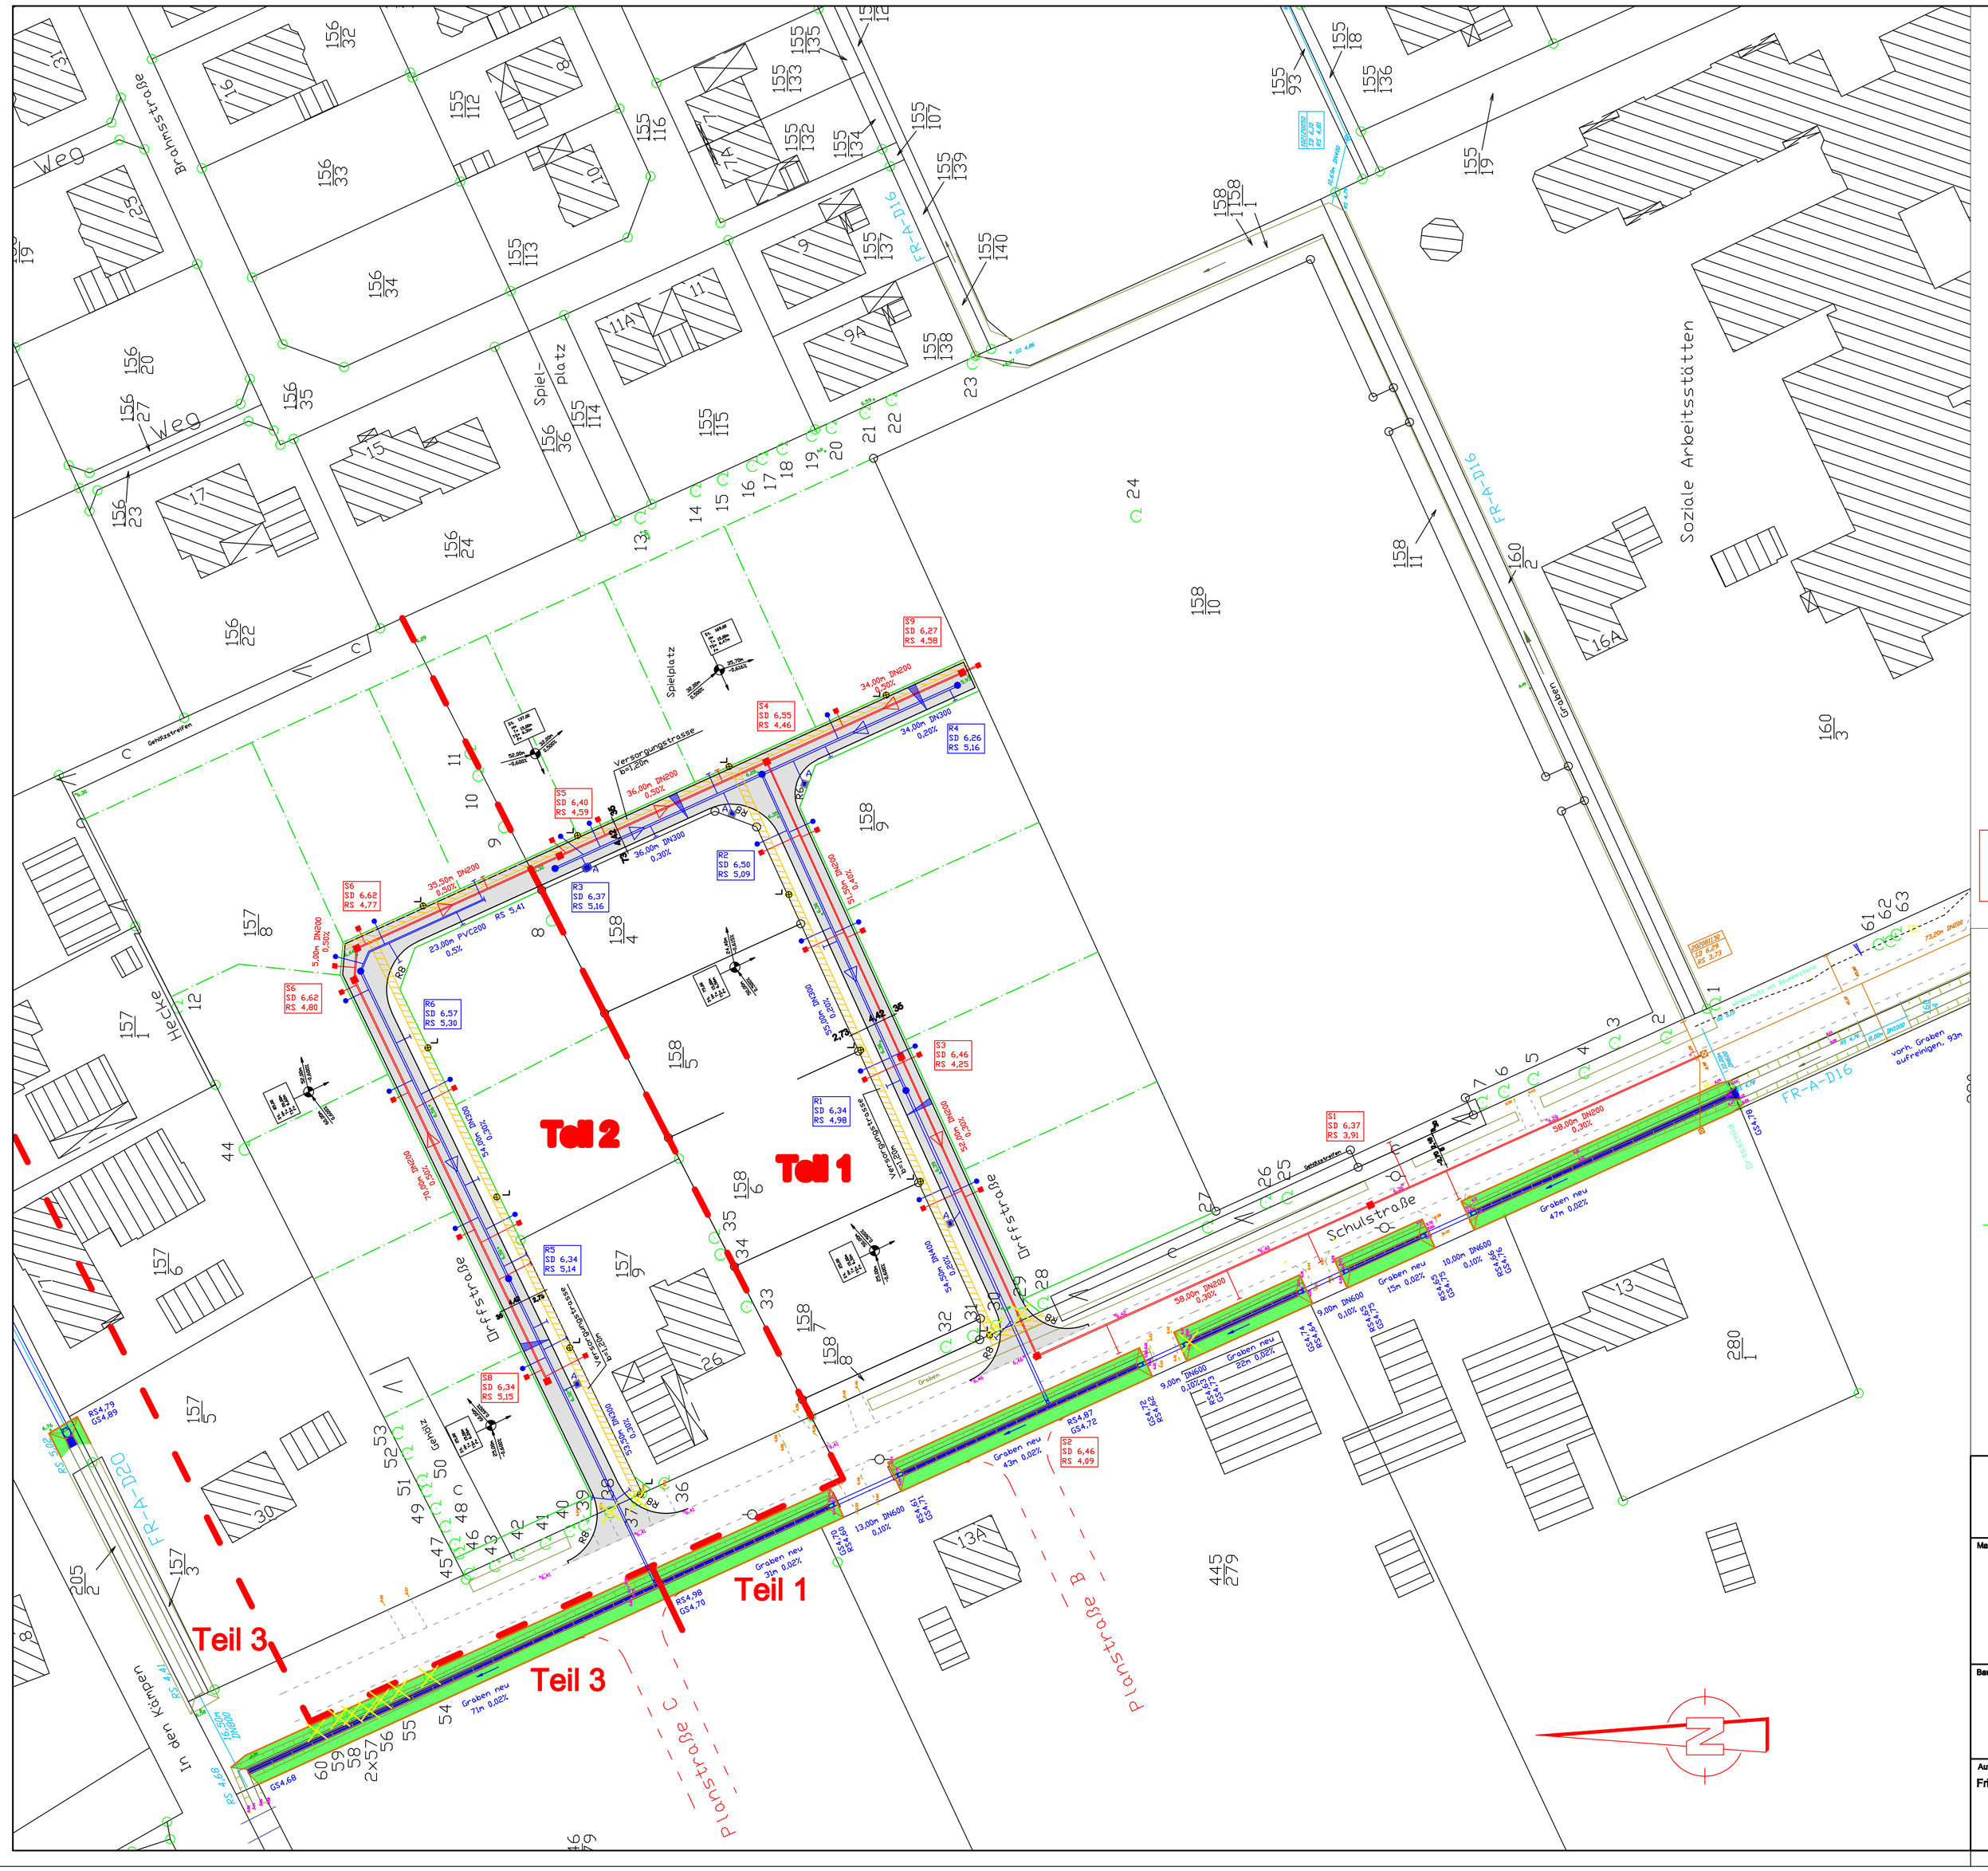

Legende

- vorh. Grenzen
- vorh. Bebauung
- vorh. Straßen
- vorh. SW-Schacht
- vorh. RW-Schacht
- vorh. Zufahrt
- vorh. Zugang
- vorh. Beleuchtung
- vorh. Bäume
- vorh. Hecken
- 6,36 vorh. Geländehöhe
- 6,41 vorh. Fahrbahnhöhen
- gepl. Sraßenareal
- gepl. Grundstücksgrenzen
- gepl. SW-Kanal
- gepl. SW-Hausanschlußschacht
- gepl. RW-Kanal
- gepl. RW-Hausanschlußschacht
- gepl. Graben
- gepl. Baustraße, b=4,42m
- gepl. Versorgungstrasse, b=1,20m
- gepl. Beleuchtung

Wichtig:
1.) Alle Straßenabläufe um 1,0cm tiefer als geplante Rinne!
2.) Alle Maße sind vor Ort zu prüfen!

Querschnitt I.BA, M.: 1:50
Baustraße St. 0+050m

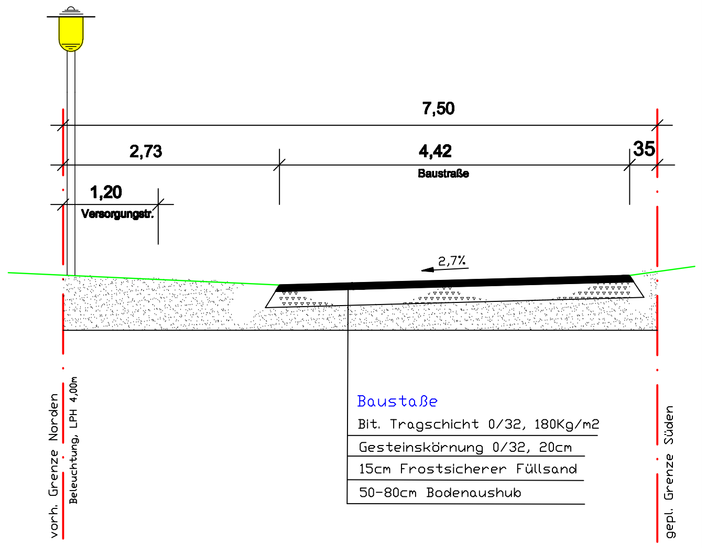

Stadt Friesoythe — Stadtentwicklung

Maßnahme / Vorhaben:
Erschließung der "Orffstraße" im B-Plan Nr. 189 "Schulstraße/ Caritas" in Altenoythe, I.BA
Alternative 2
hier: **SW - und RW-Kanalisation Baustraße**

Bauteil: **Lageplan**

Maßstab: 1:500
Ausfertigung:
Anlage:

Aufgestellt:
Friesoythe, den
Der Bürgermeister
i. A.

Vorentwurfsplanung
Entwurfsplanung
Ausführungsplanung

Geplant: Anya Dasenbrock
Bearbeitet: Anya Dasenbrock
Gezeichnet: 25.08.09 Nel
Geändert: 01.09.09 Nel
30.10.09 Nel

Blatt-Nr.: 2.1
Aktenzeichen: 643-30-400
Plangröße: 0,83x0,594= 0,493m2