




**Vermessungs- und Katasterverwaltung  
Niedersachsen**

Gemeinde: Friesoythe, Stadt  
Gemarkung: Neuvrees  
Flur: 17 Flurstück: 9

**Liegenschaftskarte 1:1000**

Standardpräsentation

Erstellt am: 20.07.2021

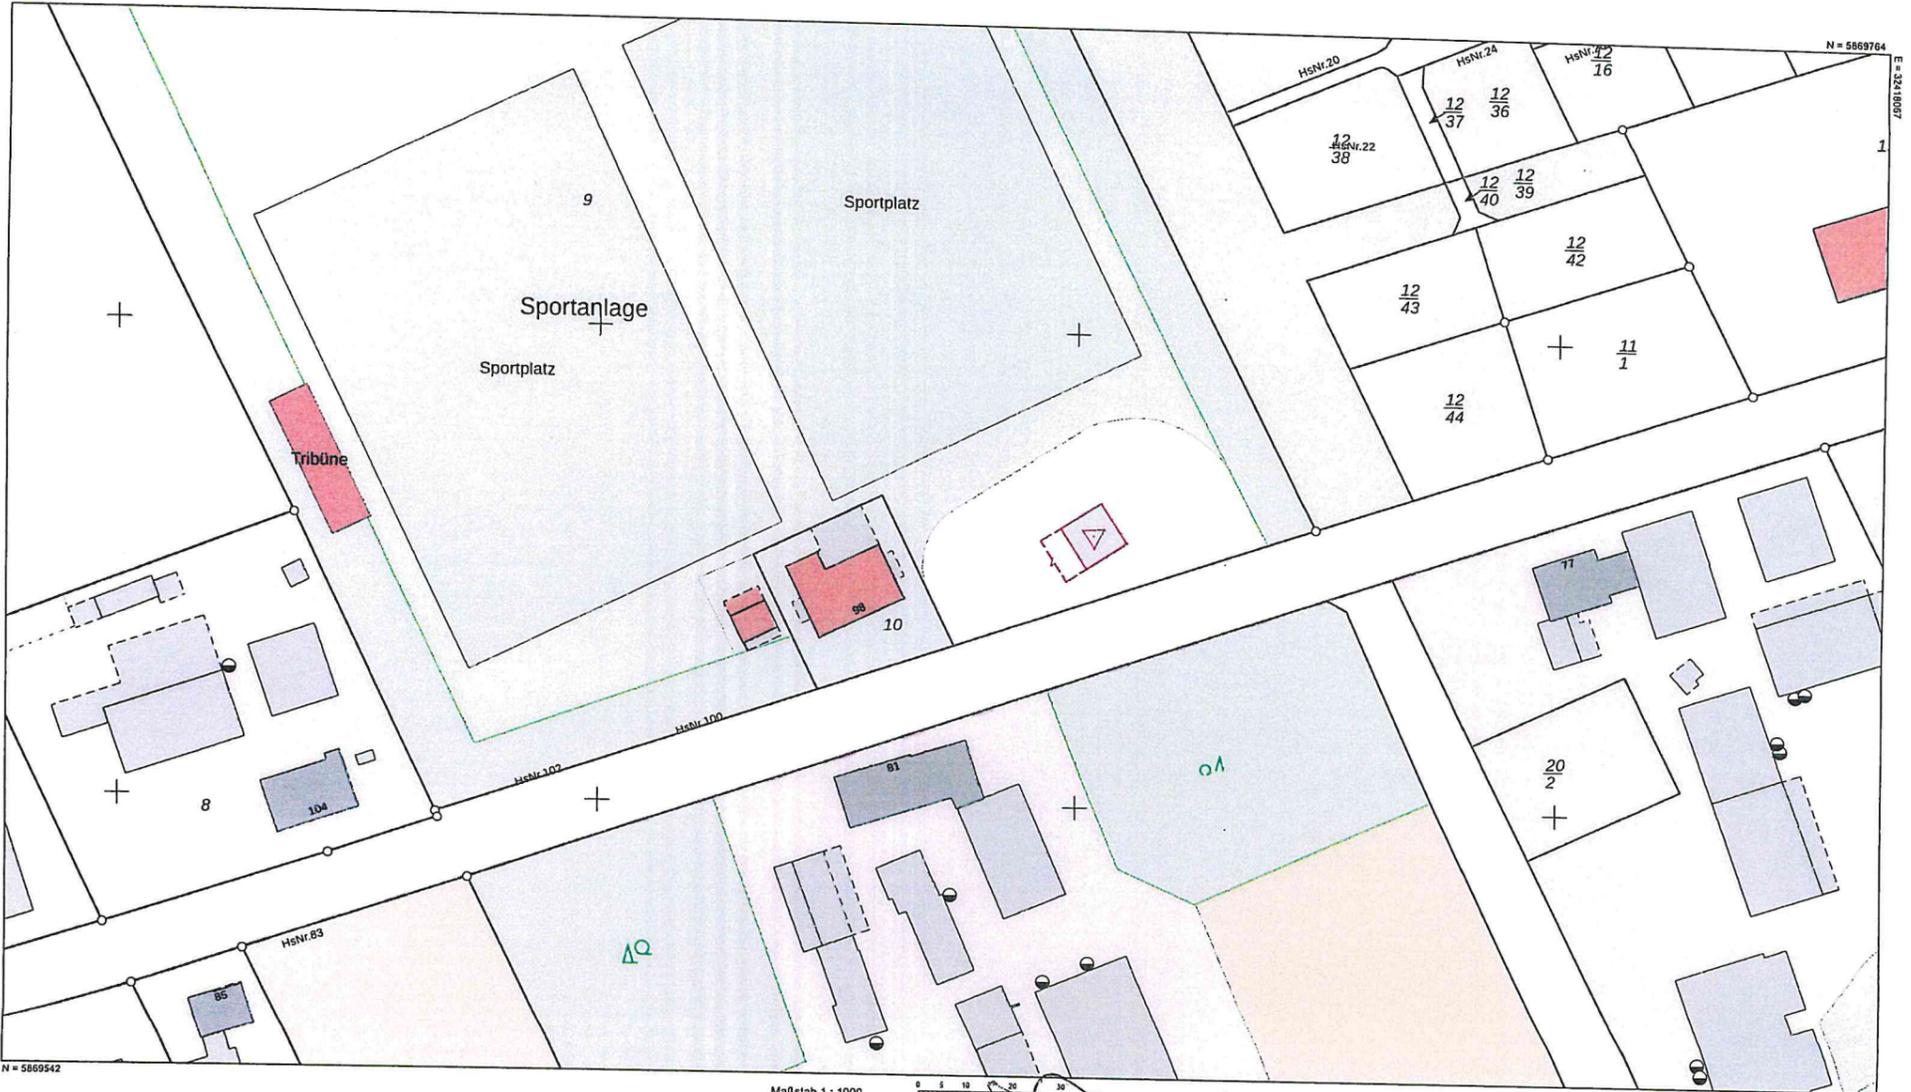


**Verantwortlich für den Inhalt:**  
Landesamt für Geoinformation und Landesvermessung Niedersachsen  
- Katasteramt Cloppenburg - Stand: 10.07.2021  
Wilke-Steding-Str. 5  
49661 Cloppenburg

**Bereitgestellt durch:**  
Landesamt für Geoinformation und Landesvermessung Niedersachsen  
Zeichen: 20210720\_30778

Maßstab 1 : 1000



Bei einer Verwertung für nichteigene oder wirtschaftliche Zwecke oder einer öffentlichen Wiedergabe sind die Allgemeinen Geschäfts- und Nutzungsbedingungen (AGNB) zu beachten; ggf. sind erforderliche Nutzungsrechte über einen zusätzlich mit der für den Inhalt verantwortlichen Behörde abzuschließenden Nutzungsvertrag zu erwerben.

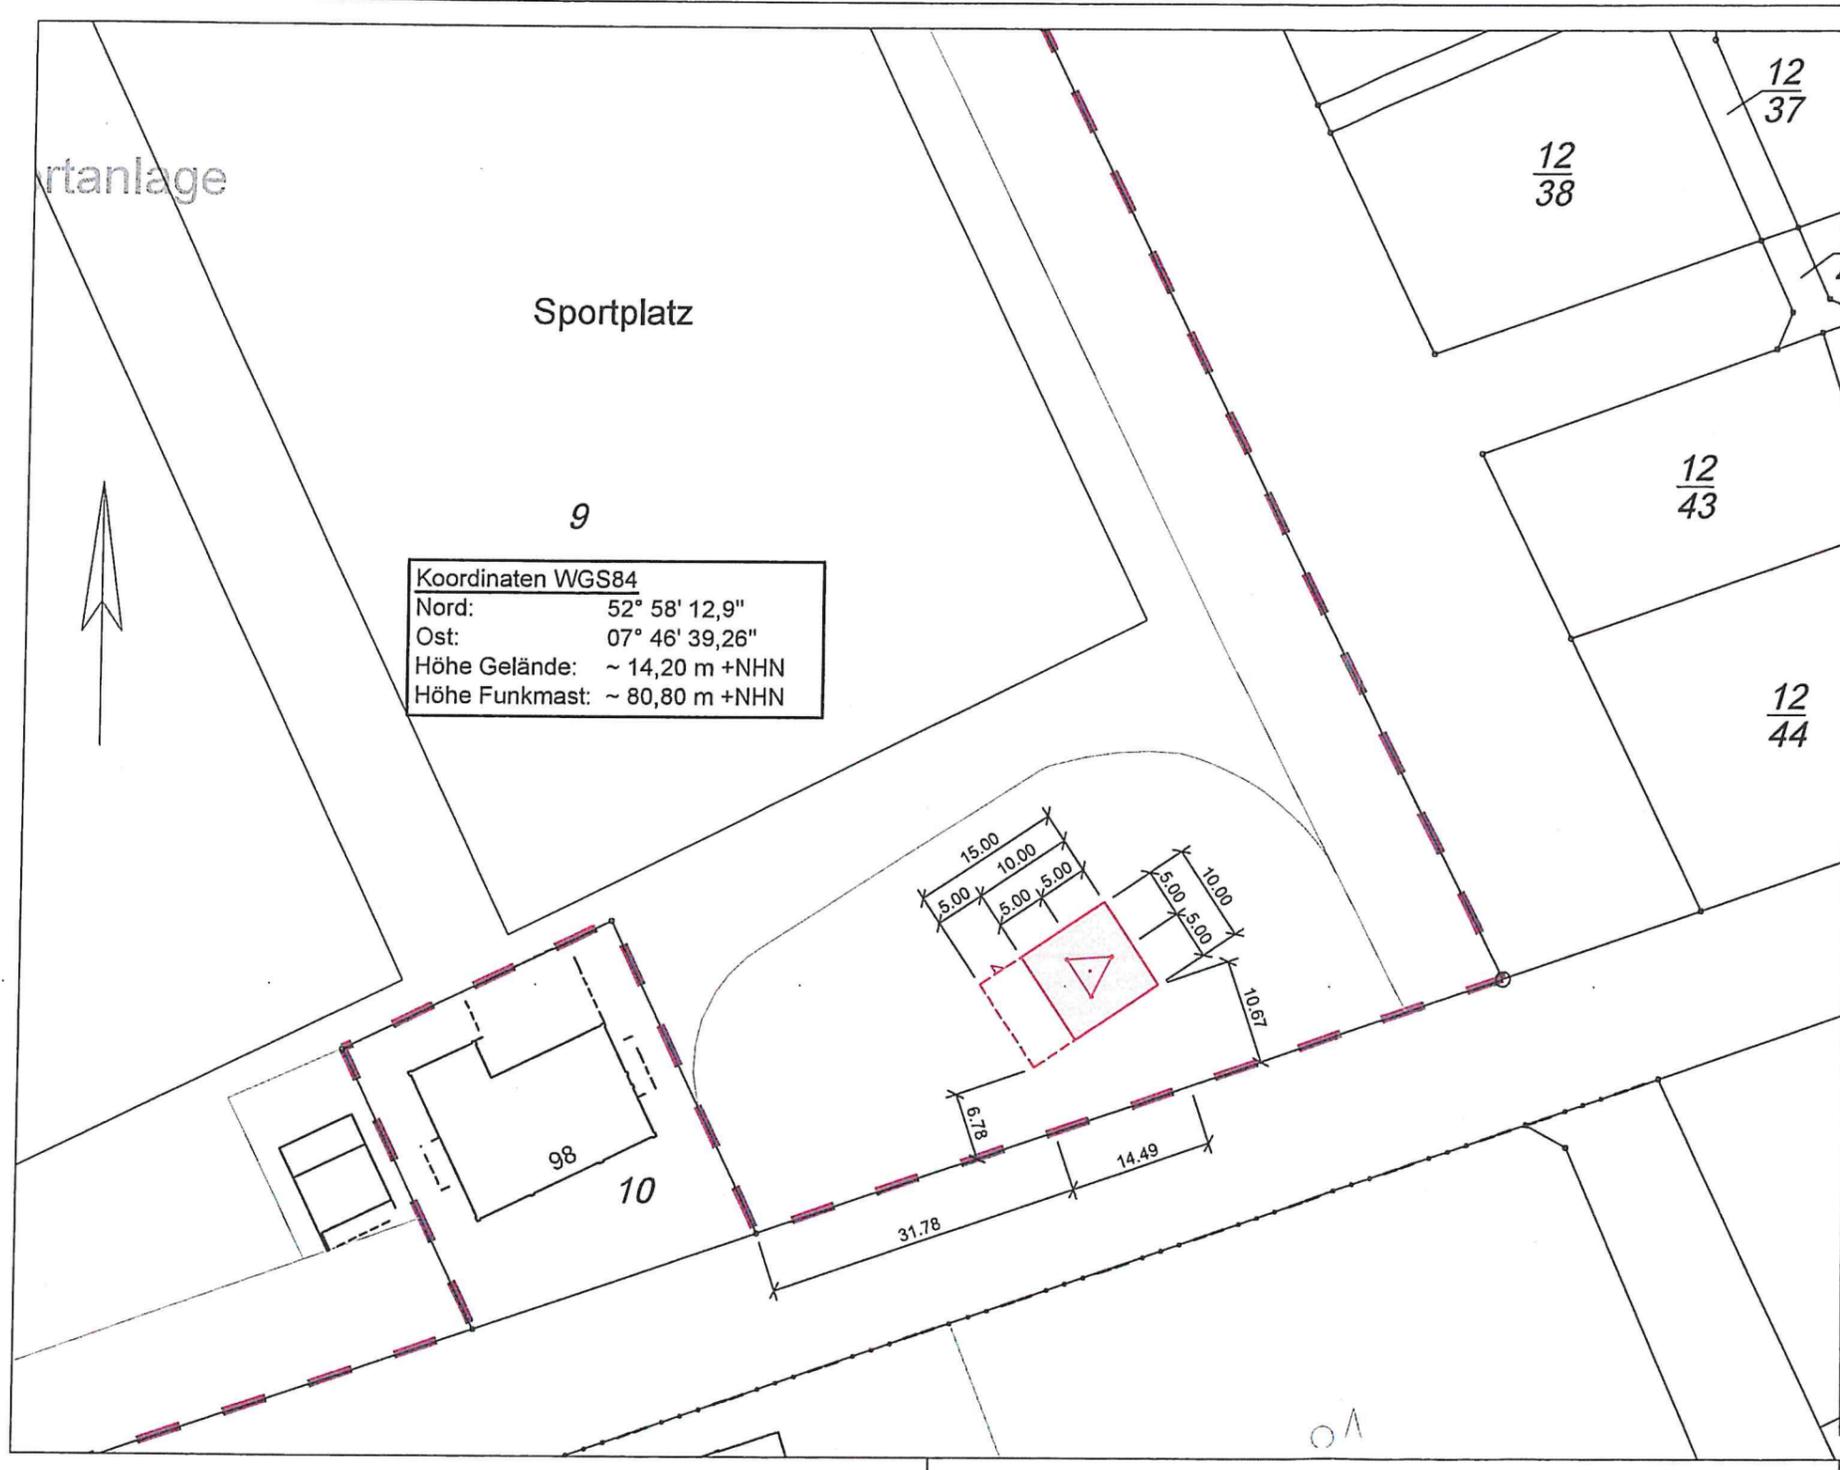

**Koordinaten WGS84**  
 Nord: 52° 58' 12,9"  
 Ost: 07° 46' 39,26"  
 Höhe Gelände: ~ 14,20 m +NHN  
 Höhe Funkmast: ~ 80,80 m +NHN



Industriestraße 26a • 49716 Meppen • Tel.: 05931/9989-200 • Fax: 05931/9989-209

Urheberrechtlich geschützt  
 An nachfolgenden Zeichnungen beanspruchen wir Urheberrechte. Sie dürfen ohne unsere Genehmigung weder vervielfältigt, noch Dritten zugänglich gemacht, noch zu anderen als den vereinbarten Zwecken verwendet werden.

Dieser Plan ist kein Ausführungsplan.  
 Er ist Bestandteil eines Genehmigungsantrags und stellt somit keine baureife Zeichnung dar.  
 Der Planer trägt keine Verantwortung für Mängel, die auf Fehlen der Ausführungsplanung beruhen.  
 Die in den Planzeichnungen abgebildeten Einrichtungsbeispiele dienen lediglich als unverbindliche Vorschläge!

**Bauvorhaben:** Neubau und Betrieb eines Funkmastes mit 66,53 m Höhe einschl. einer Zaunanlage in Höhe von 2,20 m

**Bauherr:** ETN Funkturm GmbH & Co. KG  
 Daimlerstraße 1  
 49716 Meppen



**Bauort:** 26169 Friesoythe  
 Gemarkung: Neuvrees Flur: 17 Flurstück: 9

**Plandarstellung:** Genehmigungsplan  
**Planinhalt:** Lageplan

<b>Maßstab:</b>	1: 500	<b>Datum:</b>	15.12.2021
<b>gezeichnet:</b>	Middendorf	<b>geprüft:</b>	O. Seehafer

**Bauherr:** 

**Entwurfsverfasser:** Thomas Niester  
 Meppen, den 13.01.2022

**Geprüft und Genehmigt:**

Projekt Nr.	Bauabschnitt	Fachplaner	Leistungsphase	Planart	Geschoss	Plan-Nr.	Index:
21A044	GEH 328	A	4	BA		01	-

M:\ITB\Projekte\0021 - Projekte\TB\_Kem21A044\_Diverse\_ETN - Funktionäre - April - Juni 2021\11.38 GEH 328\1.5 Genehmigungsplanung\CAD\01-12-01\_21A044\_GEH\_328\_Bauanlag\_MB.dwg [BA01] 15.12.2021